


UL. ŁUKASIŃSKIEGO

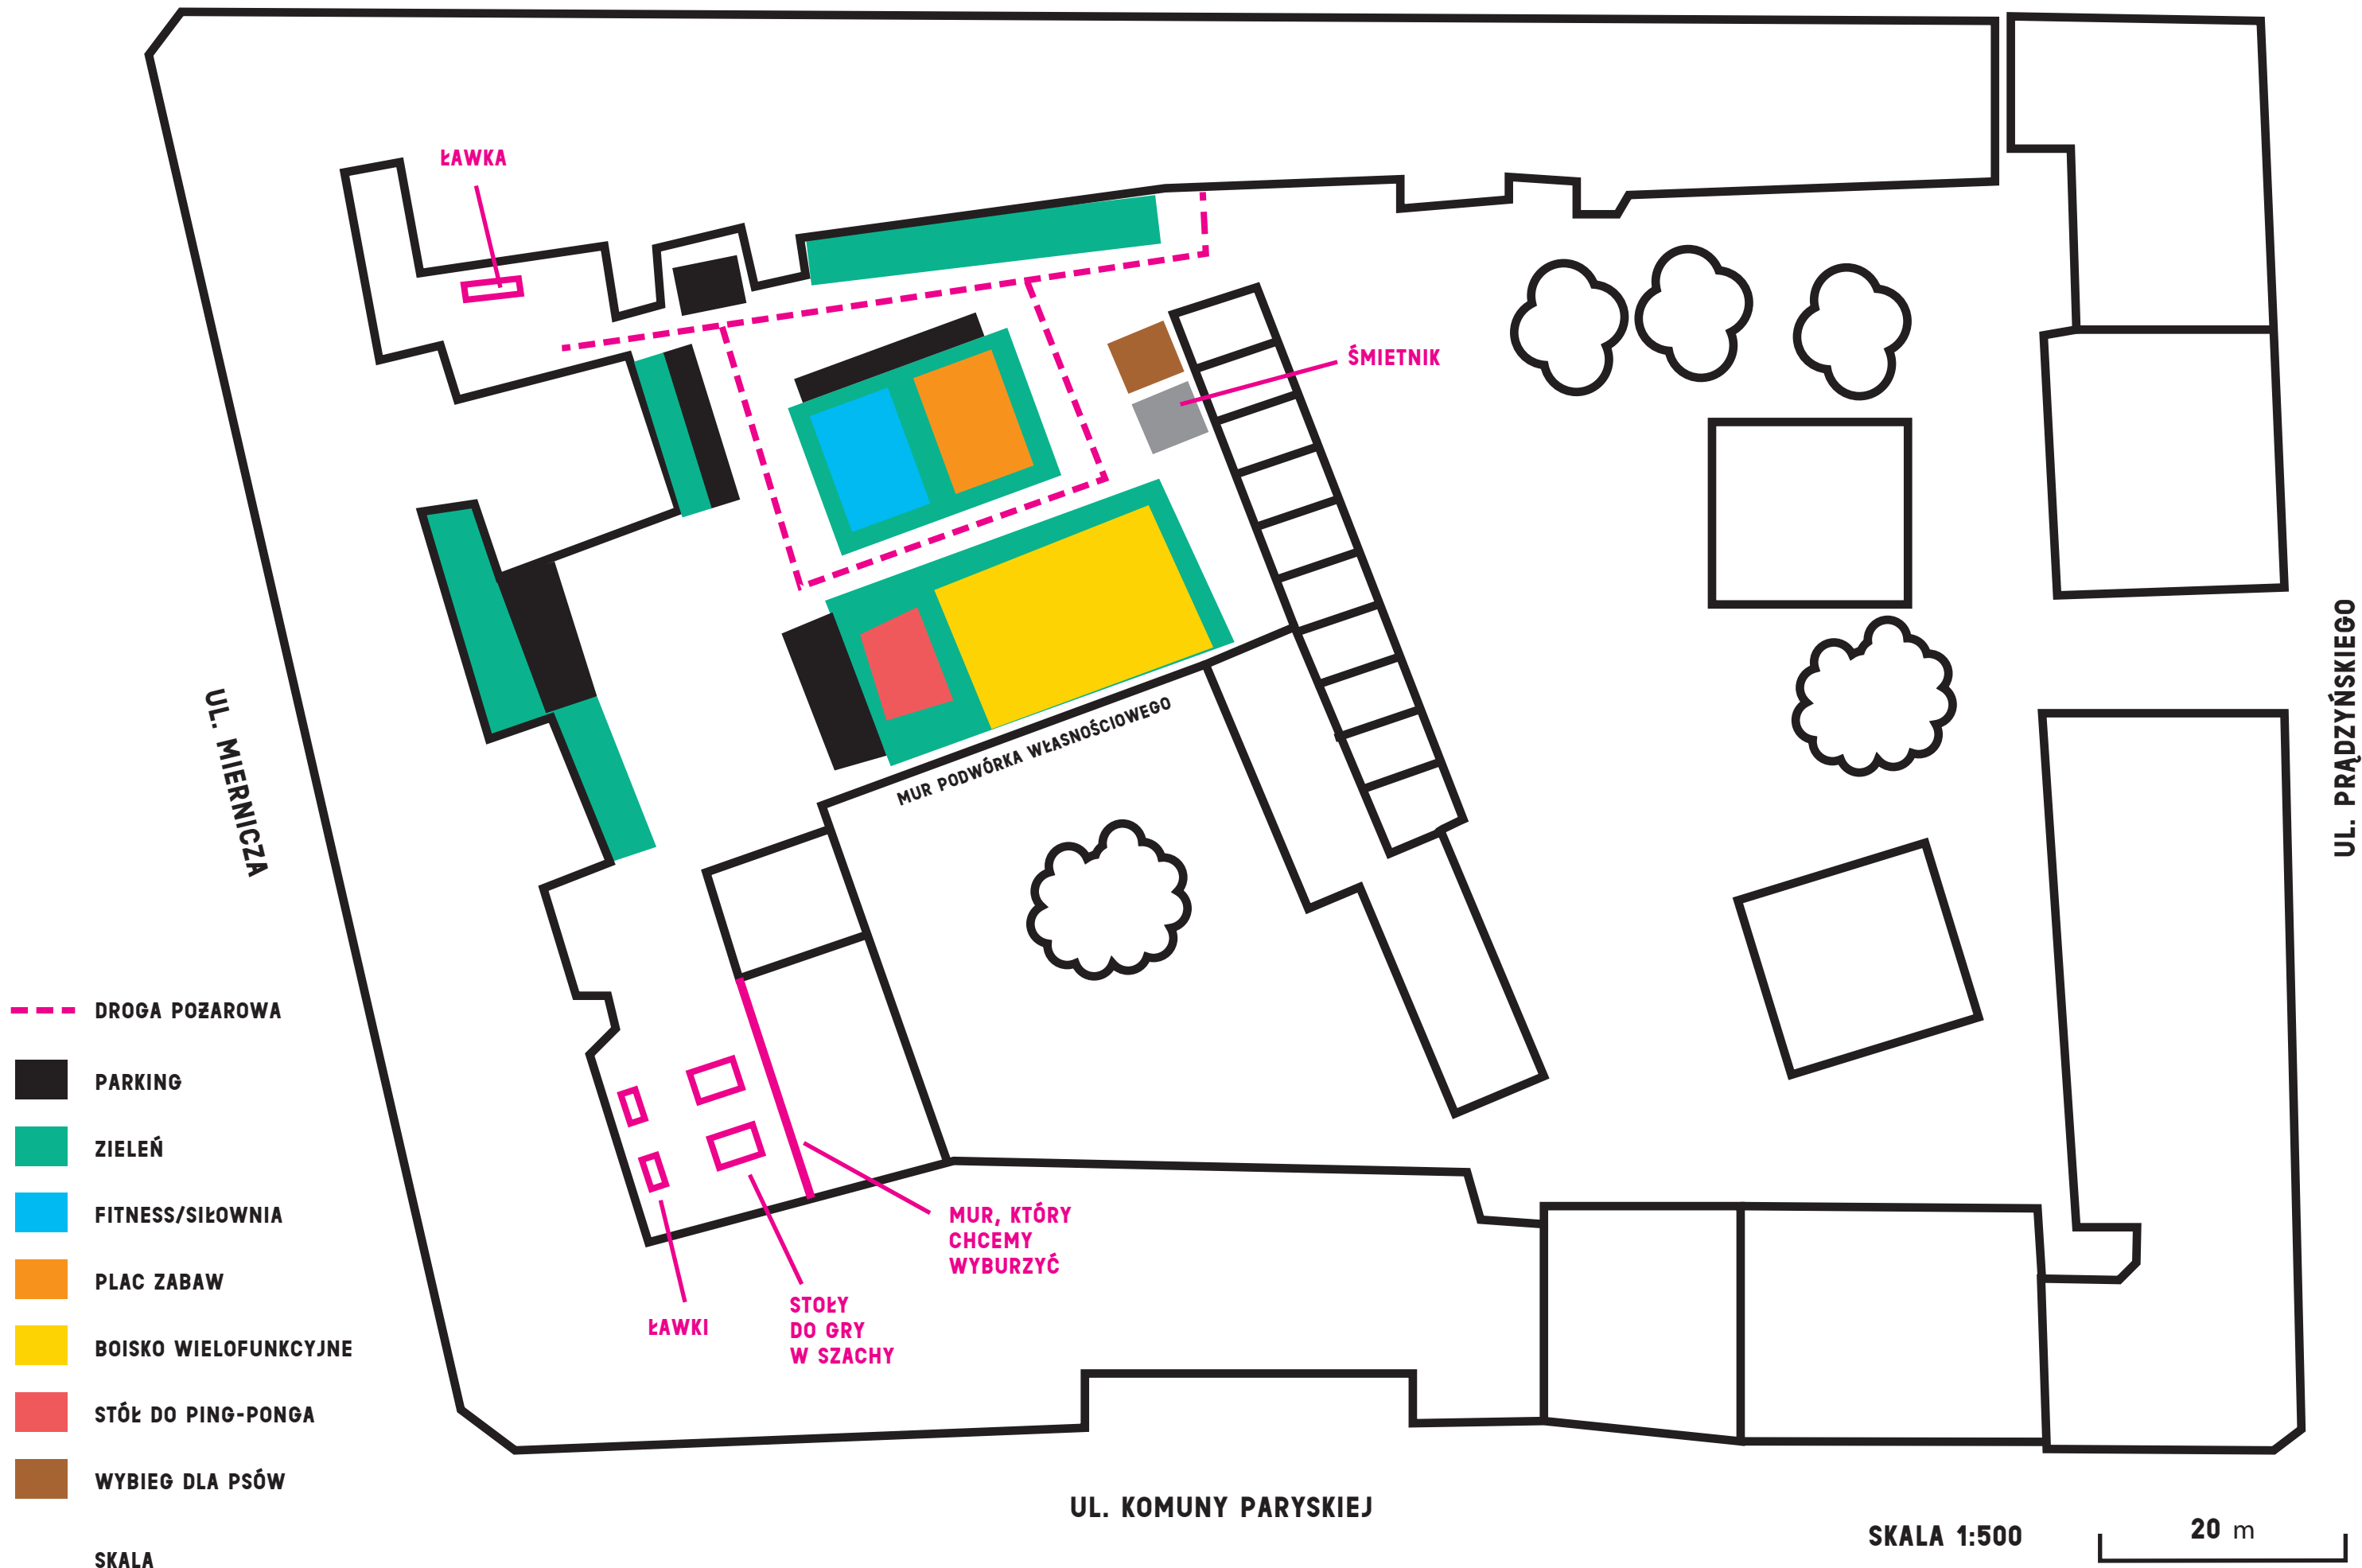

--- DROGA POZAROWA

■ PARKING

■ ZIELEŃ

■ FITNESS/SIŁOWNIA

■ PLAC ZABAW

■ BOISKO WIELOFUNKCYJNE

■ STÓŁ DO PING-PONGA

■ WYBIEG DLA PSÓW

SKALA

UL. KOMUNY PARYSKIEJ

SKALA 1:500

20 m