



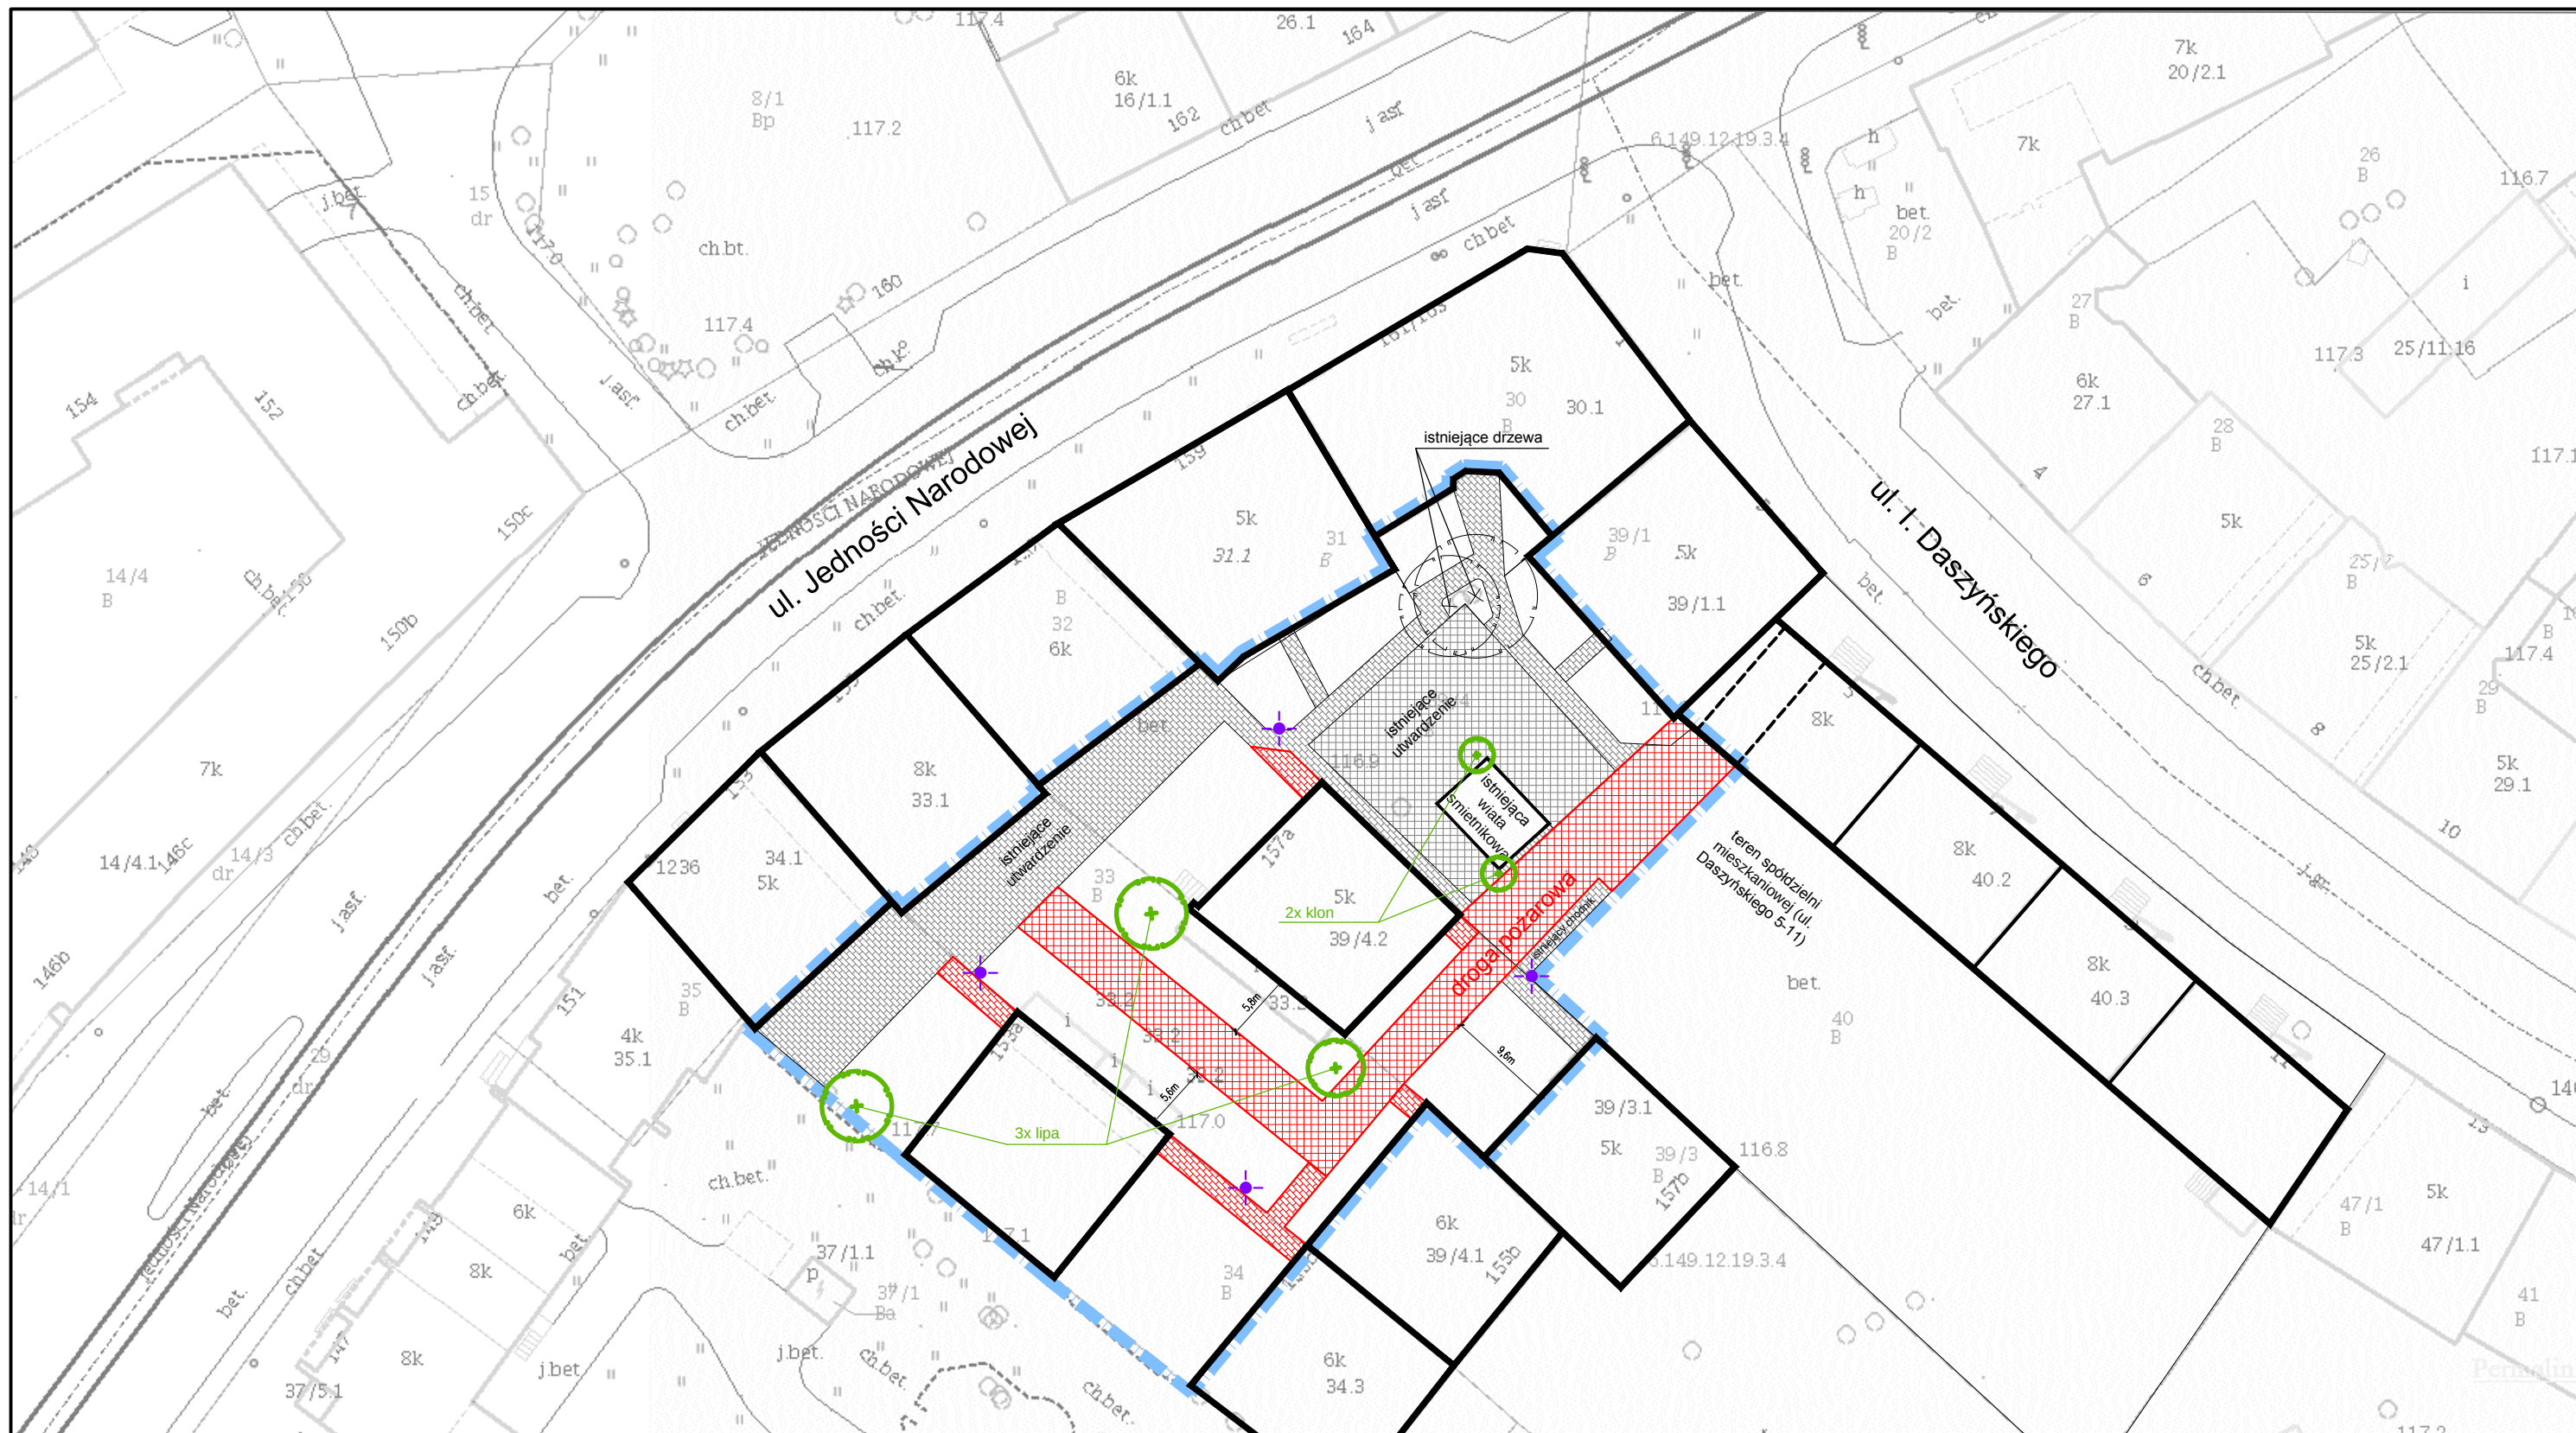

WNĘTRZE PODWÓRZOWE

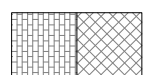

ISTNIEJĄCE UTWARDZENIA



PLANOWANA DROGA POŻAROWA - 433 m²



PLANOWANE UTWARDZENIE DOJŚĆ - 80 m²



LAMPY STOJĄCE - SZTUK 4



DRZEWA - SZTUK 5 (3 LIPY, 2 KLONY)

REMONT PODWÓRZA PRZY
UL. JEDNOŚCI NARODOWEJ
/ I.DASZYŃSKIEGO, 1:500