


LEGENDA:

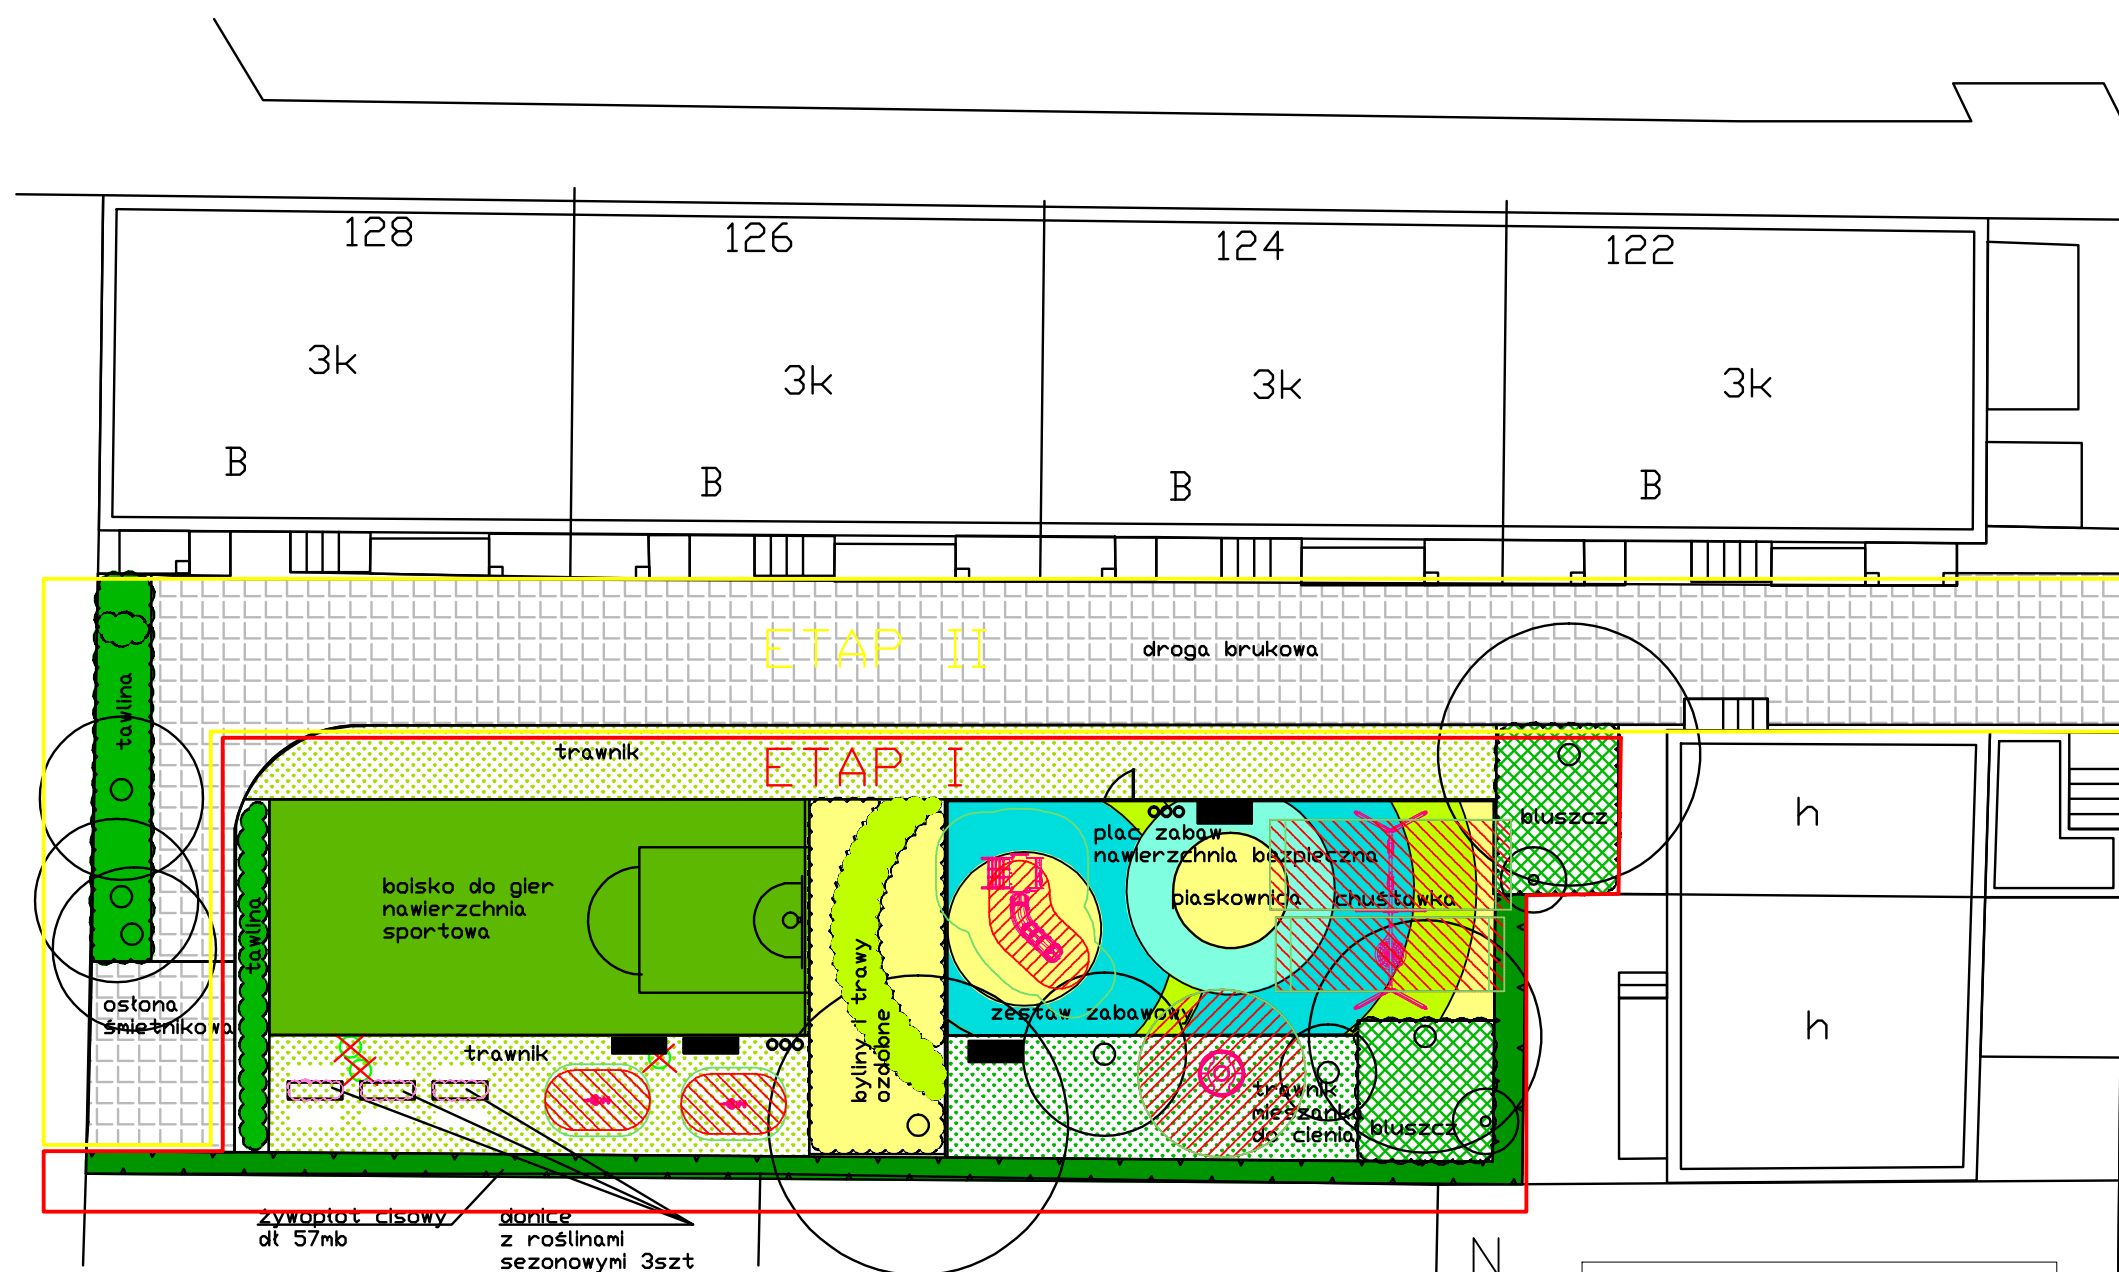

POWIERZCHNIE:

trawnik	174m ²
trawnik mieszanka do cienia	56m ²
plac zabaw: nawierzchnia bezpieczna	140m ²
ogrodzenie placu zabaw: wys 1m	32mb
powierzchnia nasadzeń	170m ²

furtka do placu zabaw: szer 1,2mb	1szt
urządzenie zabawowe: typ KOMPAN	1szt
karuzela: typ Muller nr kat 2208	1szt
plaskownica okrągła: typ Muller nr katalogowy 9800	1szt
bujak na sprężynie: KOMPAN KPL102 - Sealion Springer	1szt
bujak na sprężynie: KOMPAN KPL103 - Kangaroo Springer	1szt

ławki z oparciem: typ ZANO	3szt
ławki drewniane: typ ZANO	2szt
kosze na śmieci: typ Zano	2szt
boisko do gier: nawierzchnia sportowa	140m ²
piłkochwył	9mb
kosz do koszykówki	1szt

Koncepcja projektowa rewitalizacji wnętrza podwórkowego	
Investycja:	data:
Wrocław al. Gen J. Hallera 122-128	2016
Projektant:	Podpis:
mgr inż. Bogumiła Kurlata-Wolf	
Przedmiot rysunku:	Skala:
koncepcja rewitalizacji - kolor	1:250

