


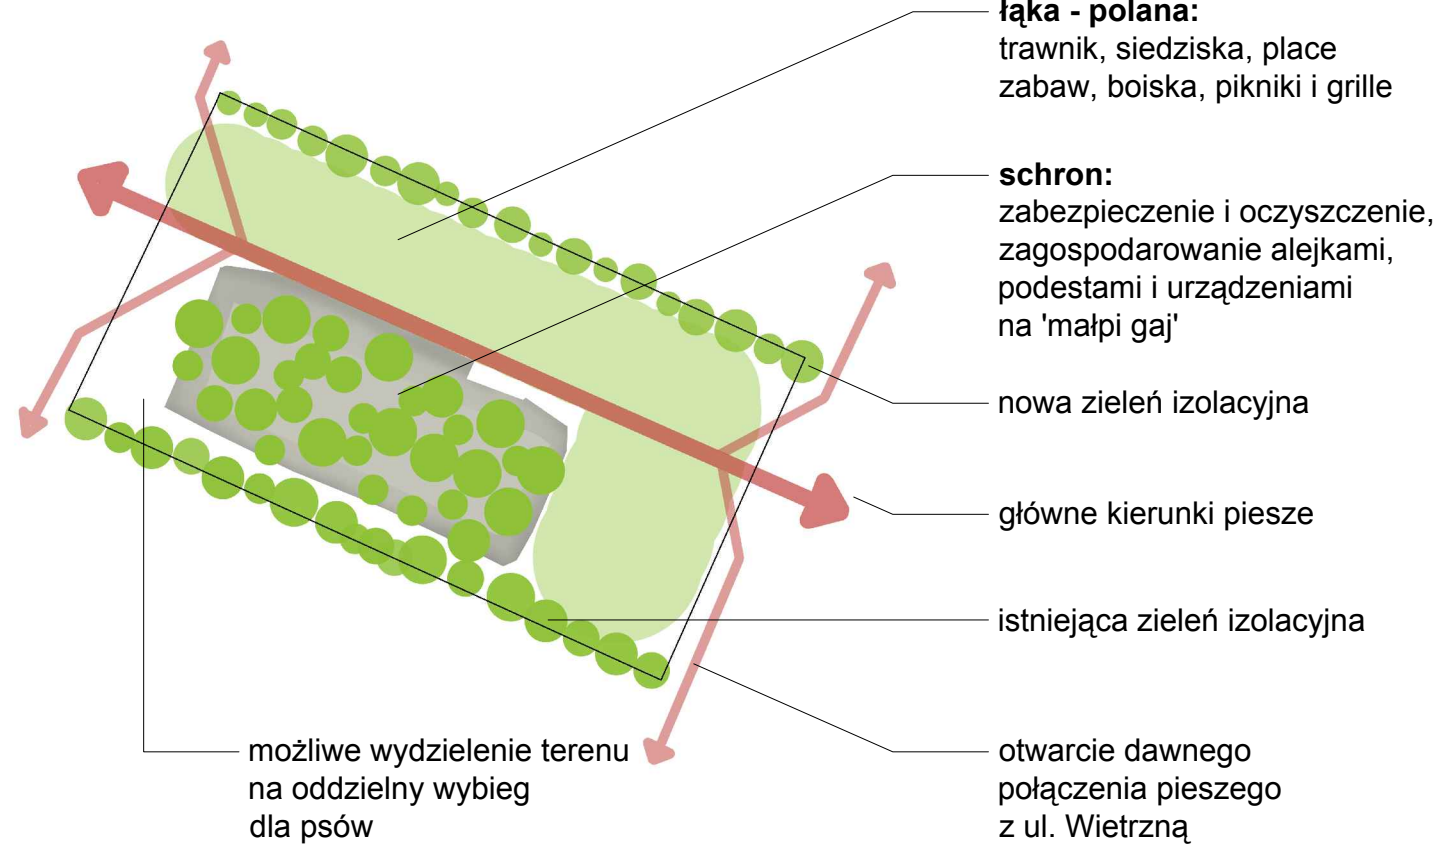

GŁÓWNE ZAŁOŻENIA



HISTORIA MIEJSCA

Schron przy ul. Skarbowców we Wrocławiu powstał w 1893 roku jako Fort Piechoty Nr 15. Obiekt około roku 1912 poddano modernizacji i częściowej przebudowie. W latach 60-tych XX wieku schron został wysadzony w powietrze, potężny wybuch zniszczył środkową część obiektu - pozostawiając zgłiszczona i poprzerastane ogromne, masywne bloki wielowarstwowych stropów, które następnie jedynie częściowo przysypano ziemią. Tak pozostawioną ruinę obrosły drzewa. W następnych latach na przyległym terenie powstało schronisko dla zwierząt, dla których teren dawnego schronu stanowił wybieg. W 2010 roku schronisko zostało przeniesione do nowej placówki a działkę oczyszczono z zabudowań i pozostawiono otwartą i niezagospodarowaną. Obecnie jest to martwy i niebezpieczny punkt w sercu dzielnicy, czekający na nowy pomysł i nowe życie.

PROPONOWANE ZAGOSPODAROWANIE

Wobec ogromnych kosztów ewentualnej rozbiórki i utylizacji gruzowiska koncepcja zakłada jego zachowanie, odpowiednie zabezpieczenie i wykorzystanie unikalnych walorów przestrzennych. Górka dawnego schronu wraz z przyległą polaną staną się tłem dla nowej - atrakcyjnej i wielofunkcyjnej przestrzeni osiedlowej rekreacji i wypoczynku. Ma ona w zamierzeniu odpowiadać na wielorakie potrzeby mieszkańców osiedla i dzielnicy. Planowany program dla terenu parkowego obejmuje część rekreacyjną na schronie, przestrzeń rekreacyjną i wypoczynkową na polanie oraz plac zabaw w formie krajobrazowej. Przez teren parku przebiega pieszego połączenie, łączące ulice Skarbowców z Pogodną, które stanie się główną aleją parku - zachęcającą do wejścia w interakcję z sąsiadującą zrewitalizowaną przestrzenią i otoczone miejscami do siedzenia ułatwiającymi integrację mieszkańców. Schron pokryty zostanie systemem pajęczyn z lin, pełniących funkcję 'małpiego gaju' - twierdzy do zdobycia. Różnorodność wykorzystania elementów wspinaczki oraz możliwość odpoczynku na hamakach, rozwieszonych między gęstymi drzewami, będzie nietypowym sposobem spędzania wolnego czasu na świeżym powietrzu. Naprzeciw schronu znajdzie się łąka z dużą ilością miejsca do grillowania, pikników, gry w piłkę, nie zabraknie też elementu parkowego z ławkami i dedykowanym miejscem do wyprowadzania psów. Celem tego miejsca ma być integracja społeczna, stworzenie bezpiecznej i spokojnej przestrzeni dla wszystkich.

SCHEMAT PODZIAŁU FUNKCJI



PRZYKŁADOWY PLAN ZAGOSPODAROWANIA





WYSPA SKARBÓW – ZAGOSPODAROWANIE TERENU ZRUJNOWANEGO FORTU
PRZY ULICY SKARBOWCÓW NA MIEJSKIE CENTRUM REKREACJI



TOWARZYSTWO
UPIĘSZANIA
MIASTA
WROCŁAWIA



FORUM
architekci



WYSPA SKARBÓW – ZAGOSPODAROWANIE TERENU ZRUJNOWANEGO FORTU
PRZY ULICY SKARBOWCÓW NA MIEJSKIE CENTRUM REKREACJI




TOWARZYSTWO
UPIĘKSZANIA
MIASTA
WROCŁAWIA

Wrocławski
Budżet
Obywatelski



FORUM
architekci

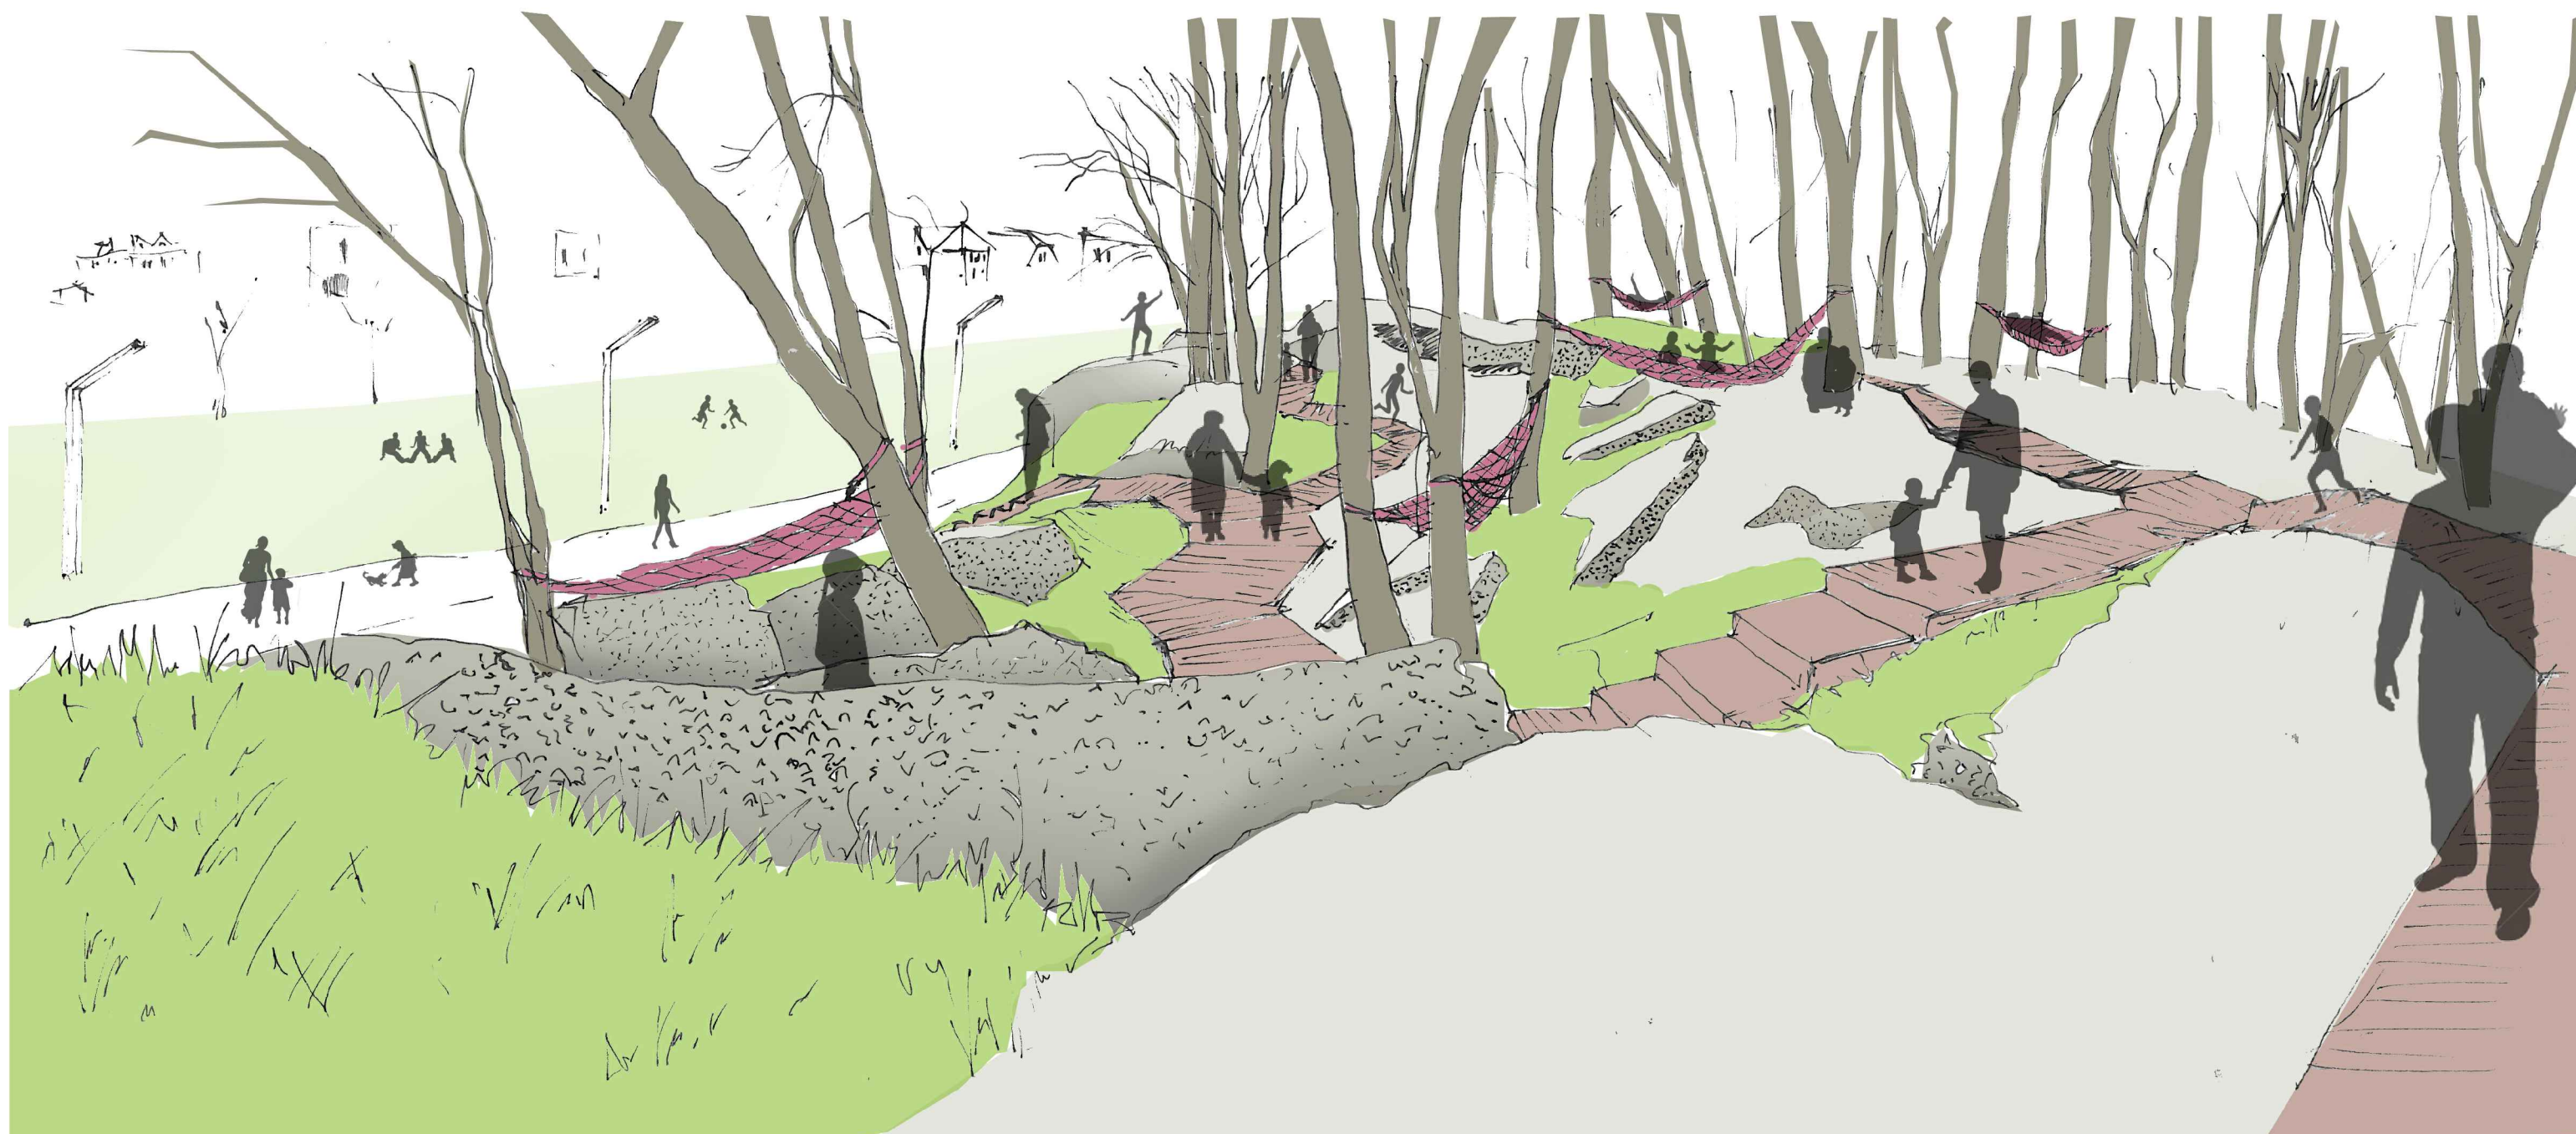


WYSPA SKARBÓW – ZAGOSPODAROWANIE TERENU ZRUJNOWANEGO FORTU
PRZY ULICY SKARBOWCÓW NA MIEJSKIE CENTRUM REKREACJI



TOWARZYSTWO
UPIĘKSZANIA
MIASTA
WROCŁAWIA



FORUM
architekci

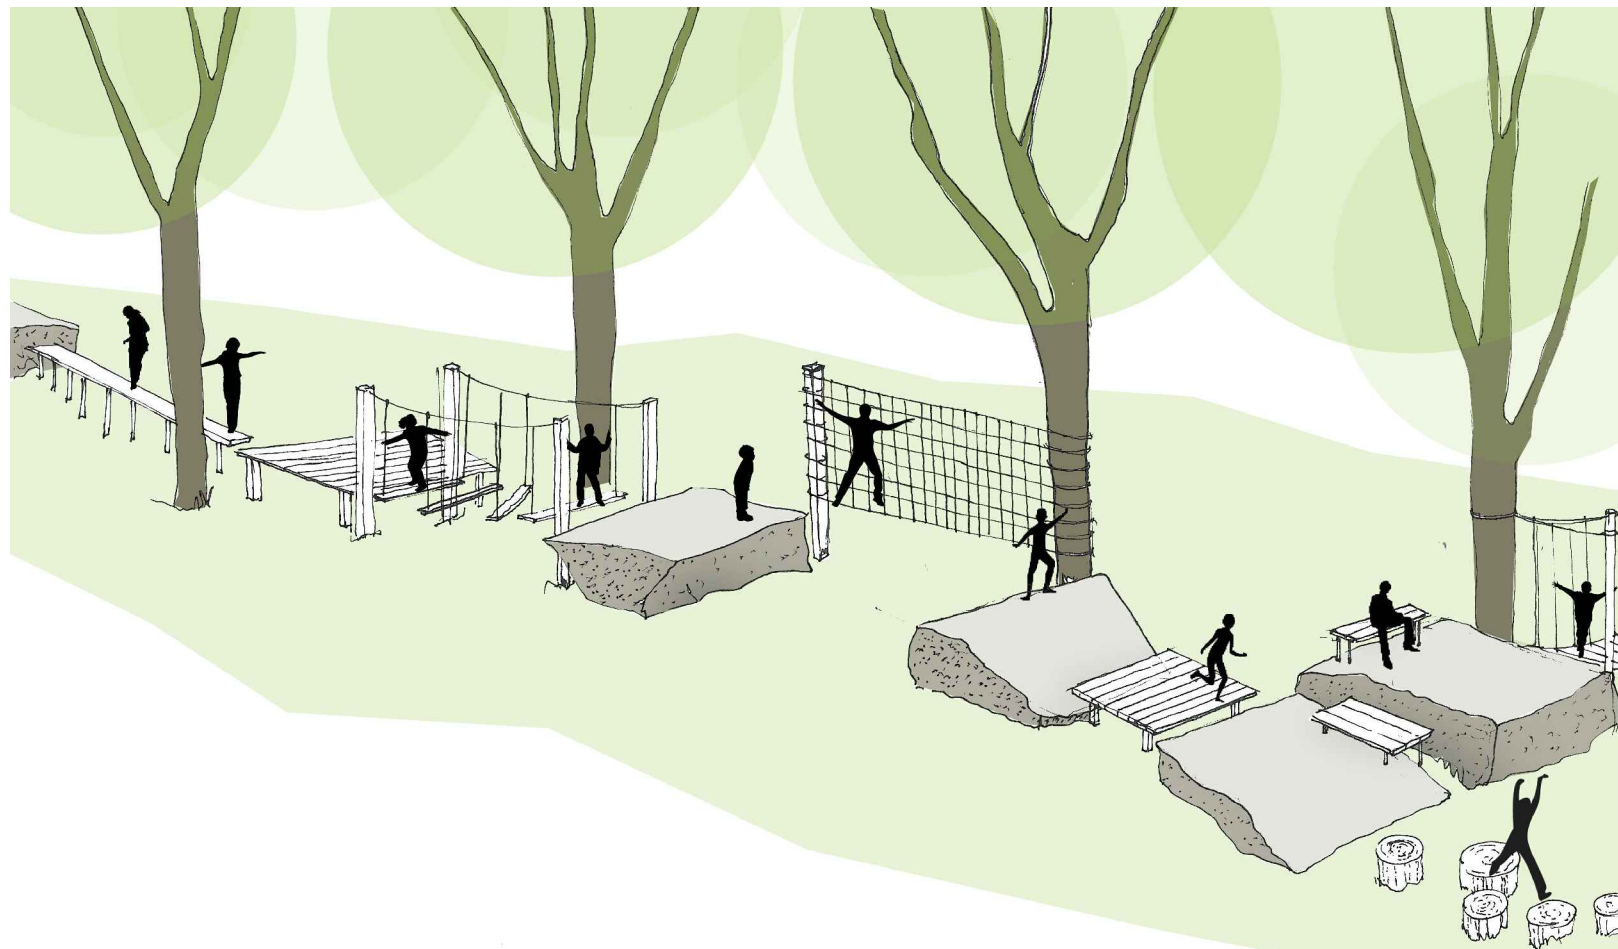

PRZYKŁAD ARANŻACJI POWIERZCHNI SCHRONU URZĄDZENIAMI REKREACYJNYMI



WYSPA SKARBÓW – ZAGOSPODAROWANIE TERENU ZRUJNOWANEGO FORTU
PRZY ULICY SKARBOWCÓW NA MIEJSKIE CENTRUM REKREACJI



TOWARZYSTWO
UPIĘKSZANIA
MIASTA
WROCLAWIA

Wrocławski
Budżet
Obywatelski



FORUM
architekci