


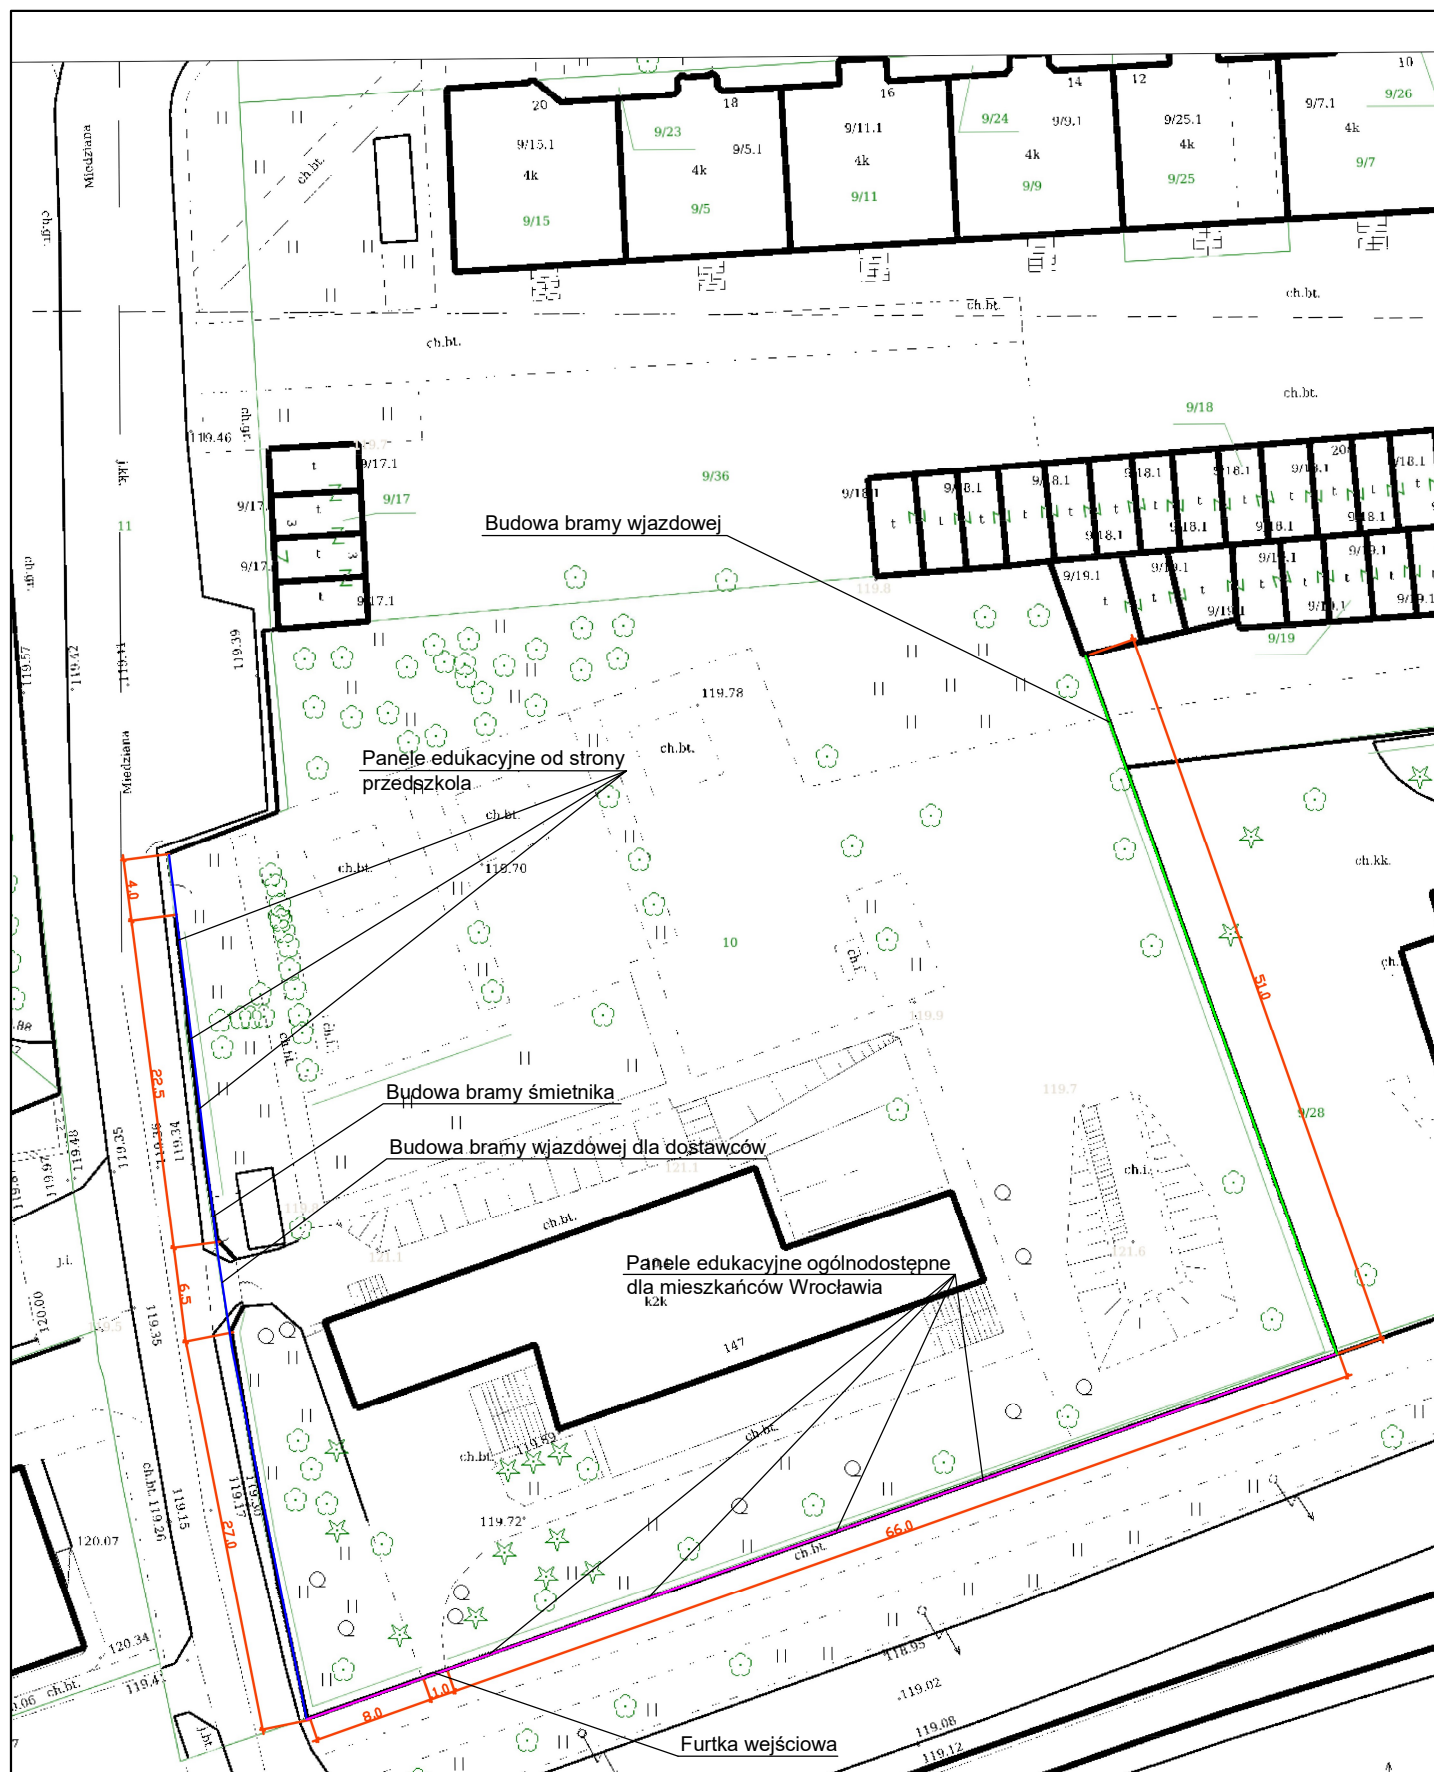

Wymiana ogrodzenia od strony ul. Miedzianej wraz z budową paneli edukacyjnych obsługiwanych od strony przedszkola, całkowita dł. ogrodzenia: 60 m; przebudowa bramy śmietnika zapewniająca brak dostępu na teren placówki, budowa bramy wjazdowej dla dostawców.

Wymiana ogrodzenia od strony ul. Grabiszyńskiej wraz z budową paneli edukacyjnych obsługiwanych od strony ulicy, całkowita dł. ogrodzenia: 75 m; poszerzenie bramki wejściowej, wraz z montażem zamka elektromagnetycznego.

Wymiana ogrodzenia od strony sąsiedztwa z działką nr 9/28, całkowita dł. ogrodzenia: 51 m; budowa bramy wjazdowej na teren przedszkola, umożliwiającą obsługę placówki.