


Miasto Wrocław Powierzchnia Linia 48.593 m

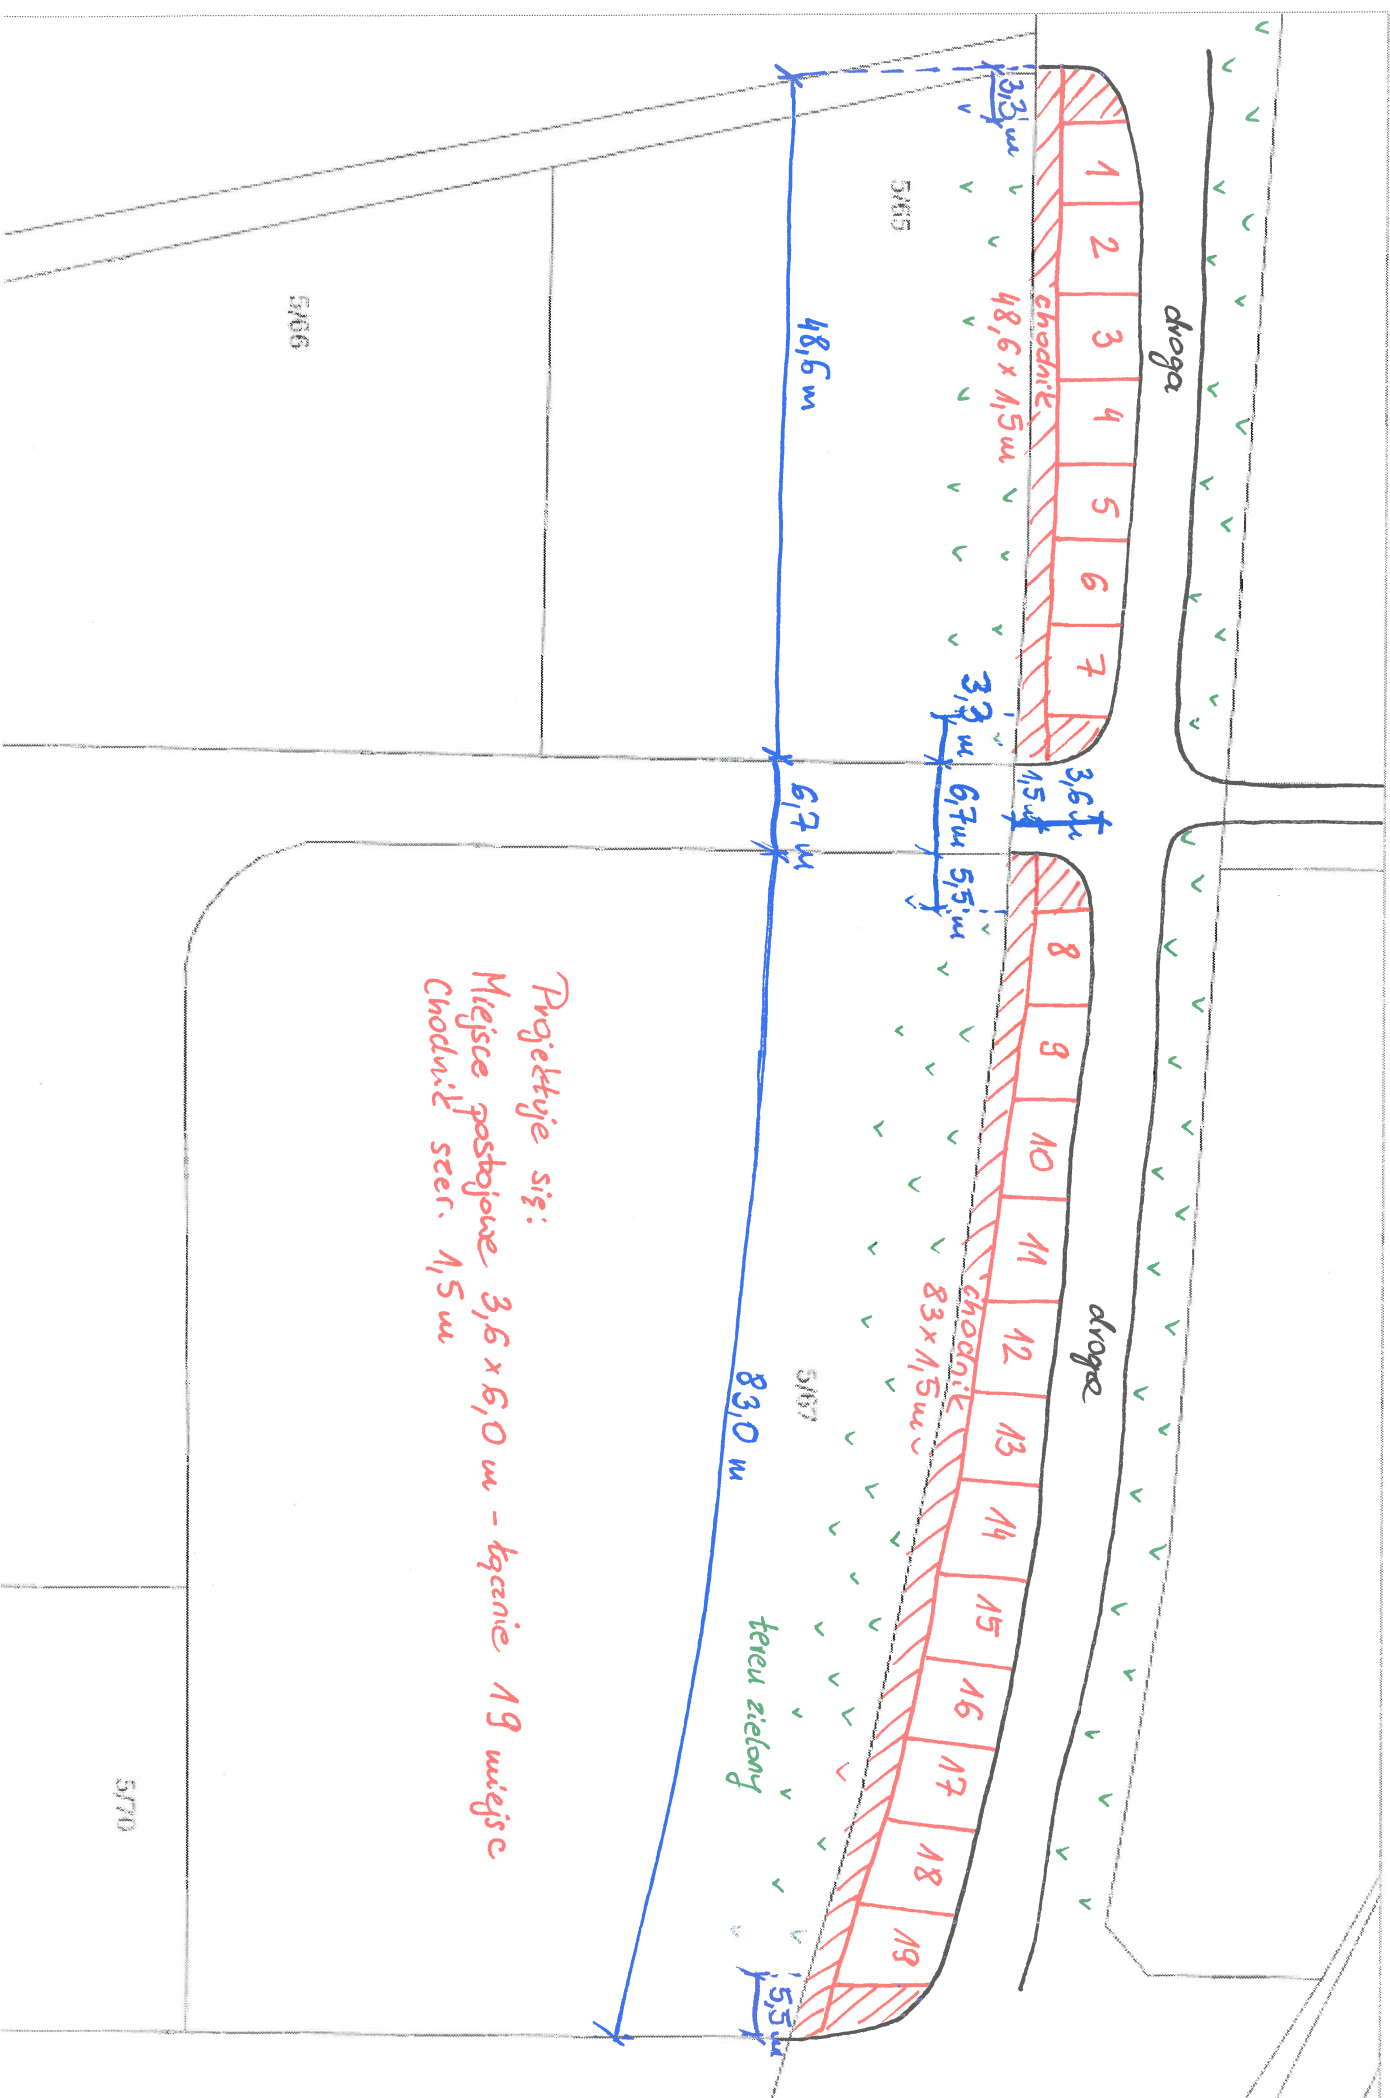

Projektuje się:
Miejsce postojowe $3,6 \times 6,0 \text{ m}$ - łącznie 19 miejsc
Chodnik szer. $1,5 \text{ m}$