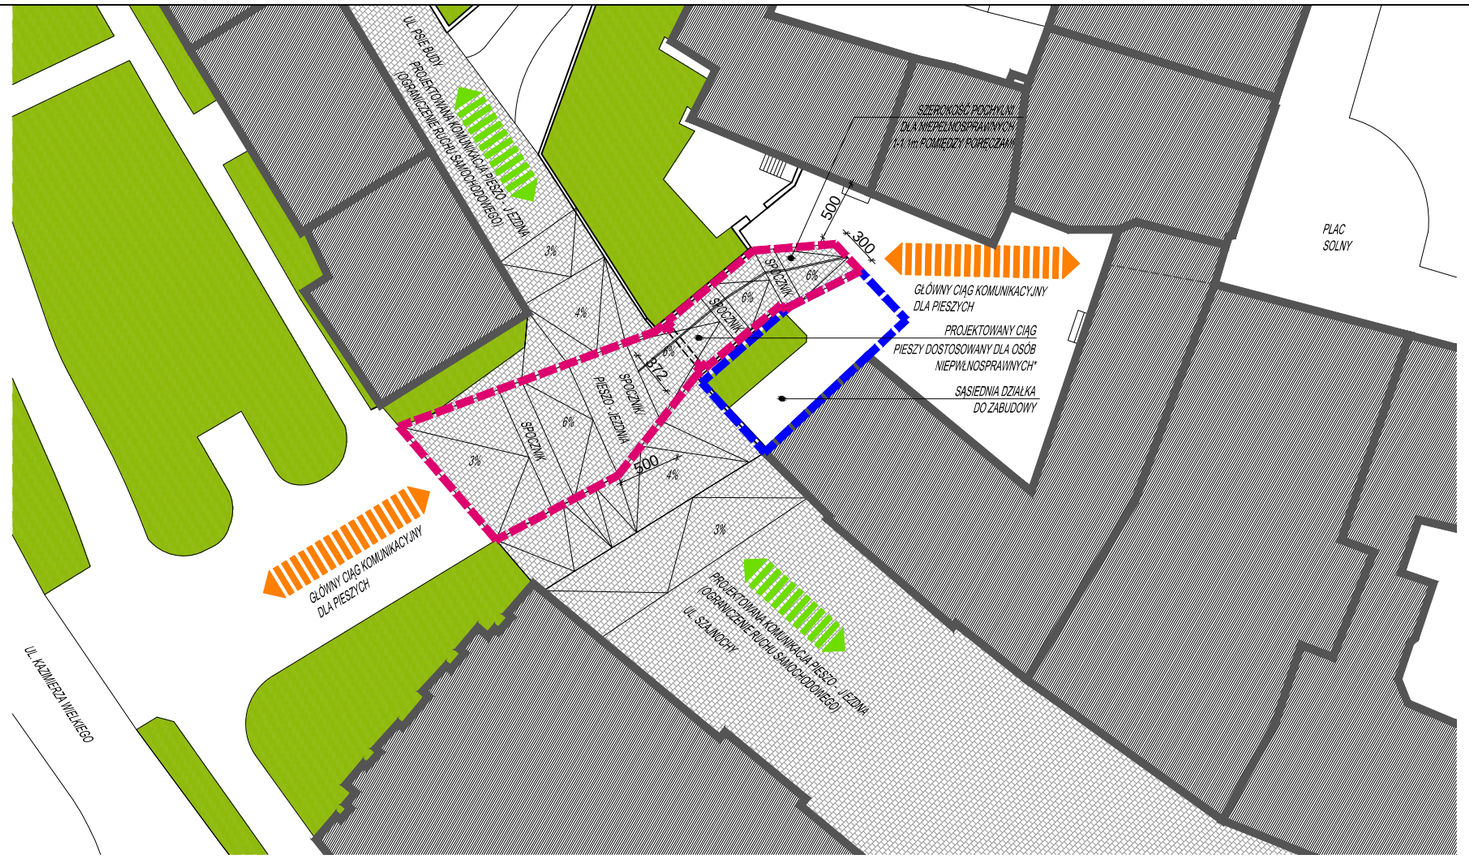

LEGENDA:

- ISTNIEJĄCA ZABUDOWA
- ISTNIEJĄCA I MODERNIZOWANA POW. BIOLOGICZNIE CZYNNA
- PROJEKTOWANA POW. UTWARDZONA CIĄGU KOMUNIKACYJNEGO PIESZEGO / PIESZO -JEZDNEGO
- GRANICA OSZARU CIĄGU KOMUNIKACJI DLA OSÓB NIEPEŁNOSPRAWNYCH*
- SĄSIEDNIA DZIAŁKA DO ZABUDOWY

* UWAGA: Ciąg komunikacyjny zaproponowany na chemacie spełnia wymogi Prawa Budowlanego - Warunki techniczne, jakim powinny odpowiadać budynki i ich usytuowanie tekst jednolity - (Dz. U. poz. 1422 z 2015 r.) w tym szczególnie rozdział 4, § 70, § 71; § 298 oraz rozdział 2 pt. dojścia i dojazdy.

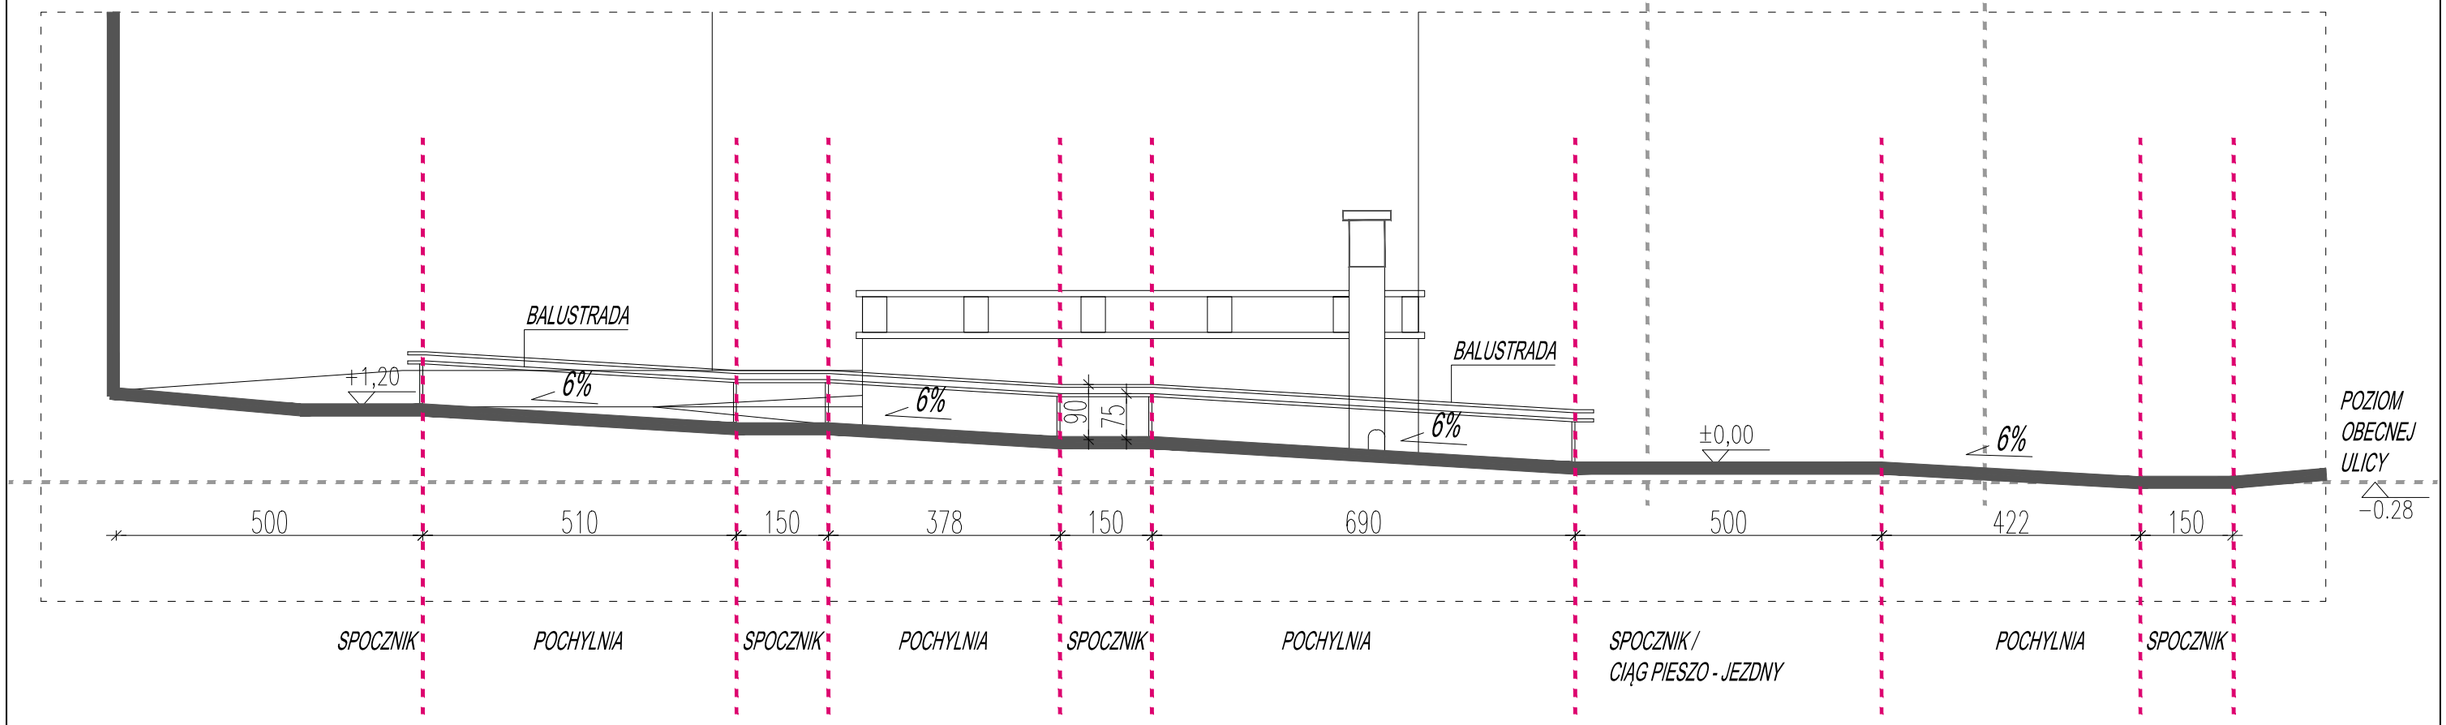

SCHEMAT UKSZTAŁTOWANIA TERENU POCHYLNI DLA NIEPEŁNOSPRAWNYCH CIĄGU PIESZEGO W KIERUNKU PLACU SOLNEGO

NAZWA RYSUNKU	KONCEPCJA ZAGODPODAROWANIA TERENU UL.PSIE BUDY, UL. SZAJNOCHY I ZAUŁKA SOLNEGO	SKALA 1:500,1:200	
		nr rys. 01	str. .....