



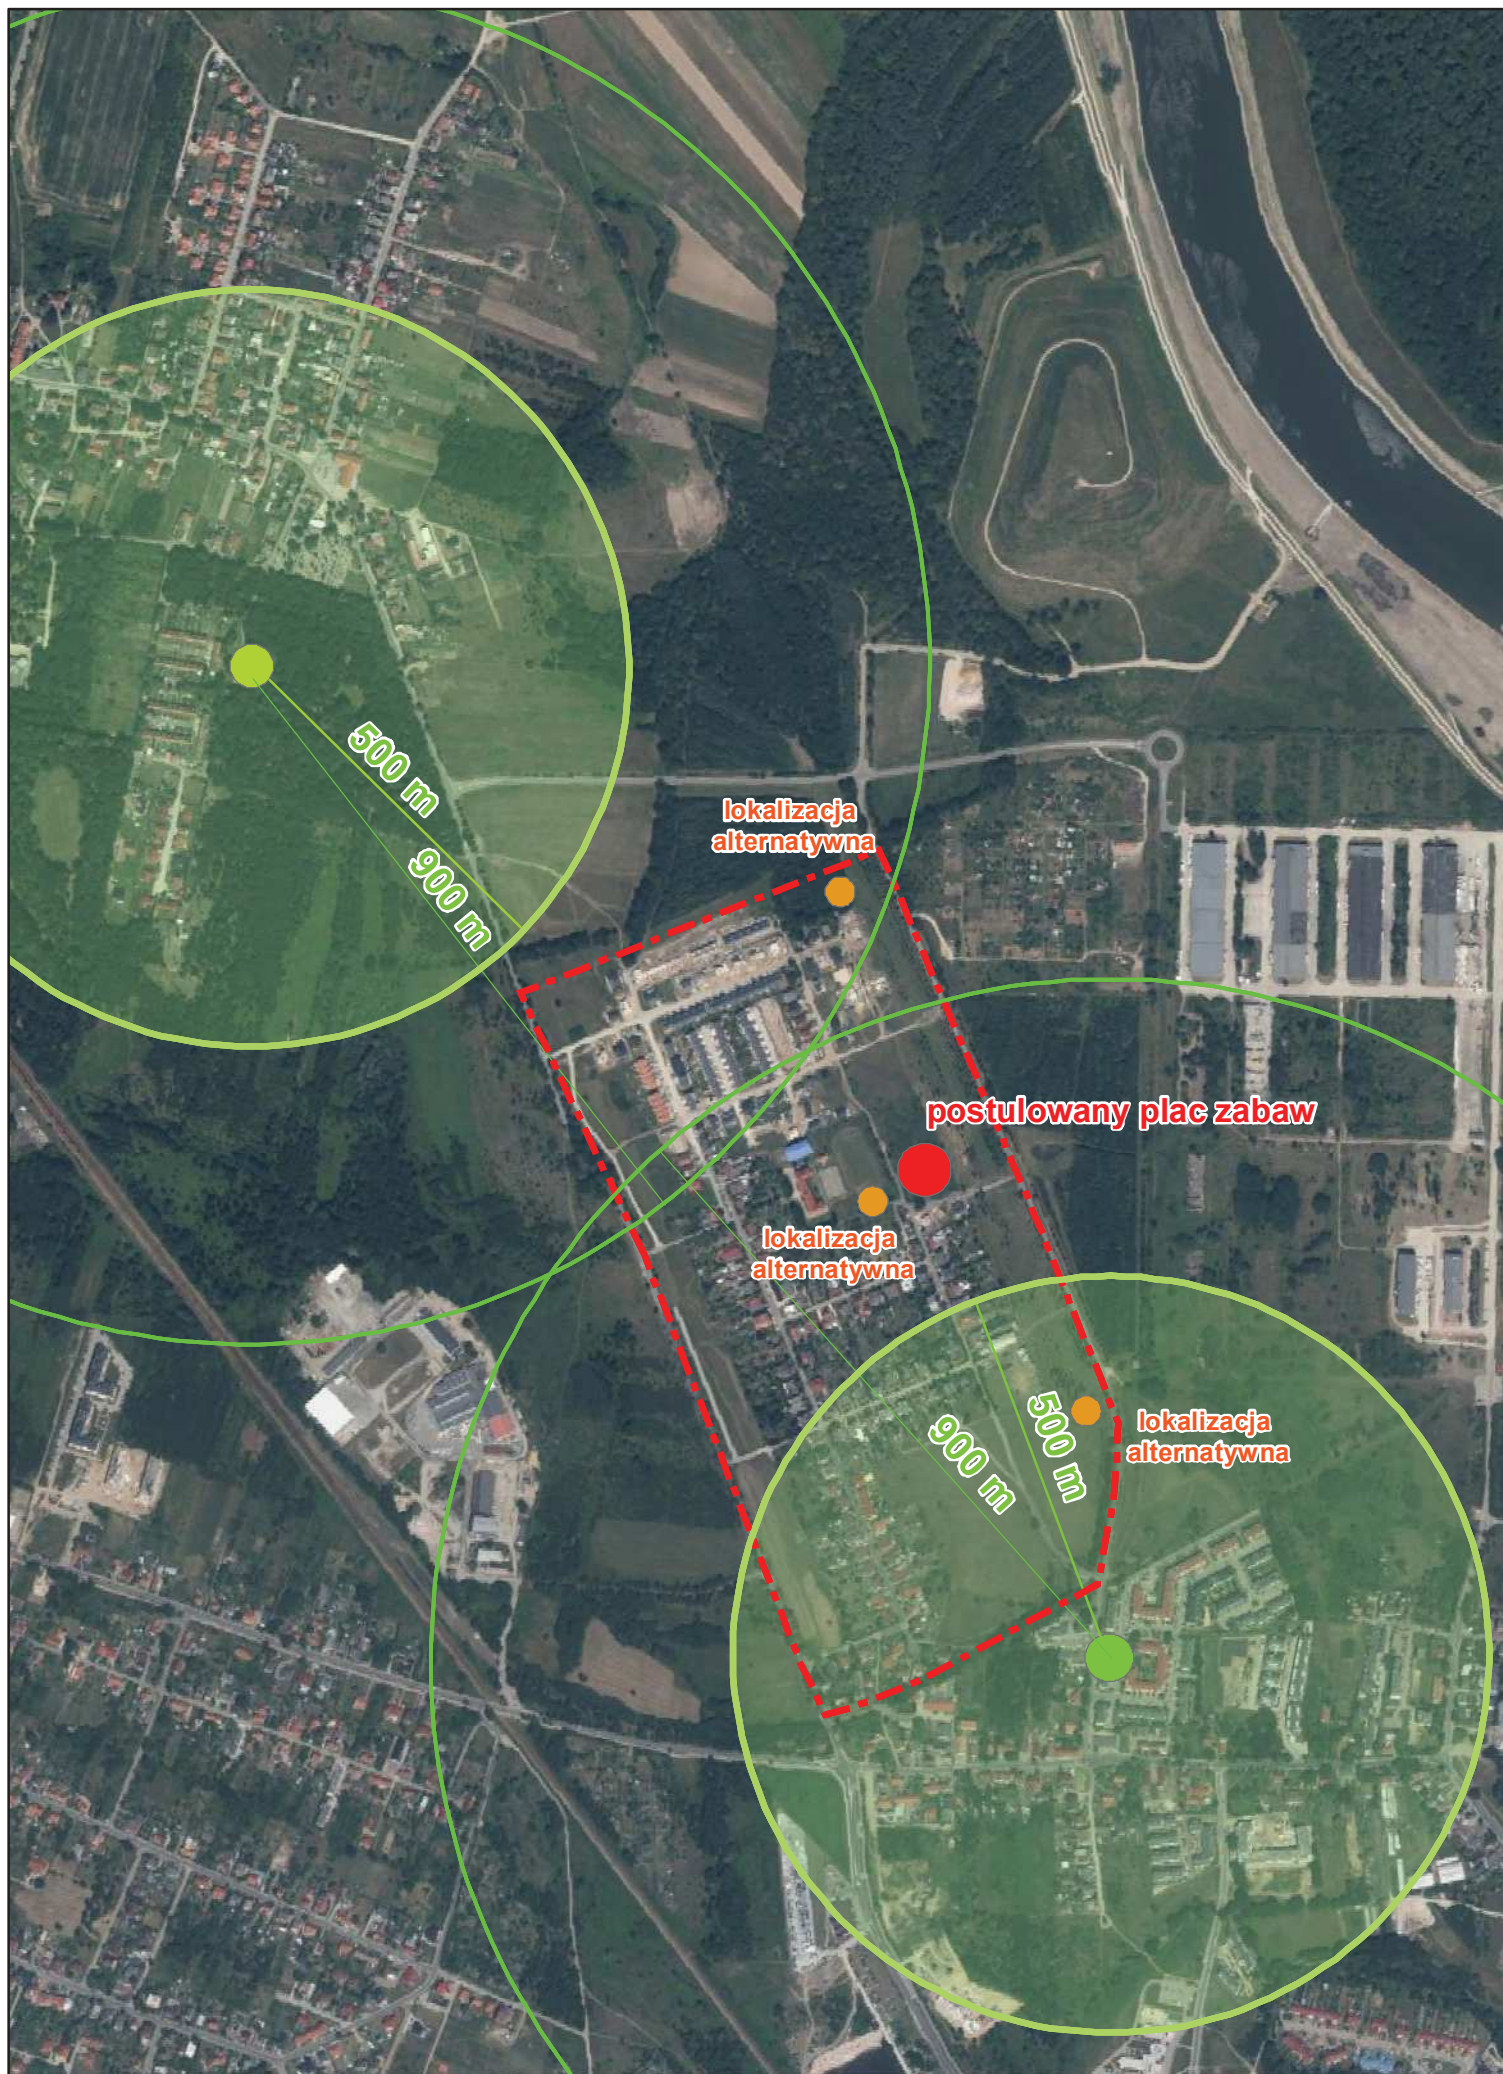

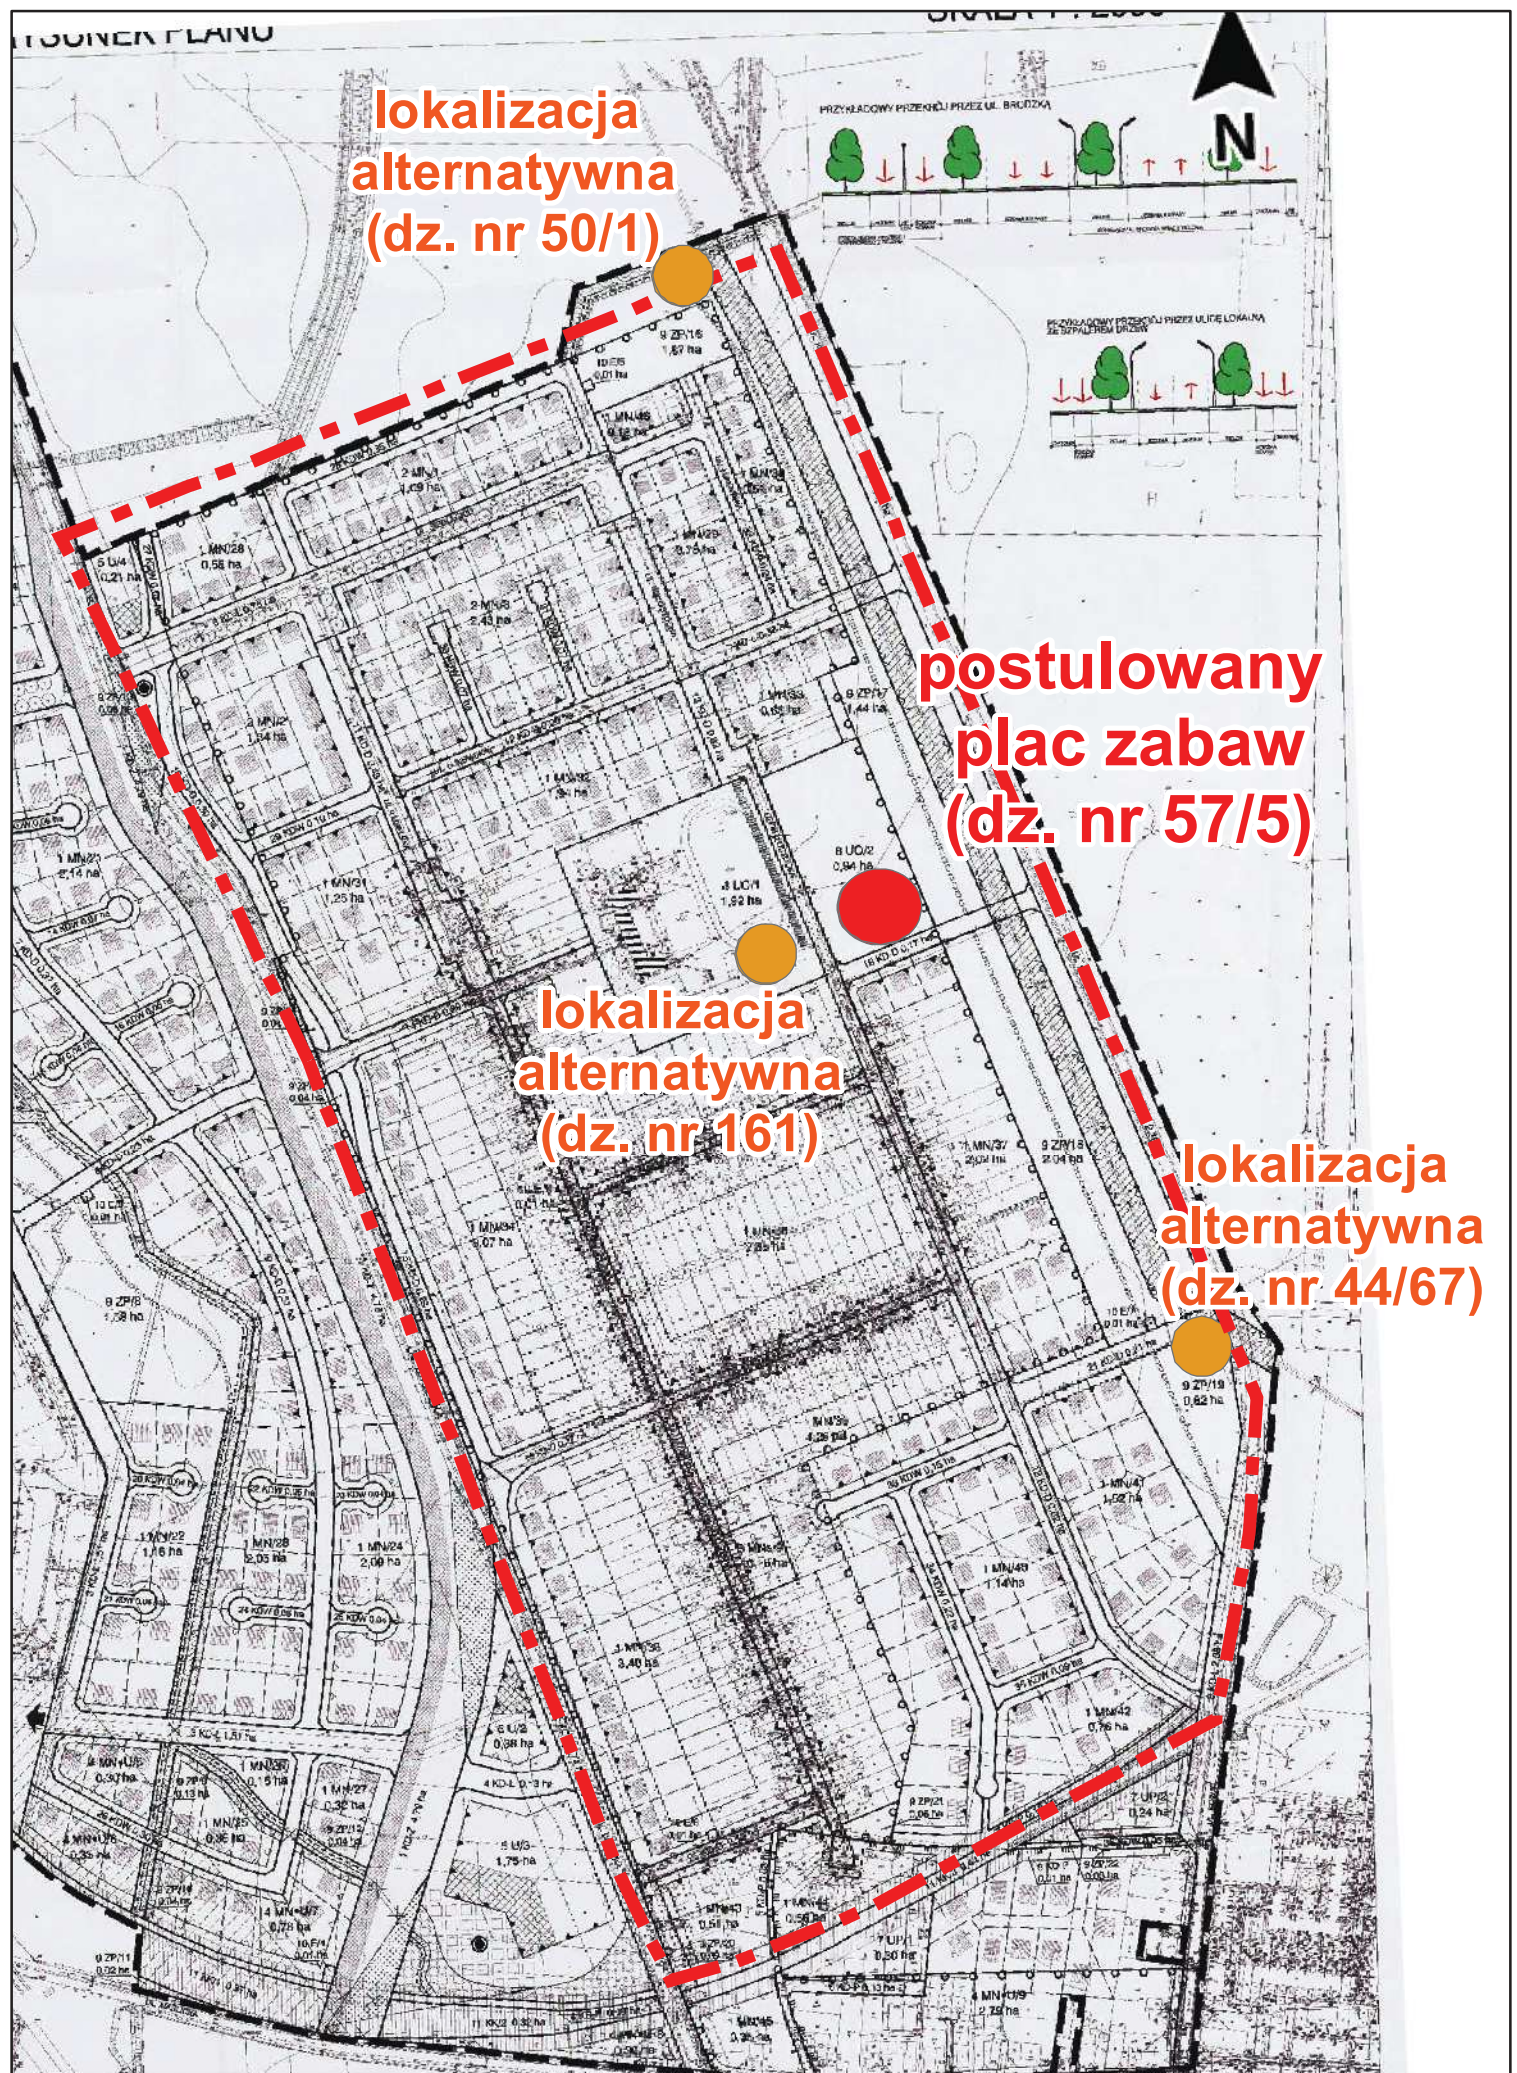

**lokalizacja
alternatywna
(dz. nr 50/1)**

**postulowany
plac zabaw
(dz. nr 57/5)**

**lokalizacja
alternatywna
(dz. nr 161)**

**lokalizacja
alternatywna
(dz. nr 44/67)**