


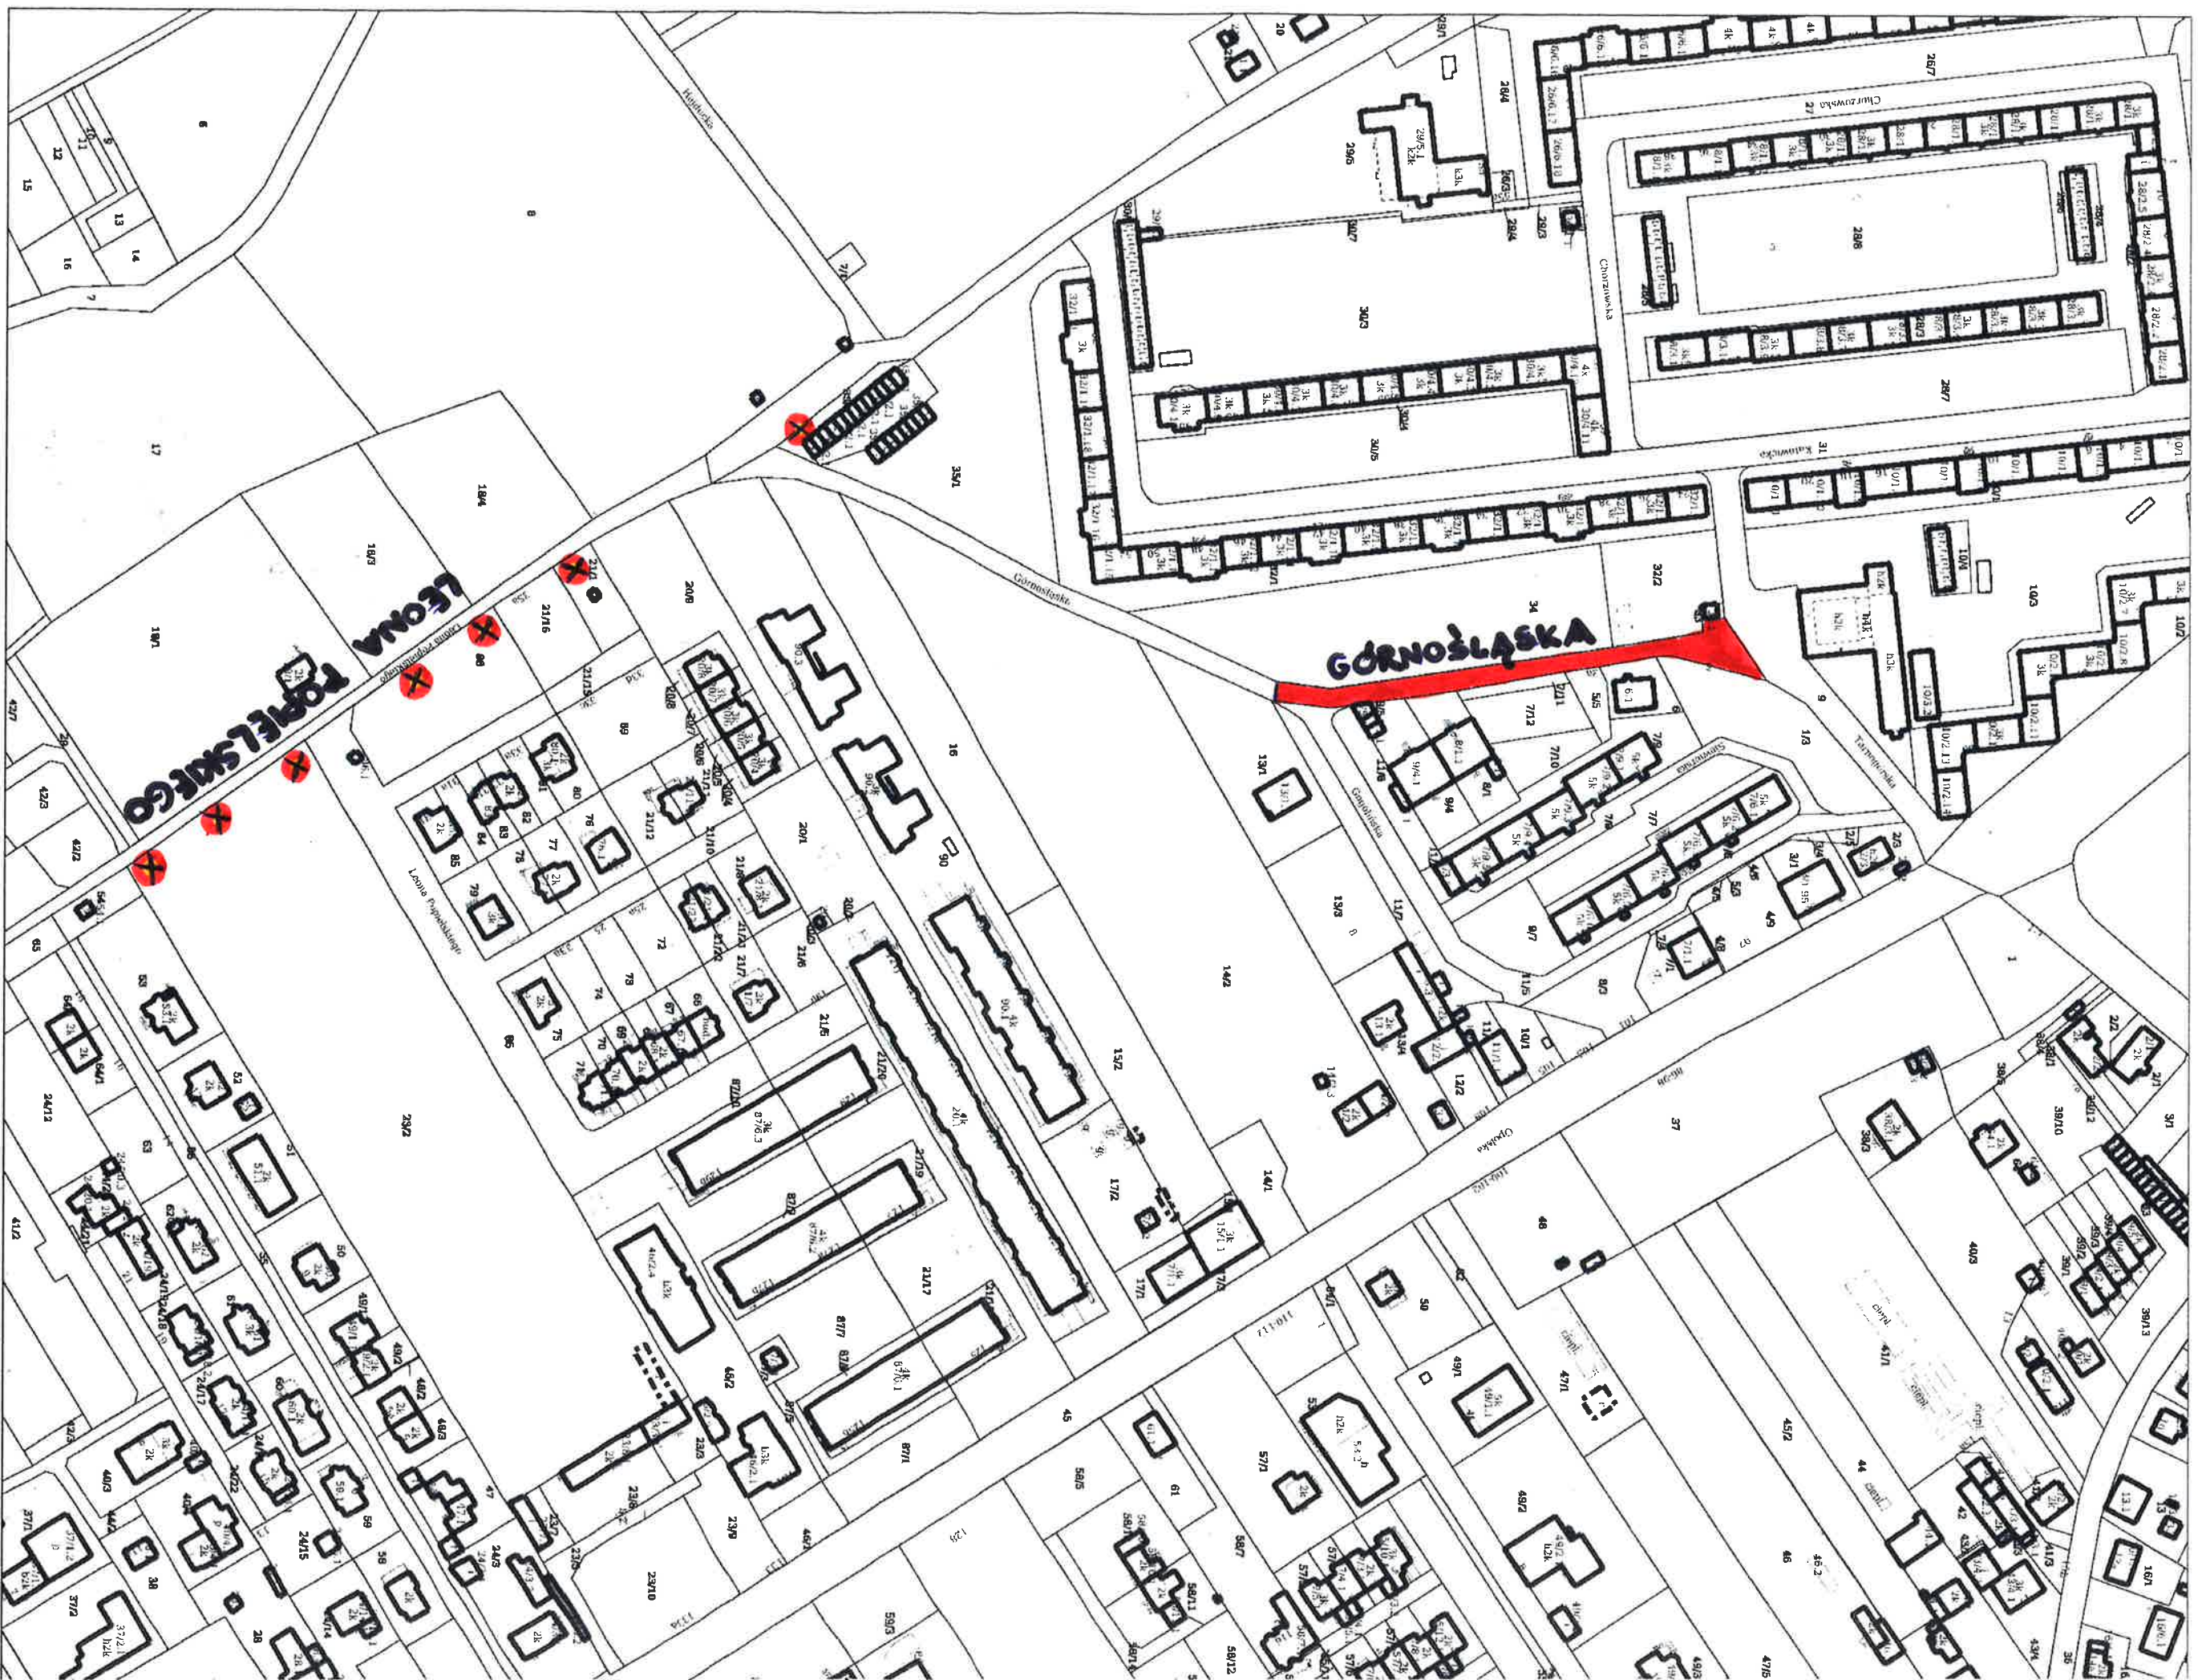

NAWIERZCHNIA BITUMIENNA  
OŚWIETLENIE ULICZNE