


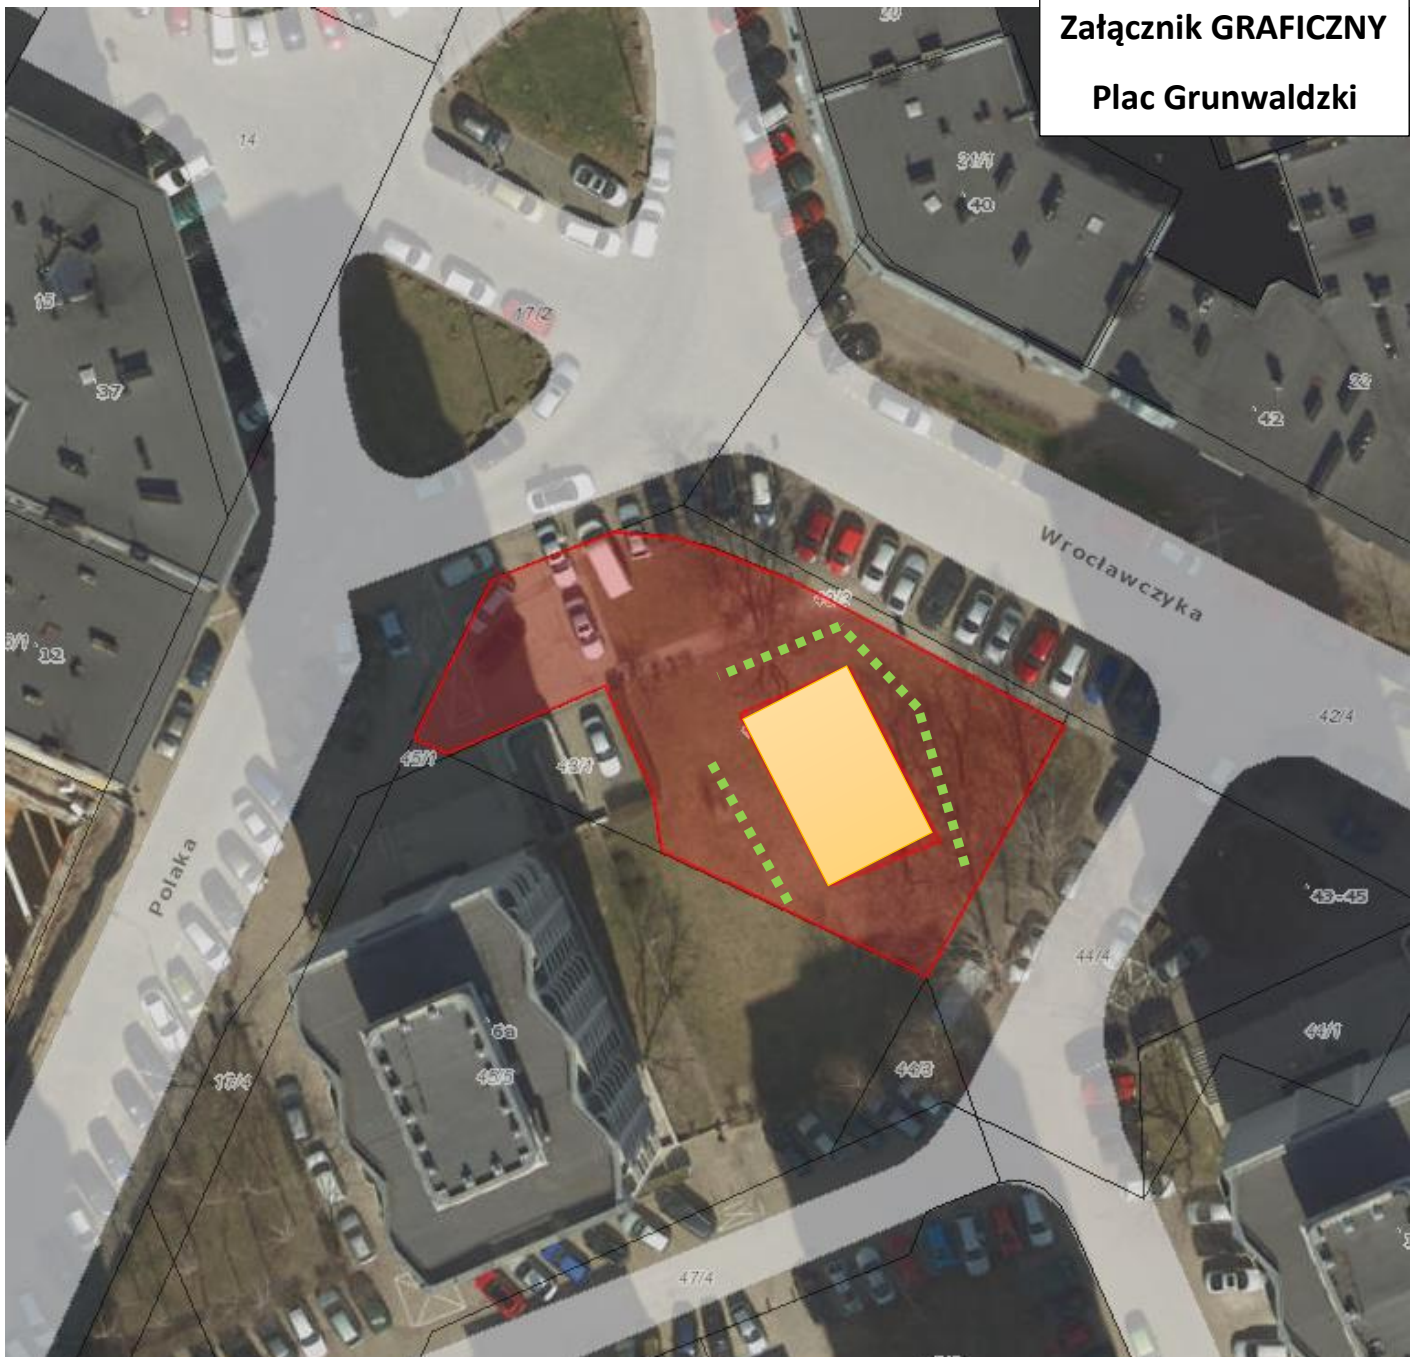

**LEGENDA**



- budowa siłowni napowietrznej  
wraz z dojściem,



- wykonanie nasadzeń drzew i  
krzewów

**43/4 – AM35 – Pl. Grunwaldzki**