

OBSERWATORIUM PRZYRODY

KONCEPCJA ZAGOSPODAROWANIA TERENU WOKÓŁ DAWNEGO SCHRONU KOMPANII
PIECHOTY PRZY UL. SKARBOWCÓW WE WROCŁAWIU

LEGENDA

--- GRANICA
OPRACOWANIA

== OGRÓDZENIA TERENÓW
OPŁATNYCH

 DRZEWIA
LIŚCIASTE

 BUDYNKI

 KRZEWY
LIŚCIASTE

 KRZEWY
IGLASTE

 NAWIERZCHNIA
TRAWIASTA

 TRAWY I
TURZECY

 ROŚLINY
SIKRYWOWE

 B/LINY

KONCEPCJA ZAGOSPODAROWANIA TERENU WOKÓŁ
DAWNEGO SCHRONU KOMPANII PIECHOTY
PRZY ULICY SKARBOWCÓW WE WROCŁAWIU

SKALA 1:500


DATA 15.11.2018




KONCEPCJA ZAGOSPODAROWANIA TERENU POLEGA NA:

- wzbogaceniu istniejącej bioróżnorodności terenu - uzupełnieniu drzewostanu w zielen wysoką, średnią i niską
- zabezpieczeniu ruin schronu, obsadzeniu ich brzegów roślinnością izolacyjną
- wytyczeniu dróg prowadzących przez teren (nawierzchnia mineralna)
- stworzeniu „kręgów spotkań” – miejsca wspólnego wypoczynku mieszkańców wśród przyrody
- stworzeniu placu zabaw ze ścieżkami sensorycznymi
- wyeksponowaniu trawnika jako miejsca do spacerów z psami
- budowie „zielonych trybun” – trawiastej skarpy dla opalania się latem i saneczkowania zimą
- założeniu łąk z bylin i traw


SCHEMAT FUNKCJONALNY

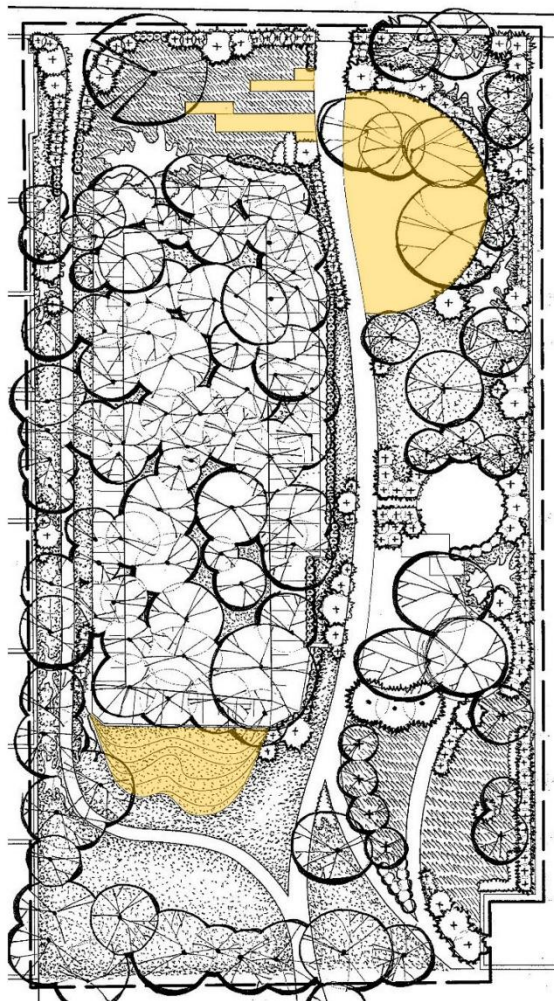

ZABAWA

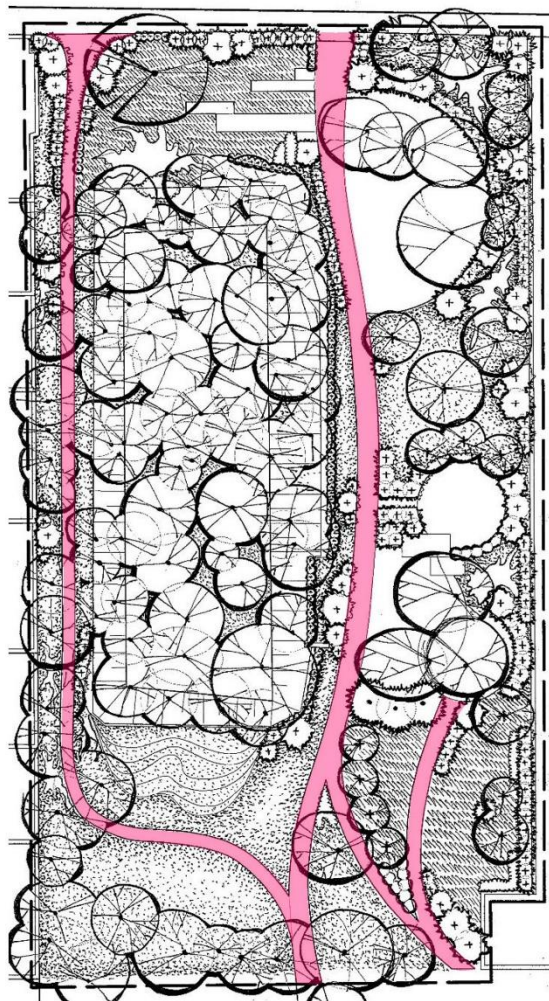


SPACER

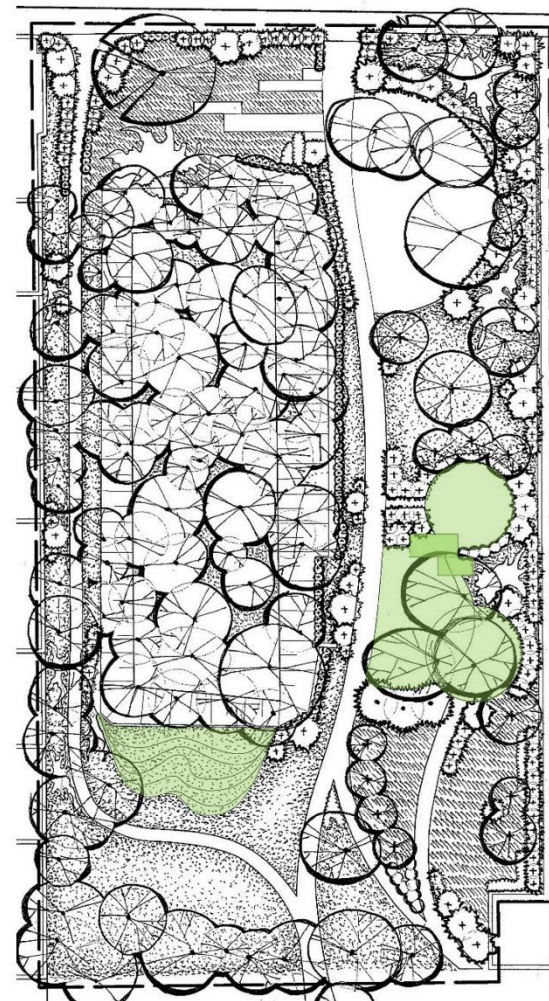

ODPOCZYNEK

SCHEMAT FUNKCJONALNO - UŻYTKOWY

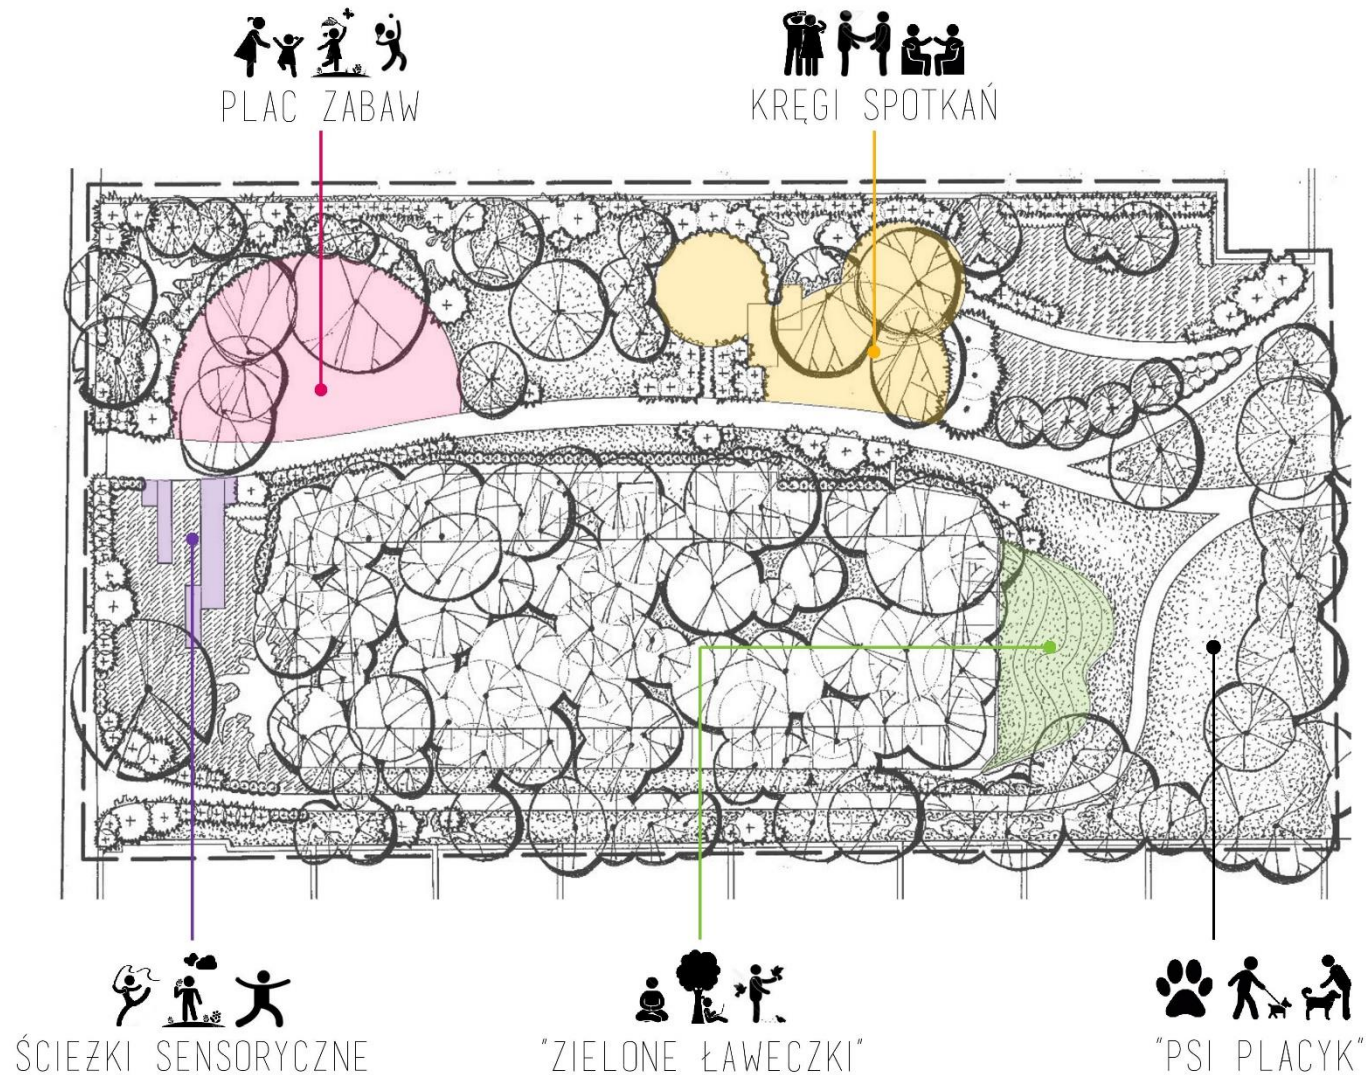

ROZWIĄZANIA Z MATERIAŁÓW
NATURALNYCH

SPOKOJNY WYPOCZYNEK
WŚRÓD ZIELENI

UZUPEŁNIENIE STREFY
ZABAW

RELAKS NA TRAWIASTEJ
SKARPIE (ŚNIEŻNĄ ZIMĄ -
TOR SANECZKOWY)

SZEROKI TRAWNIK I
ŚCIEZKA DLA SPACERÓW Z
PSAMI




PLAC ZABAW



KRĘGI SPOTKAŃ

zielen ostonowa

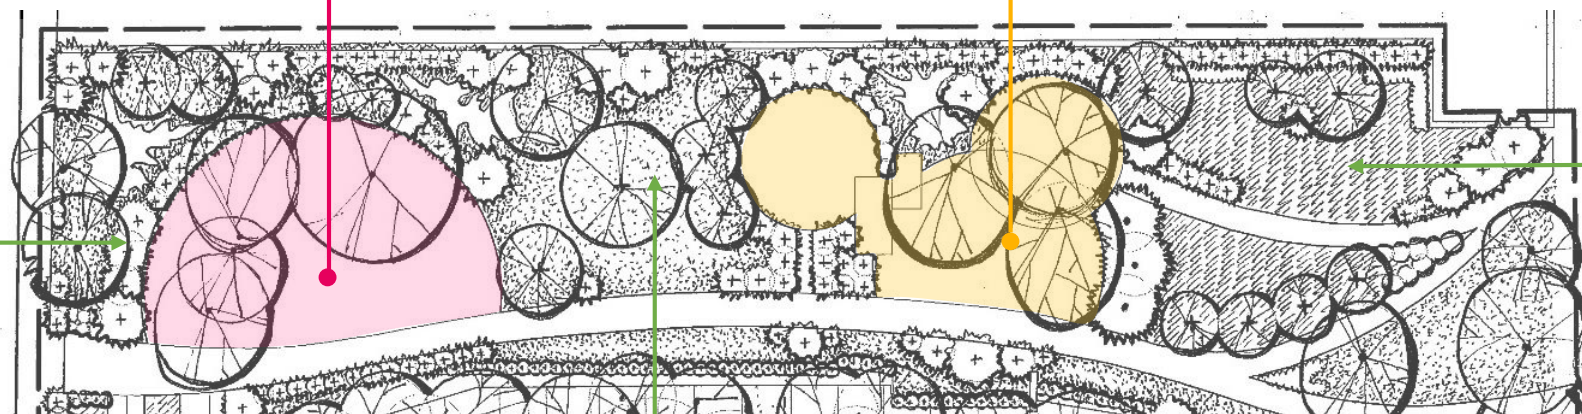

łąka z bylin i traw

rozwiązania z materiałów naturalnych (np. drewniany domek, stopni z pni, zabawy z wodą)

kompozycje drzew

zastosowanie materiałów naturalnych, nawierzchnia przepuszczalna, siedziska z pni, drewniany stół



PRZYKŁADOWE ROZWIĄZANIA

zdjęcia: www.landezine.com

PRZYKŁADOWE ROZWIĄZANIA

zdjęcia: www.landezine.com

dopełnienie dla placu zabaw;
połączenie piasku, żwiru,
nawierzchni trawiastej i innych


trawiasta skarpa w łagodnych
kształtach jako miejsce
odpoczynku w każdej porze
roku

ścieżka i szeroka
trawiasta polana dla
wygodnych spacerów z
psami

ścieżki z nawierzchni
mineralnej

łąka z bylin i traw

zieleń osłonowa przy
dawnym schronie

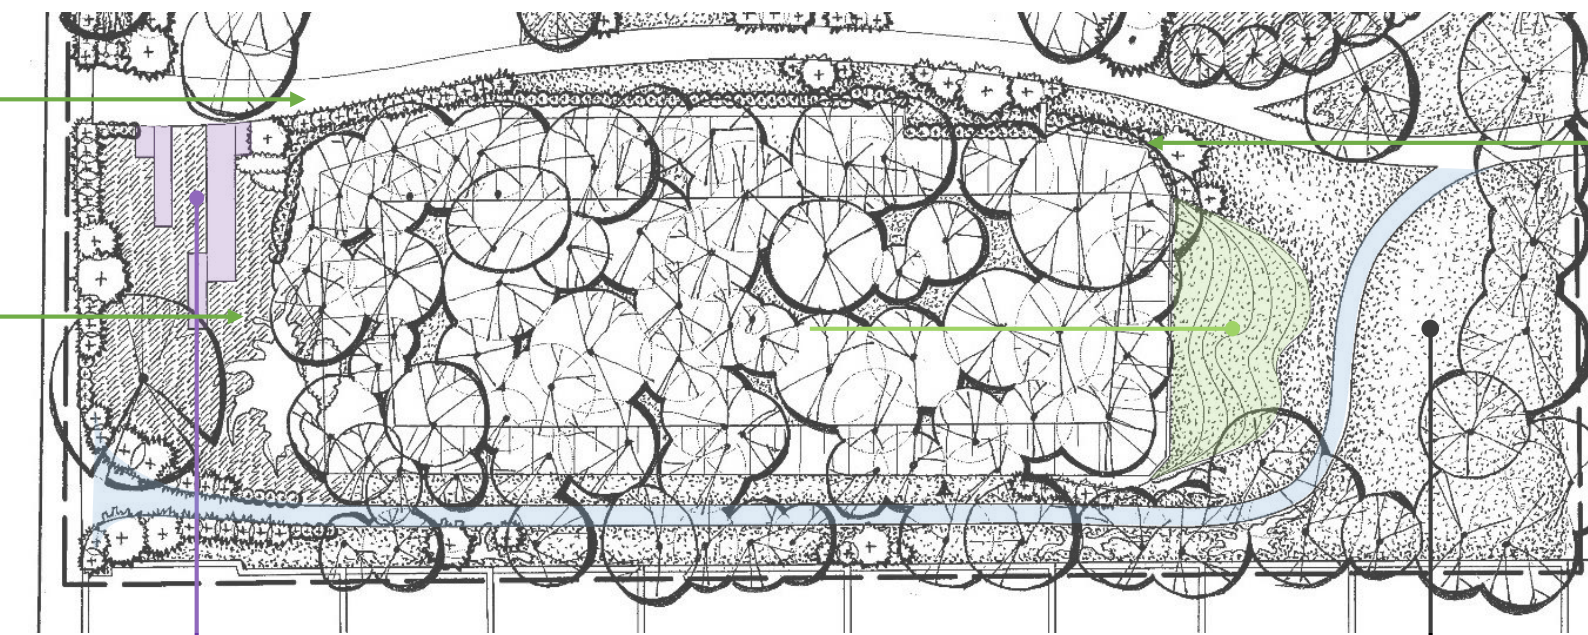

ŚCIEŻKI SENSORYCZNE



"ZIELONE ŁAWECZKI"




"PSI PLACYK"


WYKAZ ROŚLIN PROJEKTOWANYCH

	NAZWA POLSKA	NAZWA ŁACIŃSKA	KRÓTKI OPIS
1	Barwinek pospolity	<i>Vinca minor</i>	zimozielona krzewinka
2	Bluszcz pospolity	<i>Hedera helix</i>	pnące zimotrwałe
3	Cis pospolity	<i>Taxus baccata</i>	wiecznie zielone iglaste drzewo/krzew
4	Głóg pośredni 'Paul's Scarlet'	<i>Crataegus × media</i> 'Paul's Scarlet'	małe liściaste drzewo/duży krzew
5	Grab pospolity	<i>Carpinus betulus</i>	drzewo liściaste
6	Jabłoń pospolita	<i>Malus sylvestris</i>	drzewo liściaste
7	Jaśminowiec wonny	<i>Philadelphus coronarius</i>	krzew liściasty
8	Jeżyna pachnąca	<i>Rubus odoratus</i>	krzew liściasty
9	Klon pospolity	<i>Acer platanooides</i>	drzewo liściaste
10	Klon pospolity	<i>Acer tataricum</i> subsp. <i>ginnala</i>	drzewo liściaste
11	Lipa drobnolistna	<i>Tilia cordata</i>	drzewo liściaste
12	Orszelina zwyczajna	<i>Clethra alnifolia</i>	krzew liściasty
13	Pigwowiec japoński	<i>Chaenomeles japonica</i>	krzew liściasty
14	Pigwowiec okazały	<i>Chaenomeles speciosa</i>	krzew liściasty
15	Serduszka wspaniałe	<i>Dicentra eximia</i>	byliny
16	Śnieguliczka biała	<i>Symphoricarpos albus</i>	krzew liściasty
17	Śnieguliczka koralowa	<i>Symphoricarpos orbiculatus</i>	krzew liściasty
18	Suchodrzew Maacka	<i>Lonicera maackii</i>	krzew liściasty
19	Świdośliwa	<i>Amelanchier</i>	duży liściasty krzew/małe drzewo
20	Tawuła van Houtte'a	<i>Spiraea vanhouttei</i>	krzew liściasty
21	Tawuła wczesna	<i>Spiraea arguta</i>	krzew liściasty
22	Tojeść rozestana	<i>Lysimachia nummularia</i>	bylina okrywowa
23	Trzmielina pospolita	<i>Euonymus europaeus</i>	krzew liściasty
24	Wiśnia wonna	<i>Prunus mahaleb</i>	drzewo liściaste
25	Zadrzewnia krótkoogonkowa	<i>Diervilla sessilifolia</i>	krzew liściasty


WIZUALIZACJA 1

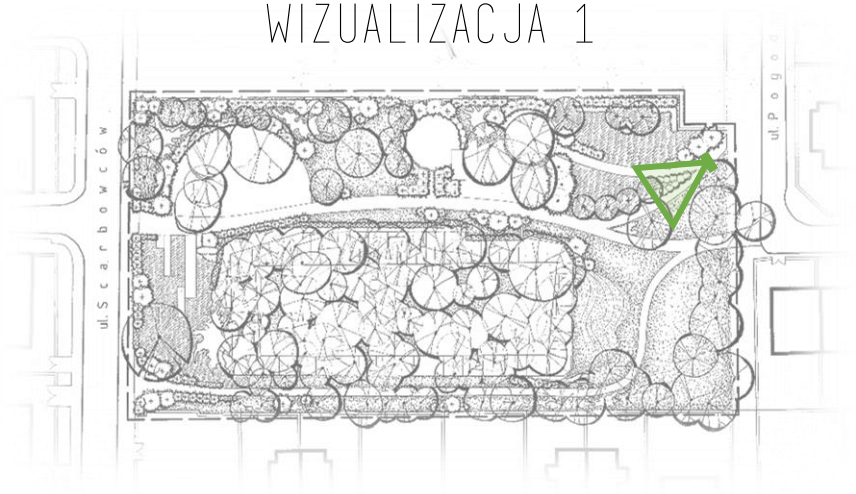

WIZUALIZACJA 2

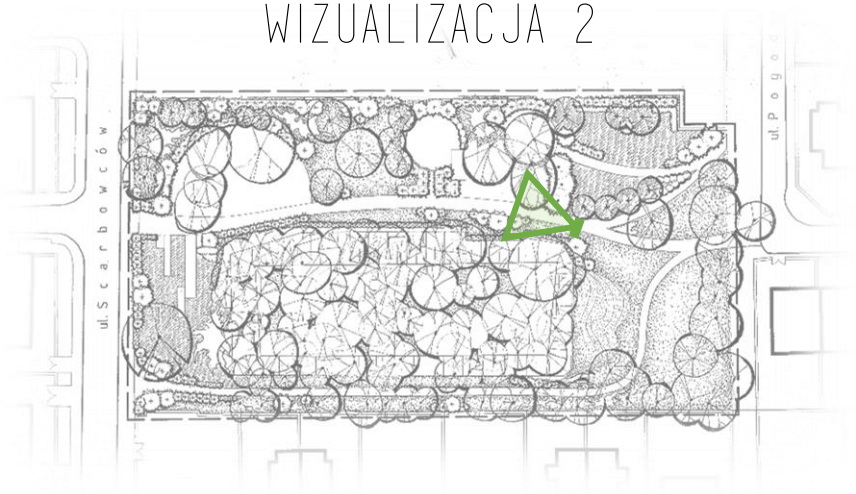

WIZUALIZACJA 3

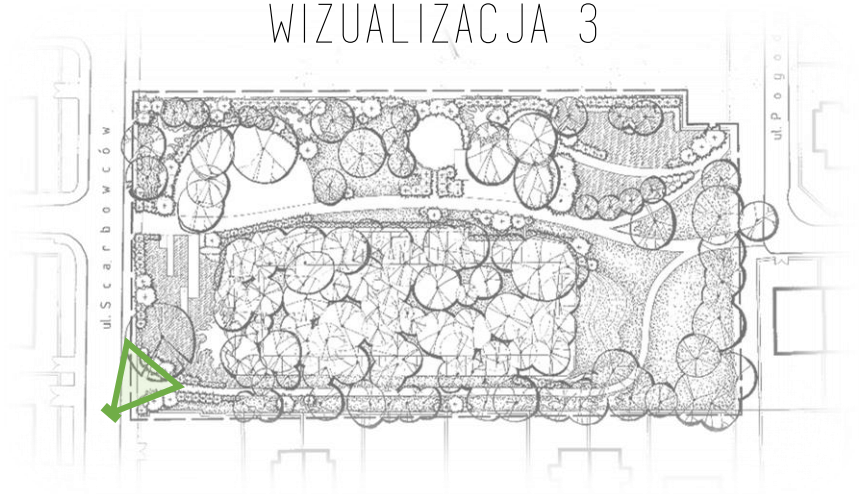

WIZUALIZACJA 4

