


LEGENDA:

- drzewa i krzewy istniejące
- tawlina
- żywopłot cisowy
- trawy ozdobne: miskant
- byliny: rudbekia, szatwia, jeżówka
- okrywa bluszcz
- trawnik 174m2
- trawnik mieszanka do cienia 56m2
- nawierzchnie brukowe
- plac zabaw dla dzieci
- tawki
- kosze na śmieci
- donice z roślinami sezonowymi
- widoki przedstawione na załącznikach

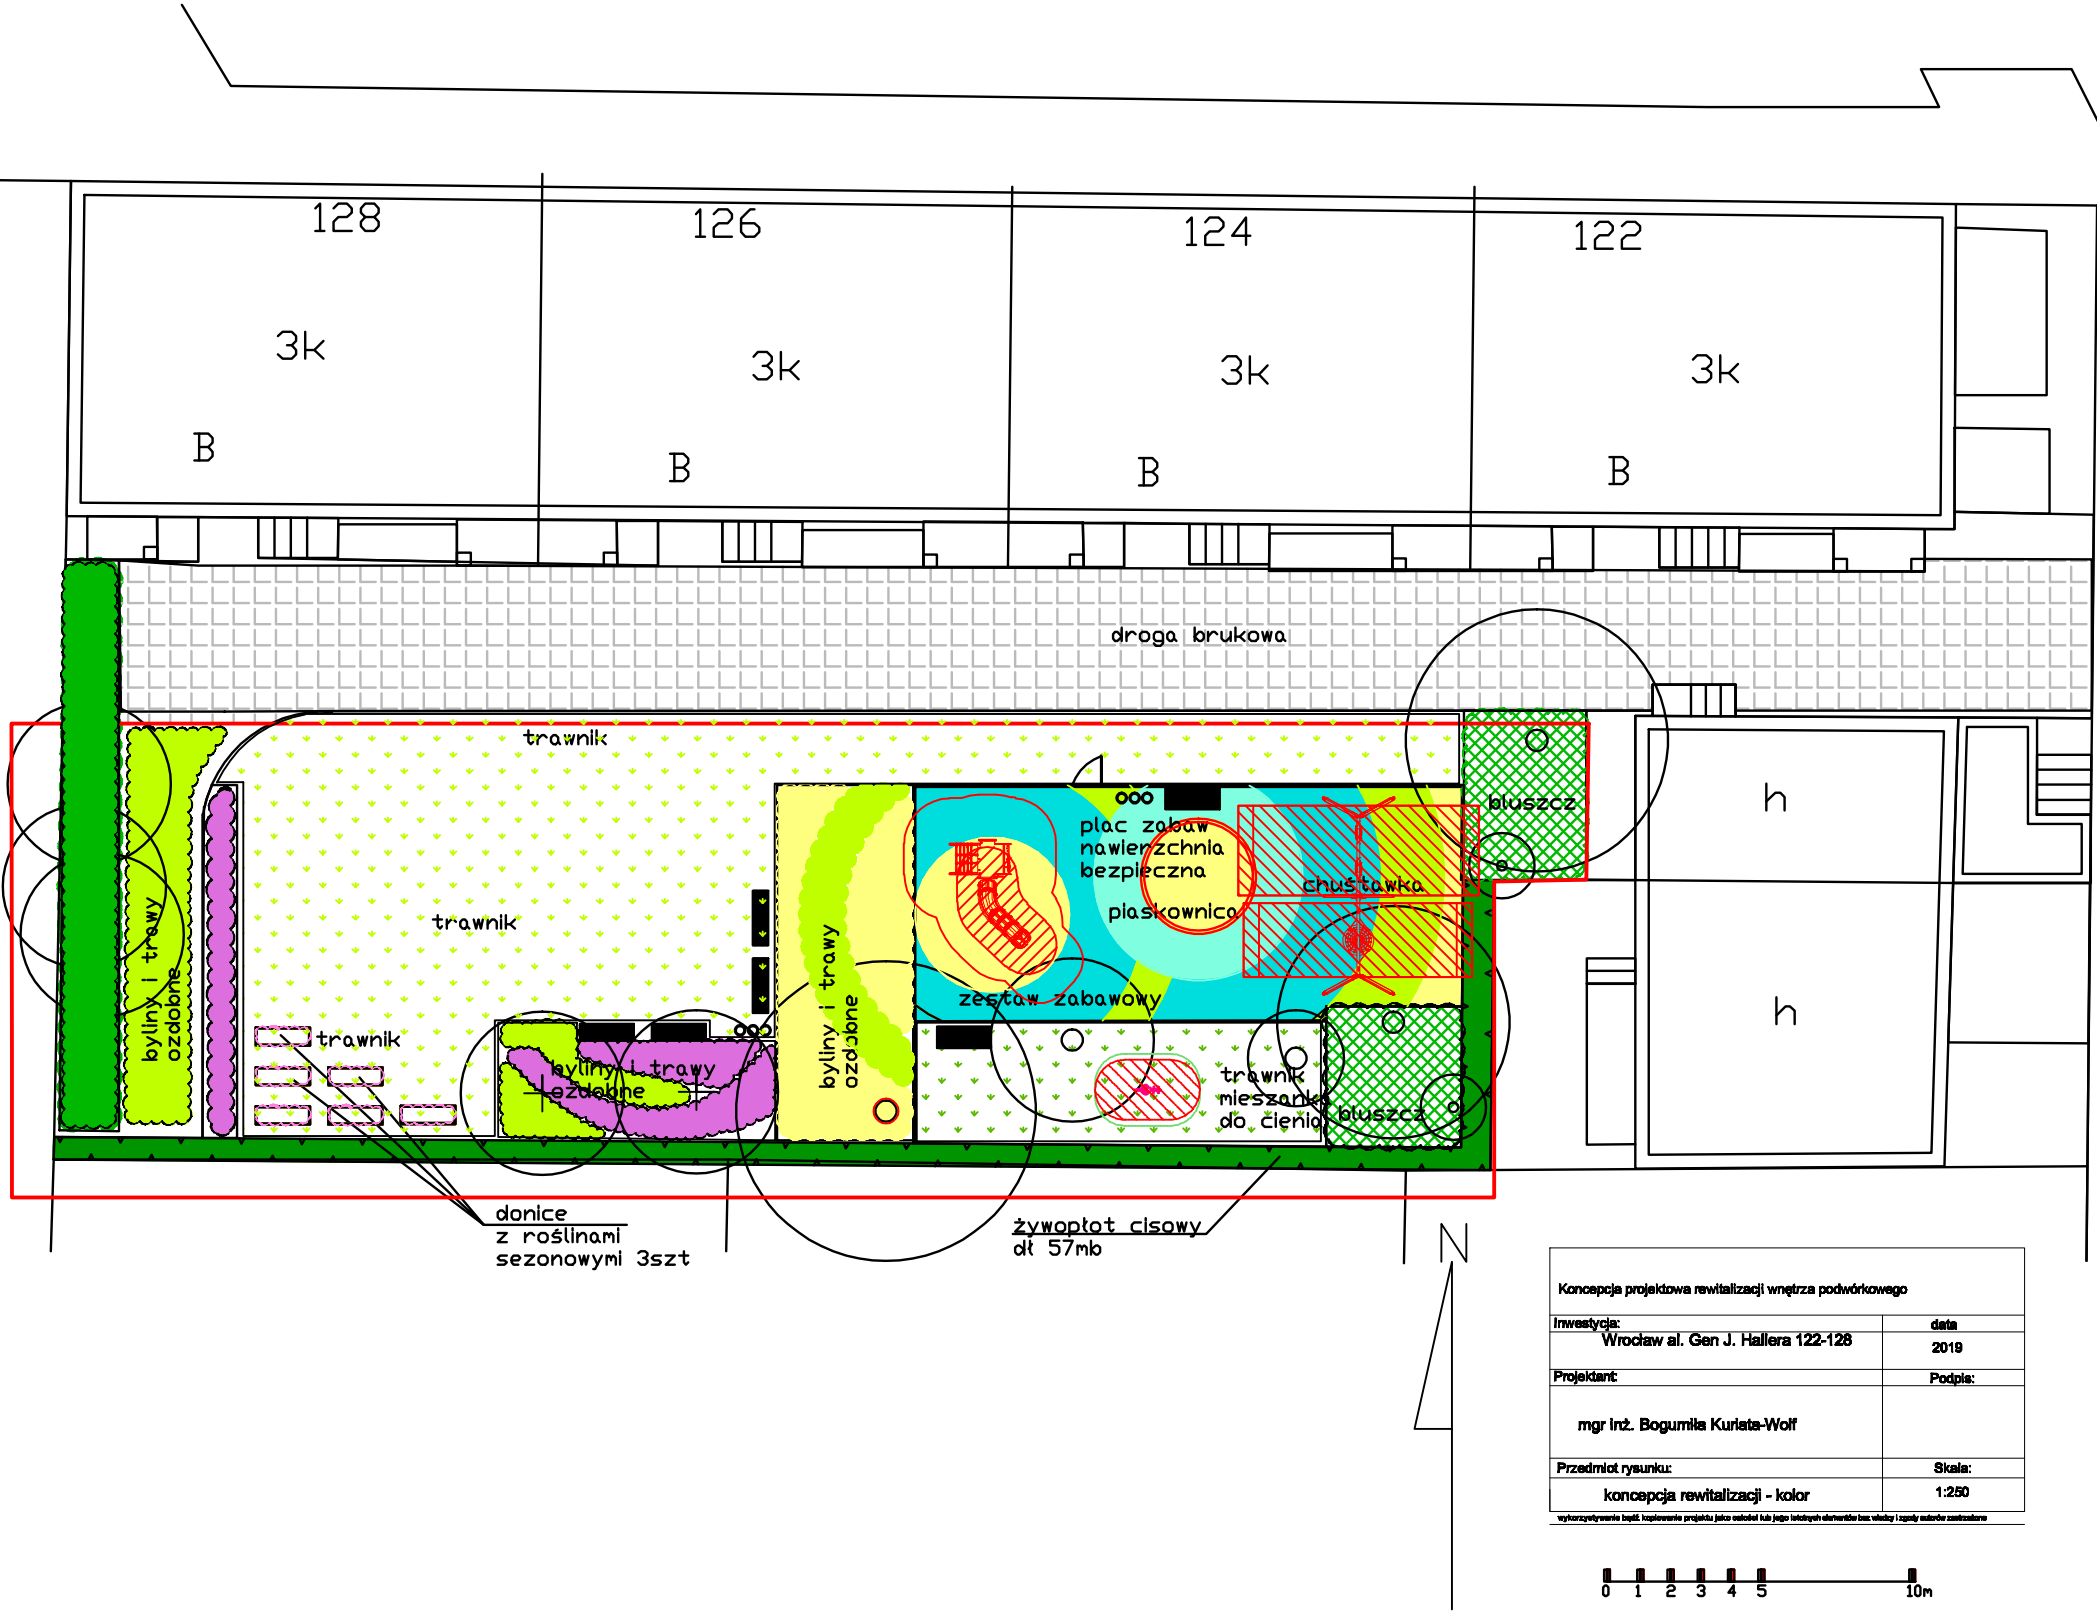

Koncepcja projektowa rewitalizacji wnętrza podwórkowego	
Inwestycja:	data
Wrocław al. Gen J. Hallera 122-128	2019
Projektant:	Podpis:
mgr inż. Bogumiła Kurlata-Wolf	
Przedmiot rysunku:	Skala:
koncepcja rewitalizacji - kolor	1:250

Wykorzystywanie logo, kopierowanie projektu jako całości lub jego niektórych elementów bez wiedzy i zgody autora zakazane

