


Załącznik nr 14do wniosku WBO 2020.
Plan sytuacyjny – Budowa oświetlenia parkowego, toalety publicznej, boiska do siatkówki plażowej, nasadzenia drzew i krzewów oraz wyposażenie w ławki, kosze na śmieci i stację naprawy rowerów na terenie Parku Szczytnickiego

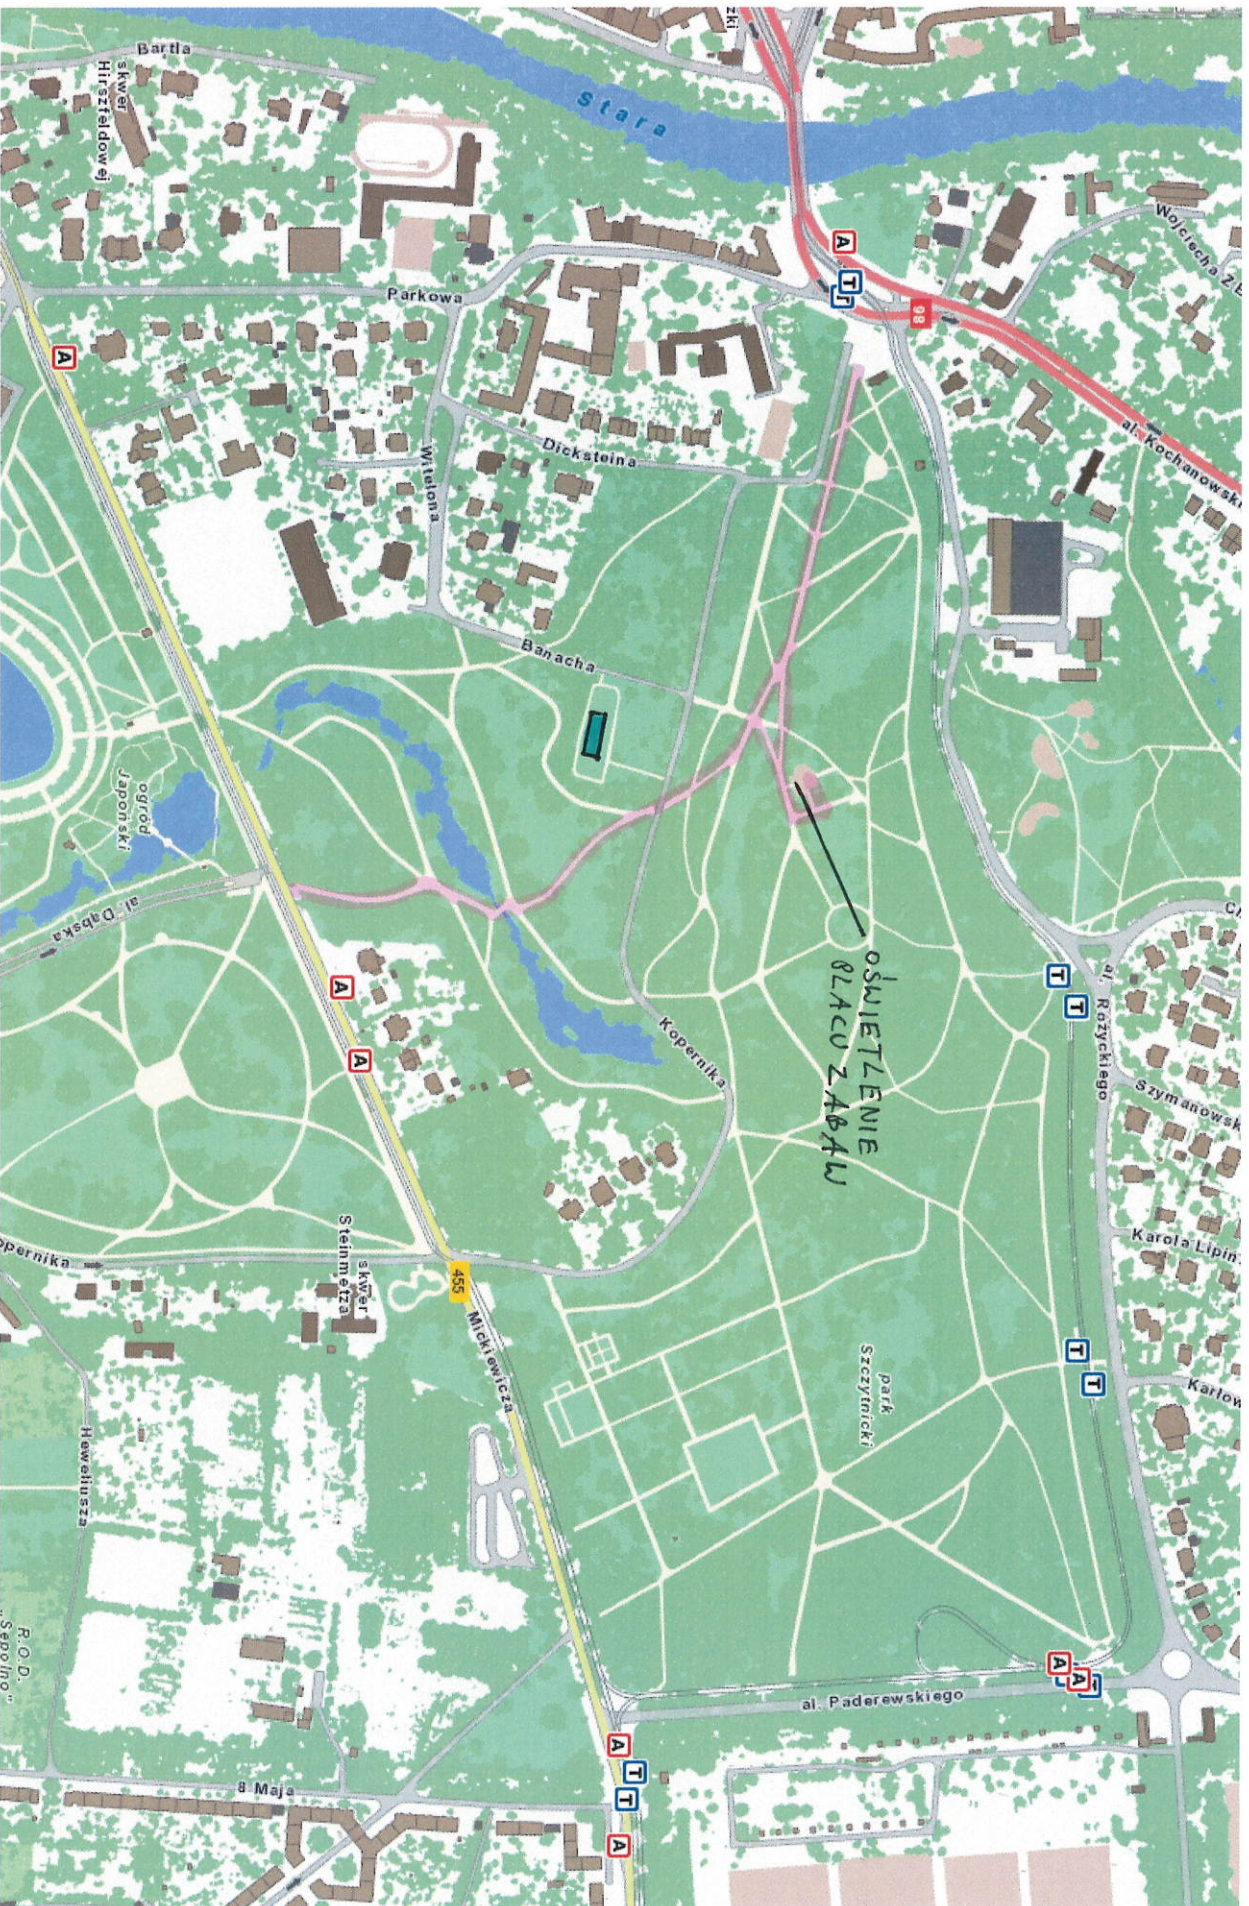

boisko do siatkówki plażowej

OSWIETLENIE ALEI PARKOWEJ