


Załącznik nr 1 do wniosku WBO 2020.

Plan sytuacyjny – Budowa oświetlenia parkowego, nasadzenia uzupełniające drzew i krzewów oraz wyposażenie w ławki, kosze na śmieci i stację naprawy rowerów na terenie Parku Szczytnickiego.

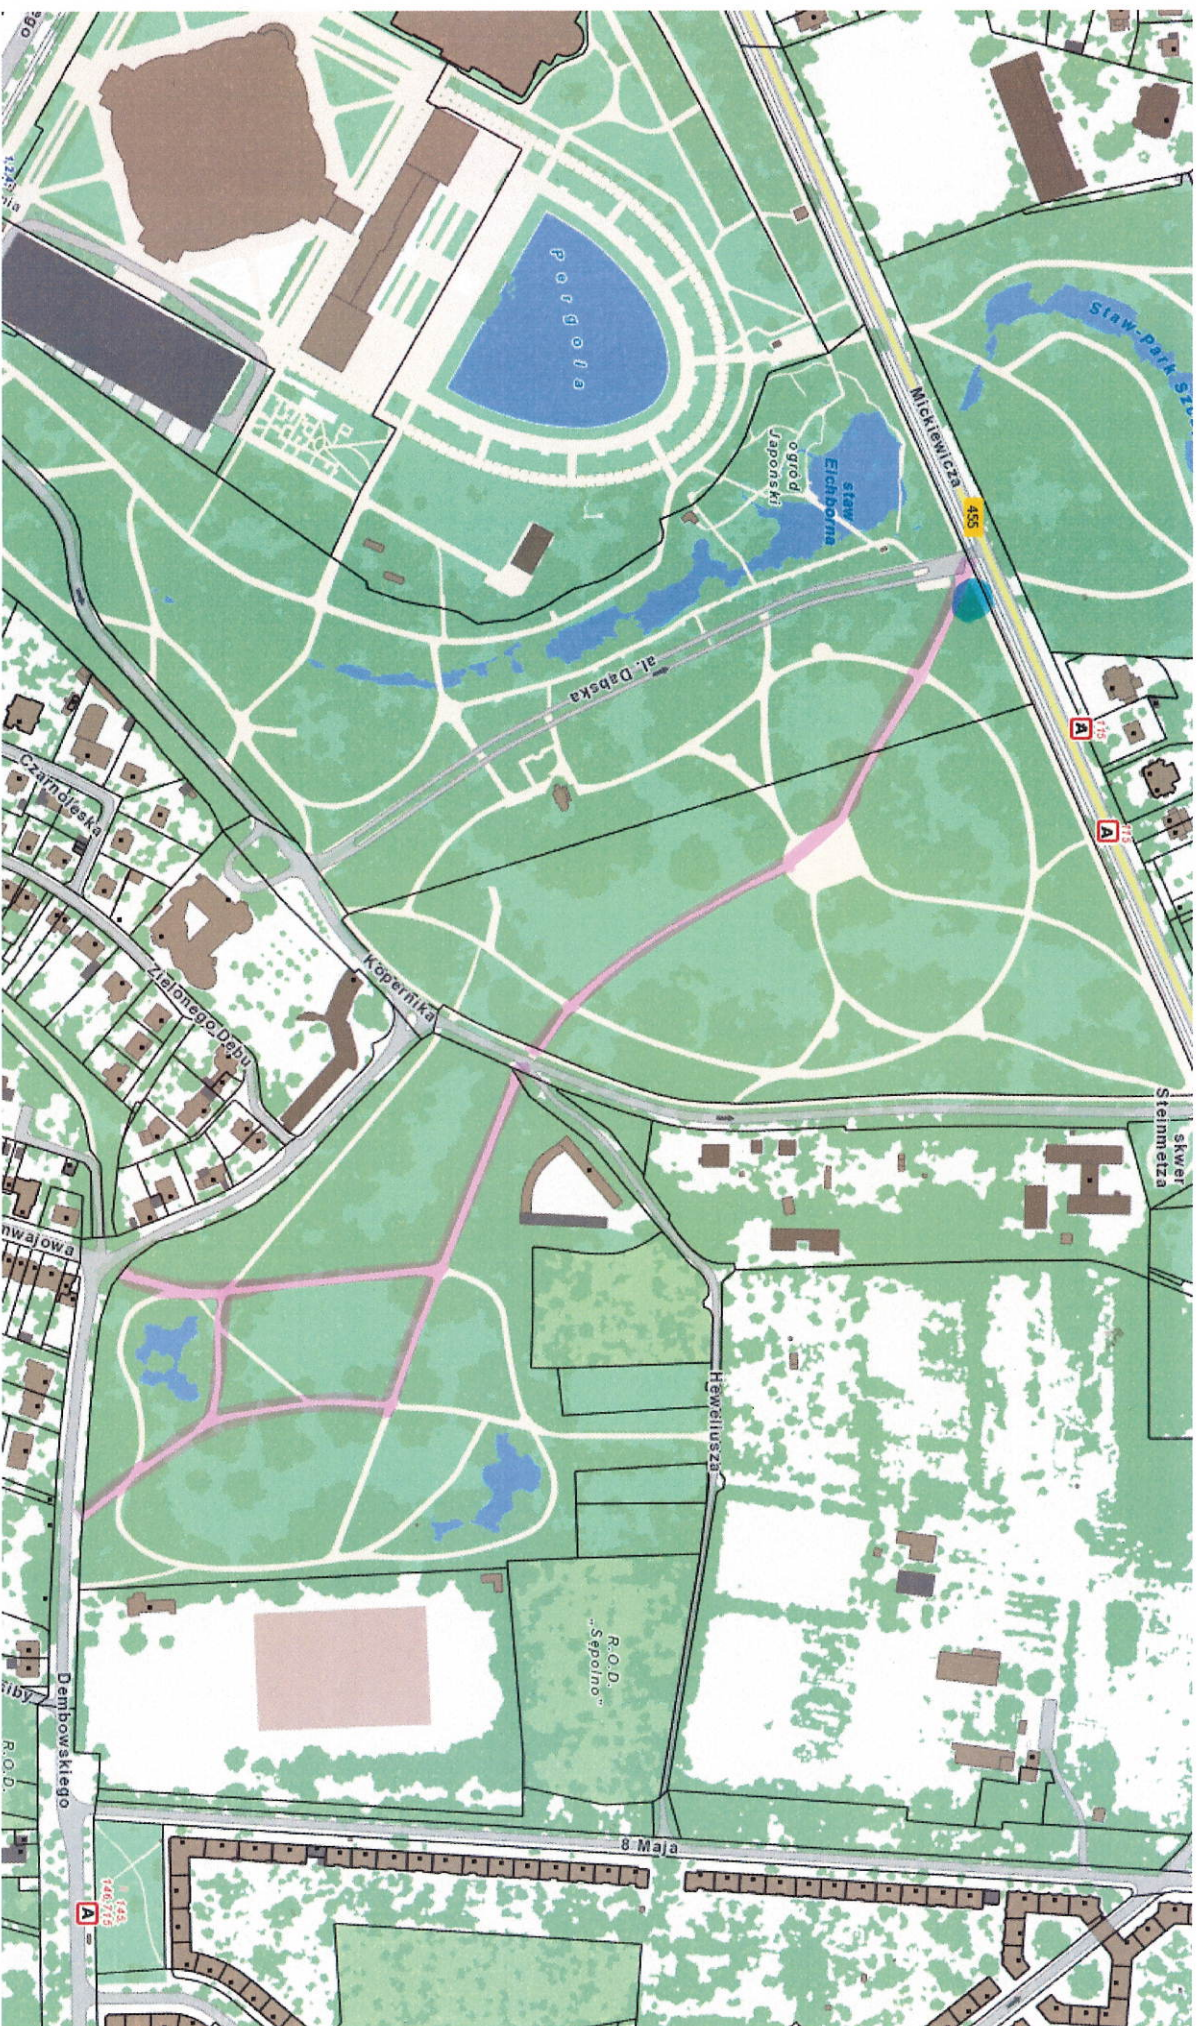

OSWIETLENIE ALI PARKOWEJ

STACJA NAPRAWY ROWERÓW