


# Rzut R1



- [0] ZESTAW OZNAKOWANIA DLA STREFY ZAMIESZKANIA
- [1] MIEJSCE Z OGRANICZENIEM POSTOJU DO 20 MINUT
- [2] MIEJSCE POSTOJOWE DLA OSÓB NIEPEŁNOSPRAWNYCH
- [3] ZATOKA POSTOJOWA DLA DWÓCH SAMOCHODÓW
- [4] ZATOKA POSTOJOWA DLA TRZECH SAMOCHODÓW
- [5] ZATOKA POSTOJOWA DLA CZTERECH SAMOCHODÓW
- [6] ZATOKA POSTOJOWA DLA PIĘCIU SAMOCHODÓW
- [7] ZATOKA POSTOJOWA DLA DWUNASTU SAMOCHODÓW
- [8] DWA MIEJSCA POSTOJOWE WYZNACZONE W ZAUŁKU ULICY
- [9] SZYKANA DROGOWA Z DWOMA MIEJSCAMI POSTOJOWYMI NA ULICY
- [10] SZYKANA DROGOWA Z TRZEMA MIEJSCAMI POSTOJOWYMI NA ULICY
- [11] NOWY TRAWNIK I DODATKOWE NASADZENIA ZIELENI
- [12] MODUŁOWE DONICE DROGOWE Z NASADZONĄ ZIELENIĄ
- [13] BARIERKA ZABEZPIEZAJĄCA PRZED WYBIEGNIĘCIEM NA ULICĘ
- [14] PRZEJŚCIE DLA PIESZYCH STYLIZOWANE NA KLAWIATURĘ FORTIEPIANU
- [15] OBNIŻONY CHODNIK Z MIEJSCEM DO PARKOWANIA RÓWNOLEGŁEGO DLA PIĘCIU SAMOCHODÓW

**LEGENDA**  
SKALA 1:5000

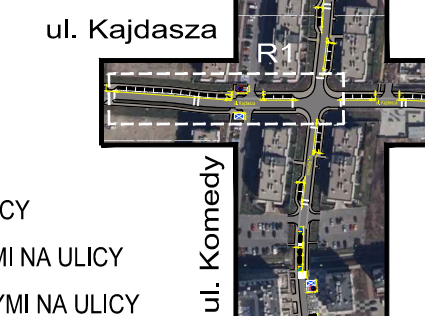

## Wrocławski Budżet Obywatelski 2021

TYTUŁ PROJEKTU  
**Zatoki postojowe na ulicach Kajdasza i Komedy**

TYTUŁ RYSUNKU **Przebudowa ul. Kajdasza cz. 1** SKALA 1:250 NUMER RYSUNKU **R1**

# Rzut R2




- [0] ZESTAW OZNAKOWANIA DLA STREFY ZAMIESZKANIA
- [1] MIEJSCE Z OGRANICZENIEM POSTOJU DO 20 MINUT
- [2] MIEJSCE POSTOJOWE DLA OSÓB NIEPEŁNOSPRAWNYCH
- [3] ZATOKA POSTOJOWA DLA DWÓCH SAMOCHODÓW
- [4] ZATOKA POSTOJOWA DLA TRZECH SAMOCHODÓW
- [5] ZATOKA POSTOJOWA DLA CZTERECH SAMOCHODÓW
- [6] ZATOKA POSTOJOWA DLA PIĘCIU SAMOCHODÓW
- [7] ZATOKA POSTOJOWA DLA DWUNASTU SAMOCHODÓW
- [8] DWA MIEJSCA POSTOJOWE WYZNACZONE W ZAUŁKU ULICY
- [9] SZYKANA DROGOWA Z DWOMA MIEJSCAMI POSTOJOWYMI NA ULICY
- [10] SZYKANA DROGOWA Z TRZEMA MIEJSCAMI POSTOJOWYMI NA ULICY
- [11] NOWY TRAWNIK I DODATKOWE NASADZENIA ZIELENI
- [12] MODUŁOWE DONICE DROGOWE Z NASADZONĄ ZIELENIĄ
- [13] BARIERKA ZABEZPIECZAJĄCA PRZED WYBIEGNIĘCIEM NA ULICĘ
- [14] PRZEJŚCIE DLA PIESZYCH STYLIZOWANE NA KLAWIATURĘ FORTETPIANU
- [15] OBNIŻONY CHODNIK Z MIEJSCEM DO PARKOWANIA RÓWNOLEGŁEGO DLA PIĘCIU SAMOCHODÓW

**LEGENDA**  
SKALA 1:5000

ul. Kajdasza

ul. Komedy

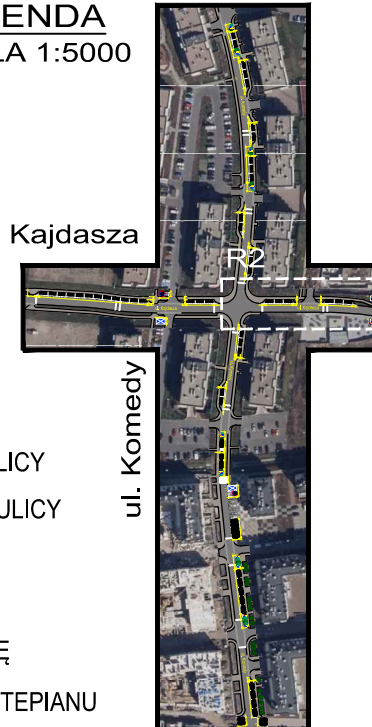

## Wrocławski Budżet Obywatelski 2021

TYTUŁ PROJEKTU

Zatoki postojowe na ulicach Kajdasza i Komedy


TYTUŁ RYSUNKU Przebudowa ul. Kajdasza cz. 2 SKALA 1:250 NUMER RYSUNKU R2

# Rzut R3



- [0] ZESTAW OZNAKOWANIA DLA STREFY ZAMIESZKANIA
- [1] MIEJSCE Z OGRANICZENIEM POSTOJU DO 20 MINUT
- [2] MIEJSCE POSTOJOWE DLA OSÓB NIEPEŁNOSPRAWNYCH
- [3] ZATOKA POSTOJOWA DLA DWÓCH SAMOCHODÓW
- [4] ZATOKA POSTOJOWA DLA TRZECH SAMOCHODÓW
- [5] ZATOKA POSTOJOWA DLA CZTERECH SAMOCHODÓW
- [6] ZATOKA POSTOJOWA DLA PIĘCIU SAMOCHODÓW
- [7] ZATOKA POSTOJOWA DLA DWUNASTU SAMOCHODÓW
- [8] DWA MIEJSCA POSTOJOWE WYZNACZONE W ZAŁĘKU ULICY
- [9] SZYKANA DROGOWA Z DWOMA MIEJSCAMI POSTOJOWYMI NA ULICY
- [10] SZYKANA DROGOWA Z TRZEMA MIEJSCAMI POSTOJOWYMI NA ULICY
- [11] NOWY TRAWNIK I DODATKOWE NASADZENIA ZIELENI
- [12] MODUŁOWE DONICE DROGOWE Z NASADZONĄ ZIELENIĄ
- [13] BARIERKA ZABEZPIEZAJĄCA PRZED WYBIEGNIĘCIEM NA ULICĘ
- [14] PRZEJŚCIE DLA PIESZYCH STYLIZOWANE NA KLAWIATURĘ FORTEPIANU
- [15] OBNIŻONY CHODNIK Z MIEJSCEM DO PARKOWANIA RÓWNOLEŻEGO DLA PIĘCIU SAMOCHODÓW

**LEGENDA**  
SKALA 1:5000

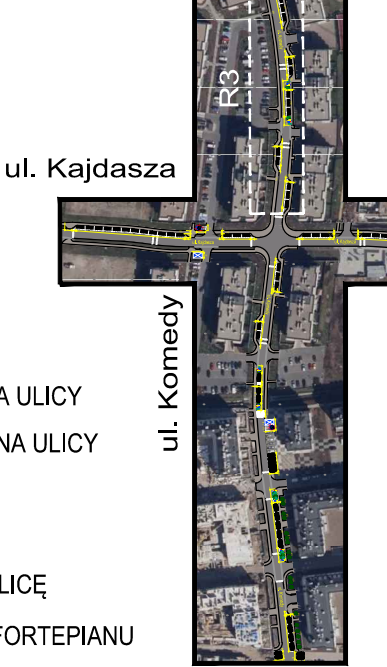


## Wrocławski Budżet Obywatelski 2021

TYTUŁ PROJEKTU  
**Zatoki postojowe na ulicach Kajdasza i Komedy**

TYTUŁ RYSUNKU **Przebudowa ul. Komedy cz. 1** SKALA 1:250 NUMER RYSUNKU **R3**

# Rzut R4

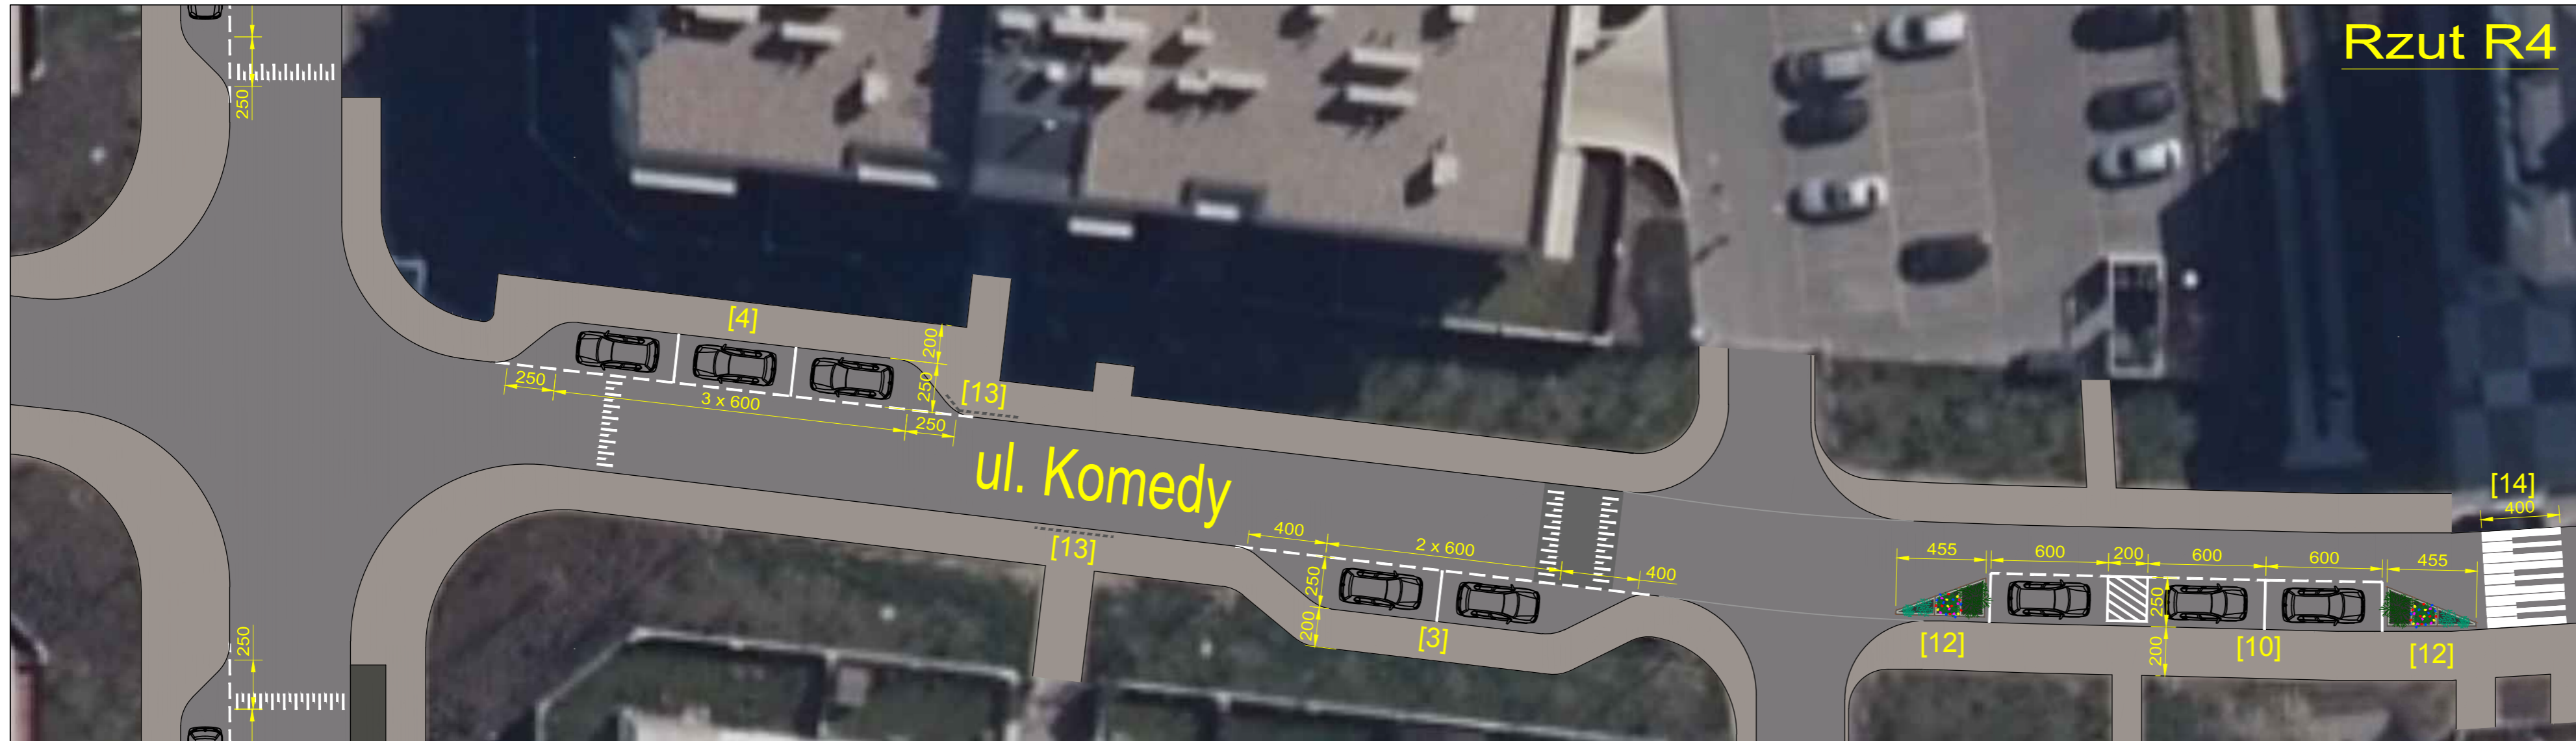

- [0] ZESTAW OZNAKOWANIA DLA STREFY ZAMIESZKANIA
- [1] MIEJSCE Z OGRANICZENIEM POSTOJU DO 20 MINUT
- [2] MIEJSCE POSTOJOWE DLA OSÓB NIEPEŁNOSPRAWNYCH
- [3] ZATOKA POSTOJOWA DLA DWÓCH SAMOCHODÓW
- [4] ZATOKA POSTOJOWA DLA TRZECH SAMOCHODÓW
- [5] ZATOKA POSTOJOWA DLA CZTERECH SAMOCHODÓW
- [6] ZATOKA POSTOJOWA DLA PIĘCIU SAMOCHODÓW
- [7] ZATOKA POSTOJOWA DLA DWUNASTU SAMOCHODÓW
- [8] DWA MIEJSCA POSTOJOWE WYZNACZONE W ZAŁKU ULICY
- [9] SZYKANA DROGOWA Z DWOMA MIEJSCAMI POSTOJOWYMI NA ULICY
- [10] SZYKANA DROGOWA Z TRZEMA MIEJSCAMI POSTOJOWYMI NA ULICY
- [11] NOWY TRAWNIK I DODATKOWE NASADZENIA ZIELENI
- [12] MODUŁOWE DONICE DROGOWE Z NASADZONĄ ZIELENIĄ
- [13] BARIERKA ZABEZPIECZAJĄCA PRZED WYBIEGNIĘCIEM NA ULICĘ
- [14] PRZEJŚCIE DLA PIESZYCH STYLIZOWANE NA KLAWIATURĘ FORTEPIANU
- [15] OBNIŻONY CHODNIK Z MIEJSCEM DO PARKOWANIA RÓWNOLEGŁEGO DLA PIĘCIU SAMOCHODÓW

## LEGENDA SKALA 1:5000



## Wrocławski Budżet Obywatelski 2021


TYTUŁ PROJEKTU  
**Zatoki postojowe na ulicach Kajdasza i Komedy**

TYTUŁ RYSUNKU **Przebudowa ul. Komedy cz. 2** SKALA **1:250** NUMER RYSUNKU **R4**

# Rzut R5





- [0] ZESTAW OZNAKOWANIA DLA STREFY ZAMIESZKANIA  
 [1] MIEJSCE Z OGRANICZENIEM POSTOJU DO 20 MINUT  
 [2] MIEJSCE POSTOJOWE DLA OSÓB NIEPEŁNOSPRAWNYCH  
 [3] ZATOKA POSTOJOWA DLA DWÓCH SAMOCHODÓW  
 [4] ZATOKA POSTOJOWA DLA TRZECH SAMOCHODÓW  
 [5] ZATOKA POSTOJOWA DLA CZTERECH SAMOCHODÓW  
 [6] ZATOKA POSTOJOWA DLA PIĘCIU SAMOCHODÓW  
 [7] ZATOKA POSTOJOWA DLA DWUNASTU SAMOCHODÓW  
 [8] DWA MIEJSCE POSTOJOWE WYZNACZONE W ZAŁŹKU ULICY  
 [9] SZYKANA DROGOWA Z DWOMA MIEJSCAMI POSTOJOWYMI NA ULICY  
 [10] SZYKANA DROGOWA Z TRZEMA MIEJSCAMI POSTOJOWYMI NA ULICY  
 [11] NOWY TRAWNIK I DODATKOWE NASADZENIA ZIELENI  
 [12] MODUŁOWE DONICE DROGOWE Z NASADZONĄ ZIELENIĄ  
 [13] BARIERKA ZABEZPIECZAJĄCA PRZED WYBIEGNIĘCIEM NA ULICĘ  
 [14] PRZEJŚCIE DLA PIESZYCH STYLIZOWANE NA KLAWIATURĘ FORTEPIANU  
 [15] OBNIŻONY CHODNIK Z MIEJSCEM DO PARKOWANIA RÓWNOLEGŁEGO DLA PIĘCIU SAMOCHODÓW

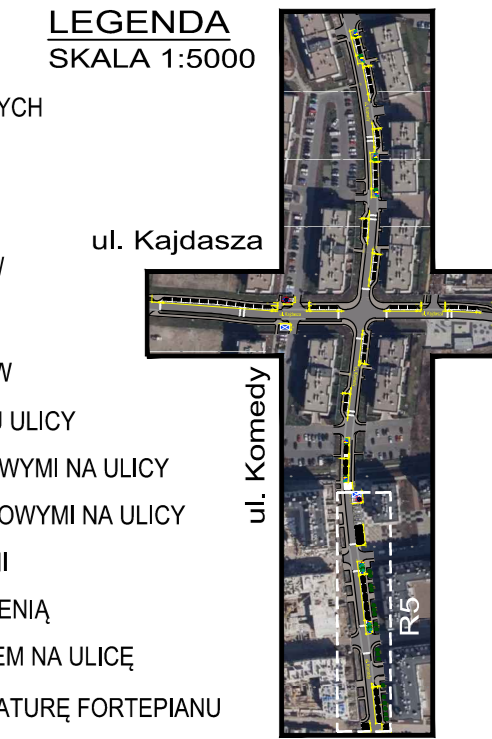

## Wrocławski Budżet Obywatelski 2021

TYTUŁ PROJEKTU  
**Zatoki postojowe na ulicach Kajdasza i Komedy**

TYTUŁ RYSUNKU **Przebudowa ul. Komedy cz. 3** SKALA **1:250** NUMER RYSUNKU **R5**

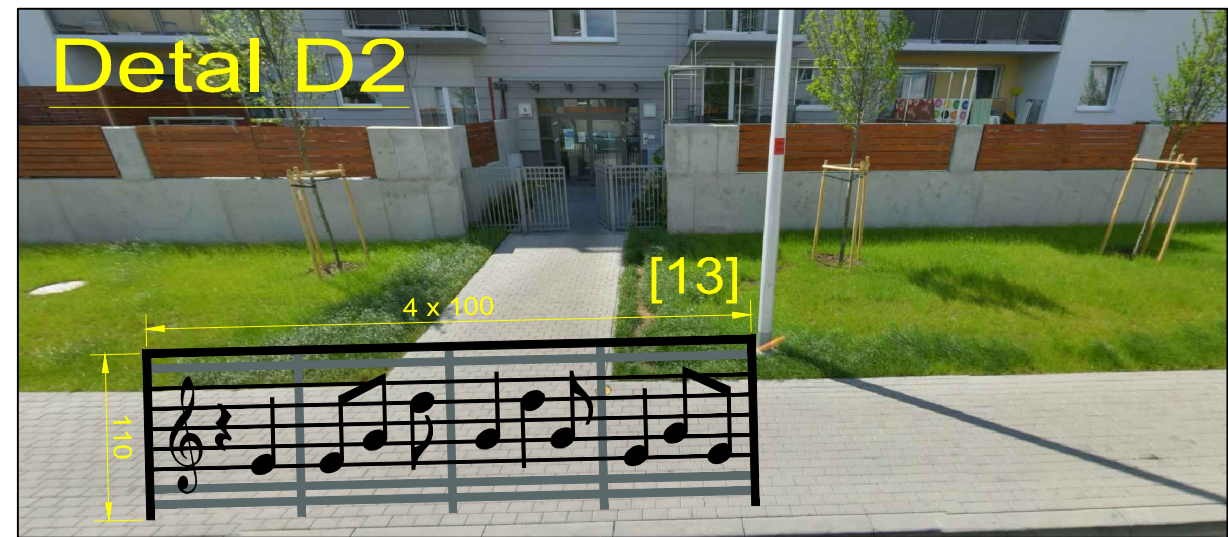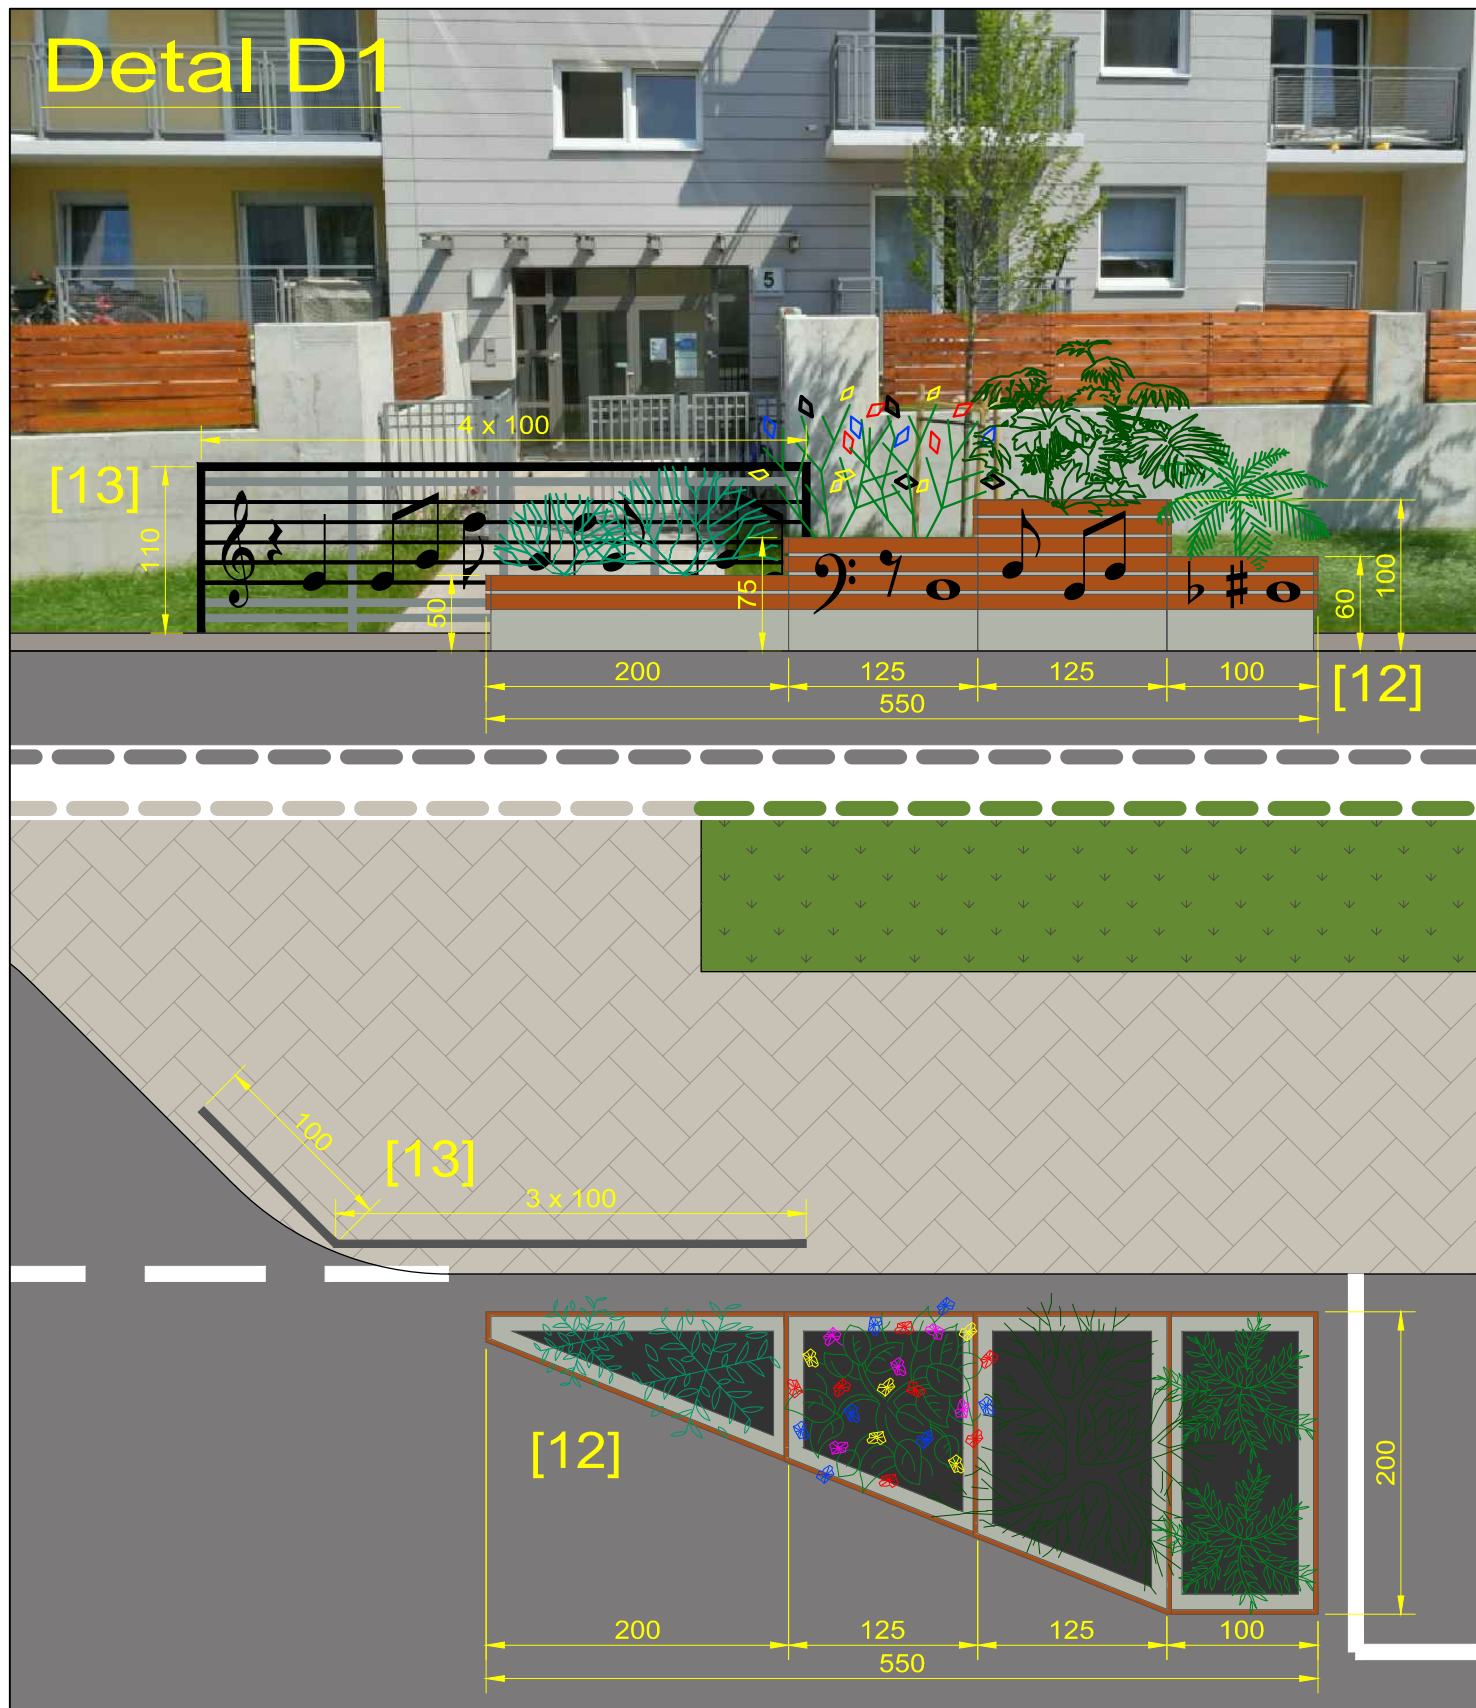

[0] ZESTAW OZNAKOWANIA DLA STREFY ZAMIESZKANIA

[1] MIEJSCE Z OGRANICZENIEM POSTOJU DO 20 MINUT

[2] MIEJSCE POSTOJOWE DLA OSÓB NIEPEŁNOSPRAWNYCH

[3] ZATOKA POSTOJOWA DLA DWÓCH SAMOCHODÓW

[4] ZATOKA POSTOJOWA DLA TRZECH SAMOCHODÓW

[5] ZATOKA POSTOJOWA DLA CZTERECH SAMOCHODÓW

[6] ZATOKA POSTOJOWA DLA PIĘCIU SAMOCHODÓW

[7] ZATOKA POSTOJOWA DLA DWUNASTU SAMOCHODÓW

[8] DWA MIEJSCA POSTOJOWE WYZNACZONE W ZAUŁKU ULICY

[9] SZYKANA DROGOWA Z DWOMA MIEJSCAMI POSTOJOWYMI NA ULICY

[10] SZYKANA DROGOWA Z TRZEMA MIEJSCAMI POSTOJOWYMI NA ULICY

[11] NOWY TRAWNIK I DODATKOWE NASADZENIA ZIELENI


[12] MODUŁOWE DONICE DROGOWE Z NASADZONĄ ZIELENIĄ

[13] BARIERKA ZABEZPIECZAJĄCA PRZED WYBIEGNIĘCIEM NA ULICĘ

[14] PRZEJŚCIE DLA PIESZYCH STYLIZOWANE NA KLAWIATURĘ FORTEPIANU

[15] OBNIŻONY CHODNIK Z MIEJSCEM DO PARKOWANIA RÓWNOLEGŁEGO DLA PIĘCIU SAMOCHODÓW

**LEGENDA**  
SKALA 1:5000

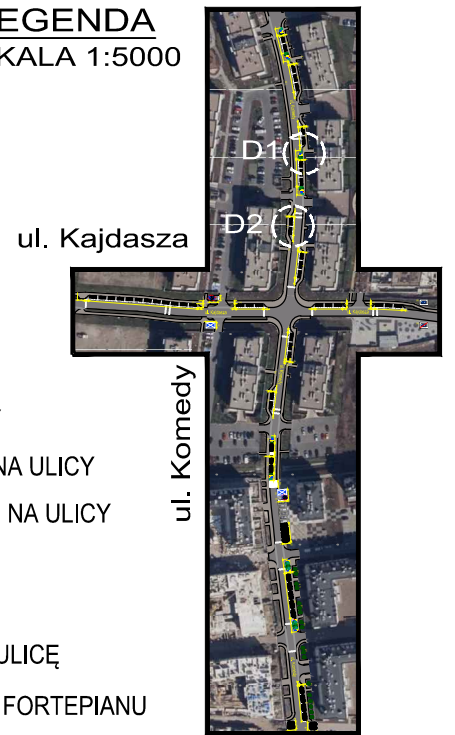

## Wrocławski Budżet Obywatelski 2021

TYTUŁ PROJEKTU

Zatoki postojowe na ulicach Kajdasza i Komedy

TYTUŁ RYSUNKU **DONICE DROGOWE I BARIERKI**

SKALA **1:50**

NUMER RYSUNKU **D1-D2**