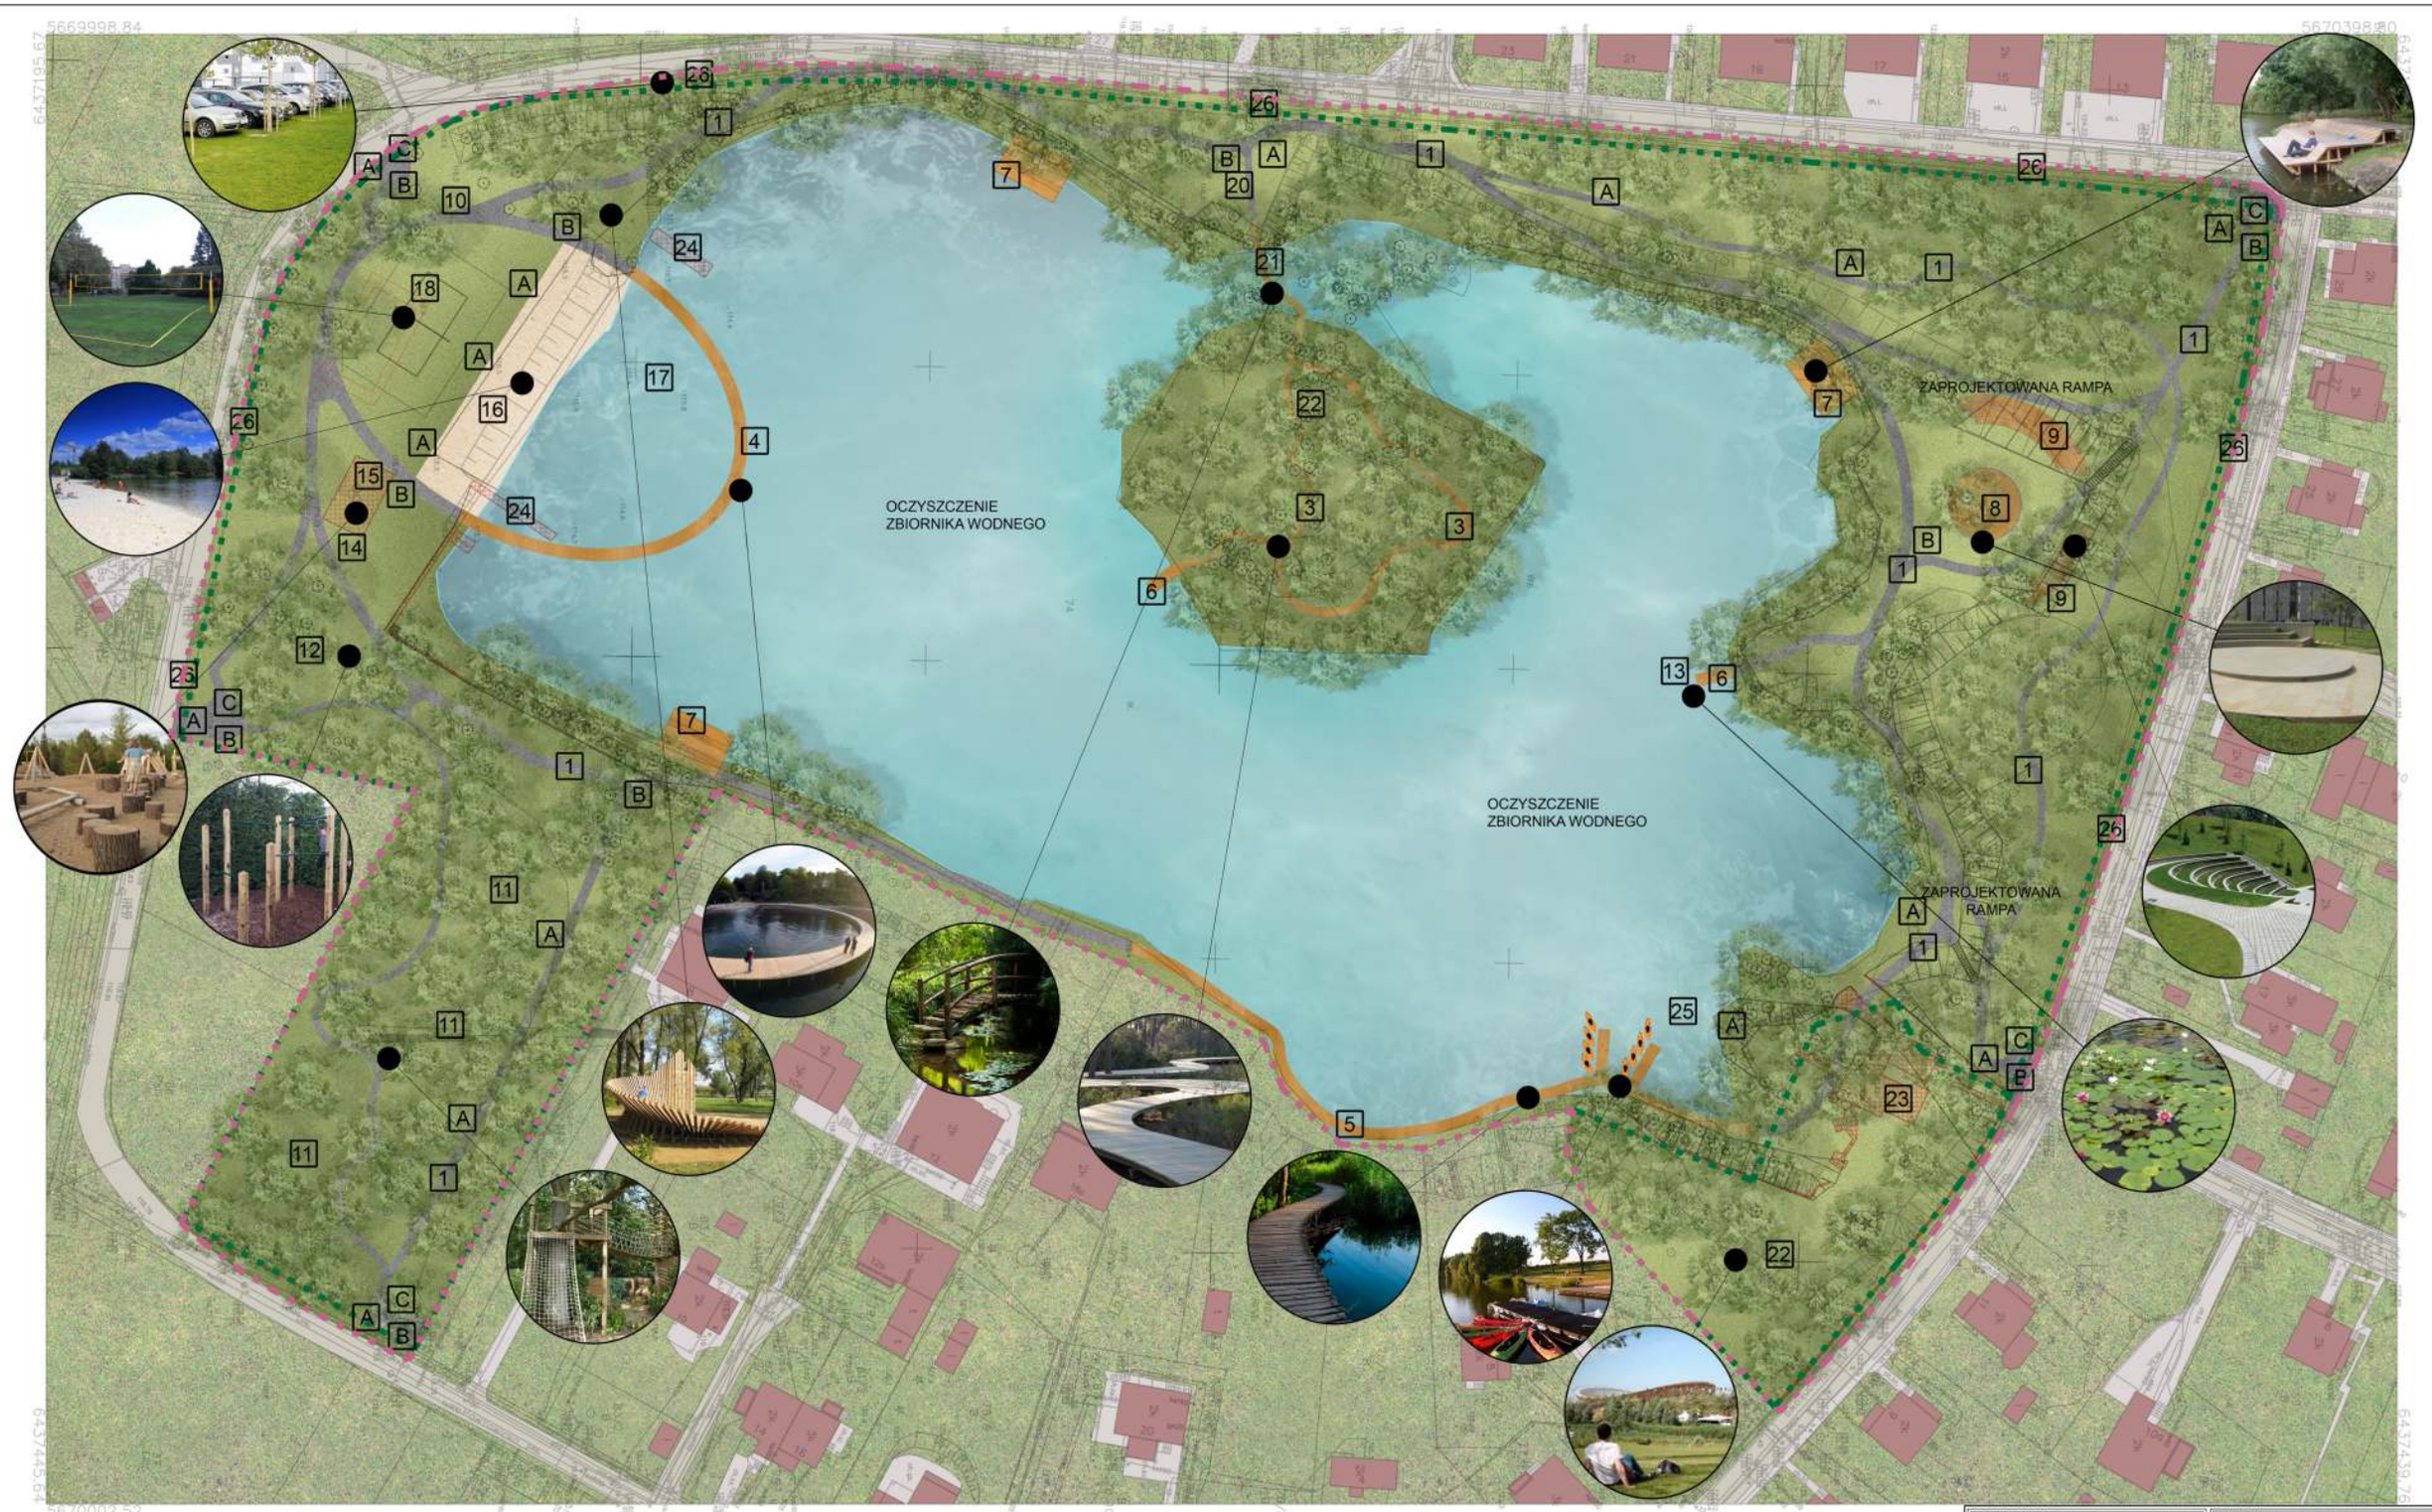

LEGENDA

1. Projektowane ścieżki żwirowe
2. Projektowane zaakcentowania na wejściach na teren
3. Projektowane ścieżki drewniane deski na palach
4. Projektowane molo na planie owalu
5. Projektowana drewniana kładka dla pieszych
6. Projektowana pomost drewniany
7. Projektowane drewniane ławki przybrzeżne
8. Projektowany scena plenerowa
9. Projektowane zbocze w formie amfiteatru
10. Projektowany totem informacyjny dla biegaczy
11. Projektowany park linowy pośród istniejących drzew
12. Projektowana siłownia terenowa oraz miejsce do street workout'u
13. Projektowany ogród roślin wodnych
14. Projektowany plac zabaw
15. Projektowana likwidacja betonowej płyty
16. Projektowane oczyszczenie plaży.
17. Projektowana przestrzeń na strzeżone kąpielisko
18. Projektowane przeniesienie boiska do piłaówki.
19. Projektowane miejsce na szachy plenerowe
20. Projektowana instalacja w formie ścianki wspinaczkowej
21. Projektowany przepływ z kładką dla pieszych
22. Oczyszczenie terenów zielonych
23. Projektowane wyburzenie niebezpiecznych elementów
24. Likwidacja zniszczonego mola
25. Projektowana przystań na kajaki
26. Projektowane ekologiczne miejsca postojowe

A. Projektowane ławki
B. Projektowane kosze na śmieci
C. Projektowane stojaki na rowery

Projektant/Konsultant Architekt

creo projekt

CREOPROJECT
BARTOSZ ŻMUDA

PL. STANISŁAWA STASICA 4A
58-221 WROCŁAW

WWW.CREOPROJECT.PL

TEL. 609 078 214
FAX: 71 / 715 16 16
MAIL: BARO@CREOPROJECT.PL

Architekt-Urbanista
Projektant-Designer

Bartosz Żmuda
Współpraca
Tomasz Jałuszkiewicz

Inwestor / Client

GMINA WROCŁAW
PL. NOWY TARG 1-8
50-141 WROCŁAW

W IMIENIU KTÓRY/ DZIAŁA

ZARZĄD ZIELEŃ MIEJSKIej
UL. TRZEBNICKA 22
50-231 WROCŁAW

Temat/Subject

PROJEKT KONCEPCYJNY
Kompleksowej rewitalizacji parku przy Jezorze Pawłowickim
w ramach zadania pod tytułem: "Uporządkowanie terenu, wokół Jeziora Pawłowickiego"

AM-15 dz. nr 14/1 15, obręb Pawłowice

Branża

ARCHITEKTURA

Przedmiot/Project

PROJEKT KONCEPCYJNY

Data / Date

06.2019

Project/Project

KONCEPCJA ZAGOSPODAROWANIA - WARIANT I

Nakład / Issue

-

Skala/Scale

-