



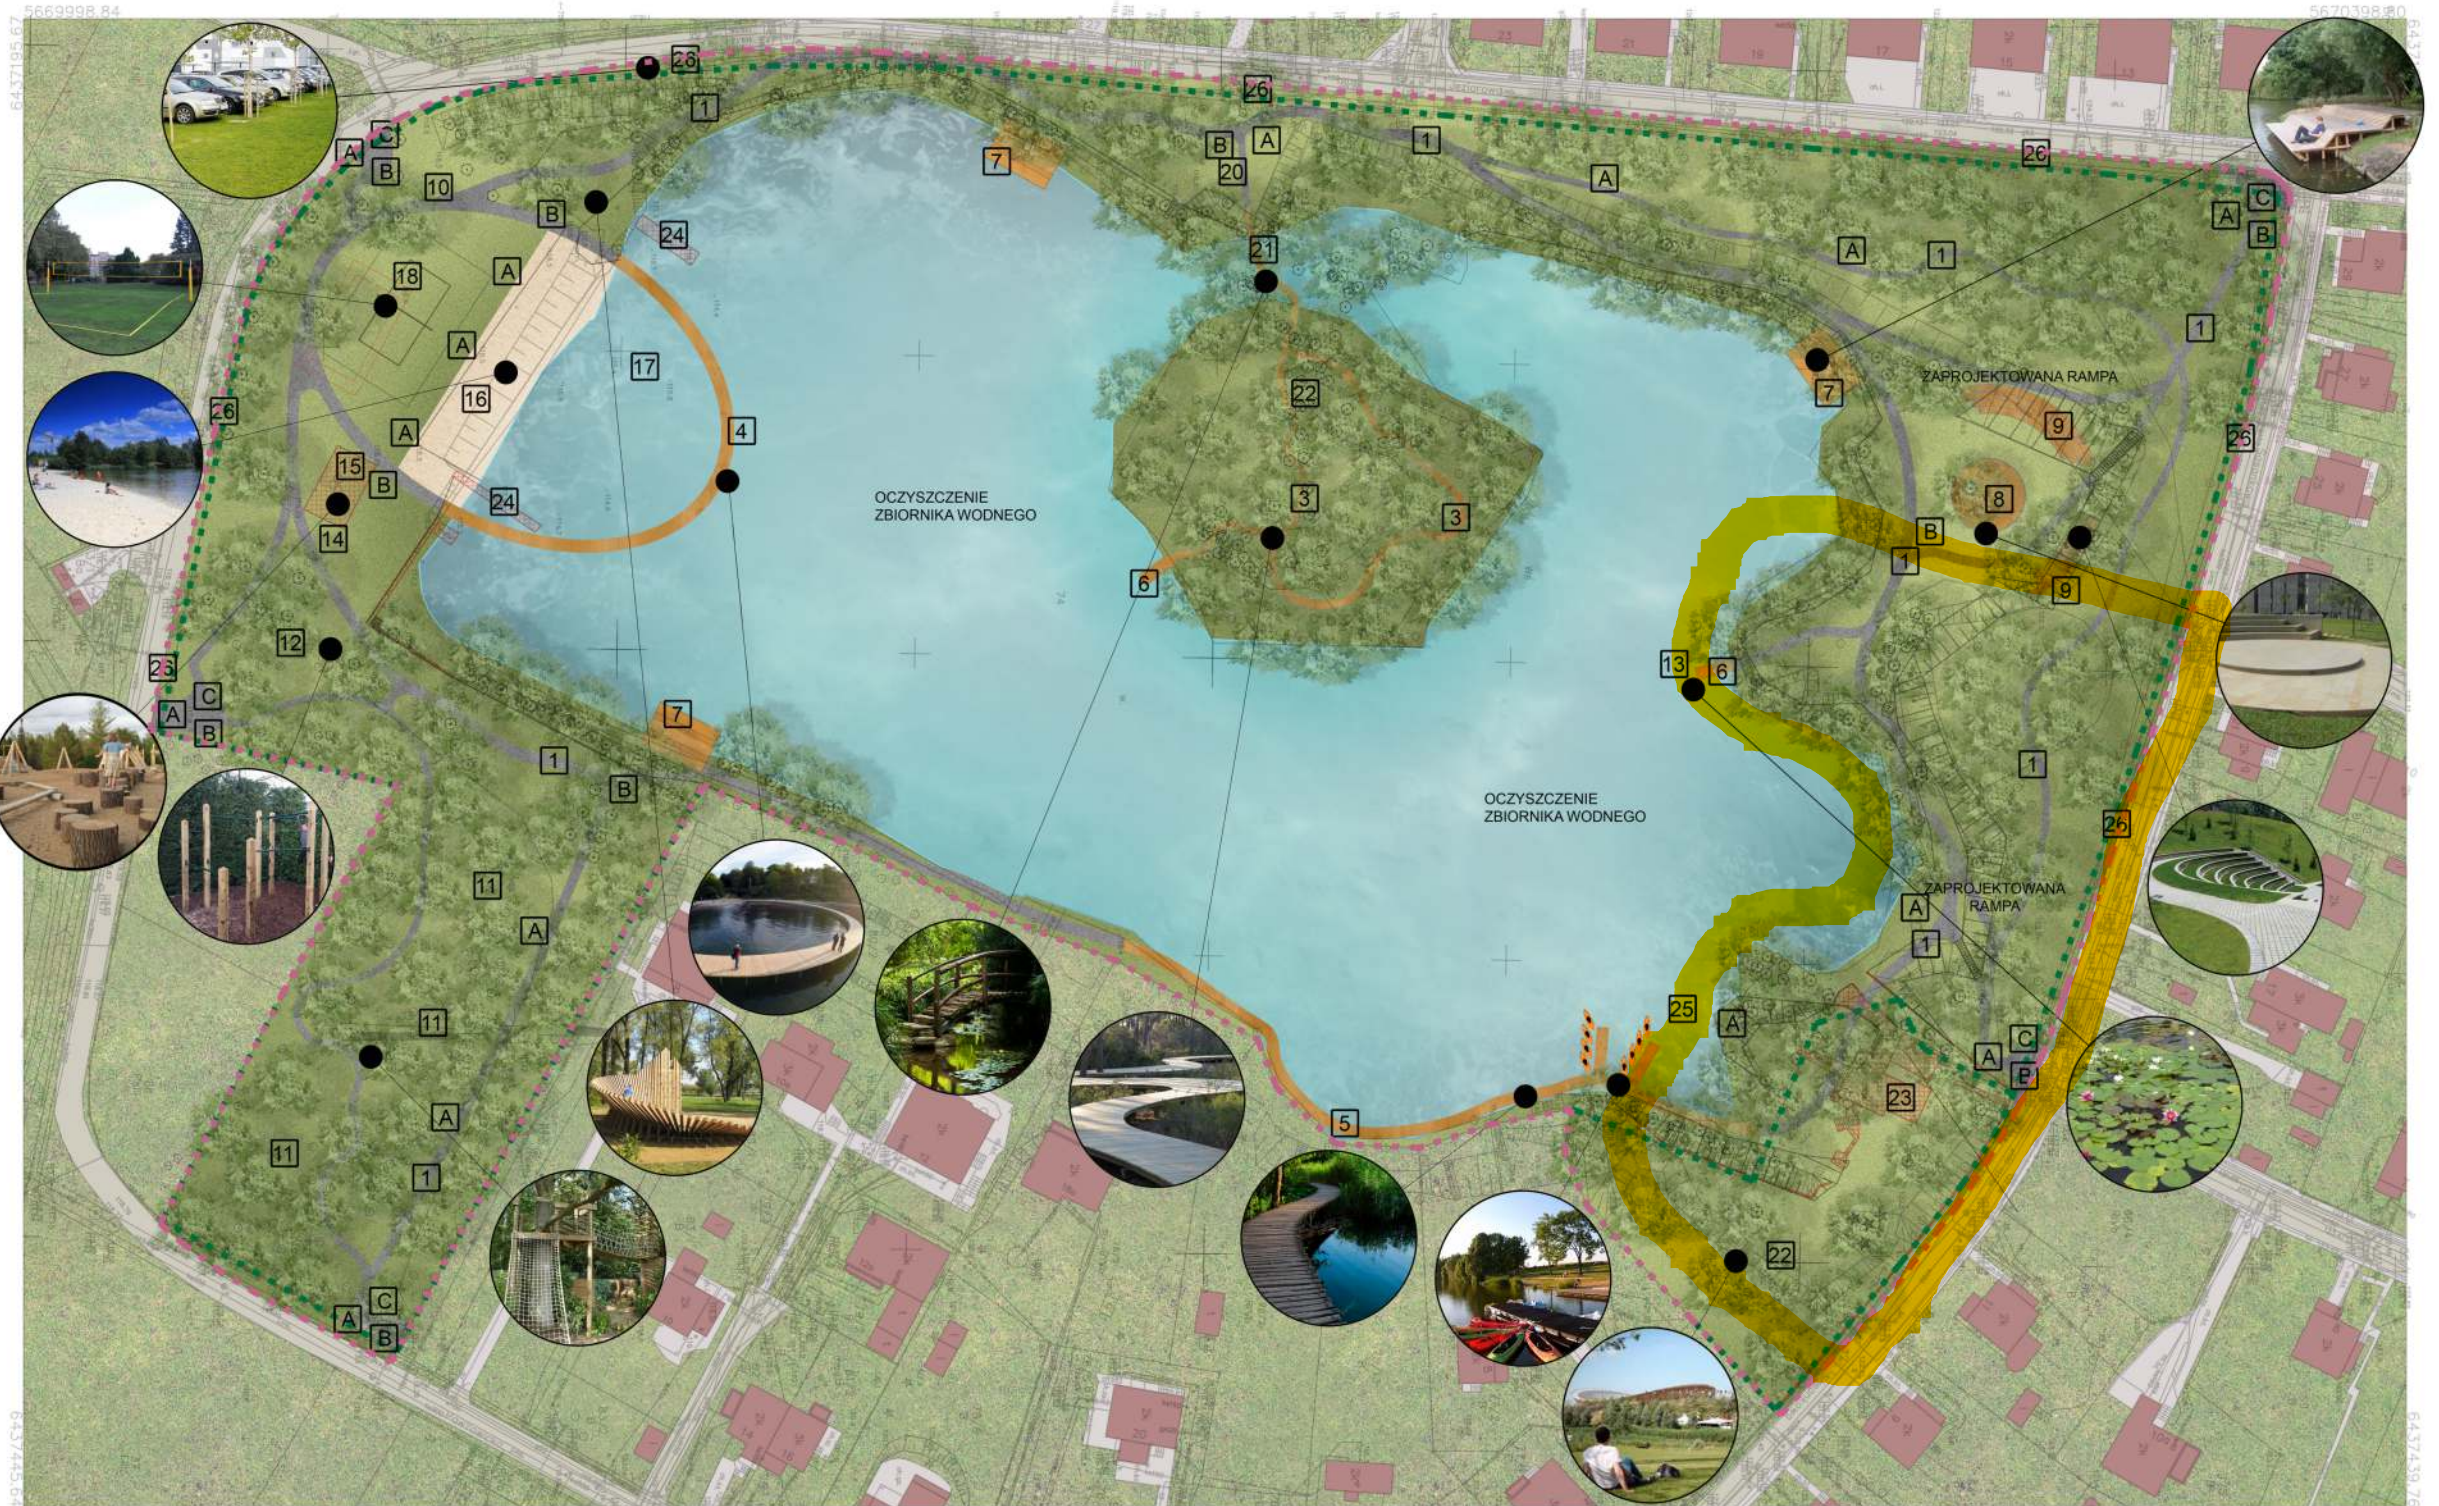

WROCŁAW
Cibór PAWŁOWICE

MAPA ZASADNICZA Skala 1:500
1. Mapa wykonana opracowana w technologii numerycznej w środowisku ArcGIS na podstawie danych z mapy zasadniczej województwa wrocławskiego w skali 1:5000.
2. Użyto współrzędnych "2000".
3. Poziom odniesienie "Kraśnik 1984".

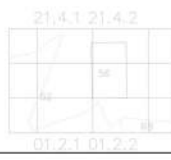

Województwo	Województwo
Miasto	Miasto
Ulica	Ulica
Adres	Adres

Wzrost: 1,70m
Ciężar ciała: 70kg
Ciężar ciała: 70kg
Ciężar ciała: 70kg

LEGENDA

- | | | | | | | | |
|---|---|----|--|----|---|----|--|
| 1 | Projektowane ścieżki zwirowe | 9 | Projektowane zbrocze w formie amfiteatru | 17 | Projektowana przestrzeń na strzeżone kąpielisko | 25 | Projektowana przystanek na rower |
| 2 | Projektowane zaakcentowania na wejściach na teren | 10 | Projektowane totem informacyjny dla biegaczy | 18 | Projektowane przeniesienie boiska do plażówki | 26 | Projektowane ekologiczne miejsca postojowe |
| 3 | Projektowane ścieżki drewniane deski na palach | 11 | Projektowany park linowy | 19 | Projektowane miejsce na szachy plenerowe | A | Projektowane ławki |
| 4 | Projektowane moje na planie wale | 12 | Projektowana siłownia terenowa | 20 | Projektowana instalacja w formie szatni wspinaczkowej | B | Projektowane kosze na śmieci |
| 5 | Projektowana drewniana kładka dla pieszych | 13 | Projektowany ogólny teren wodny | 21 | Projektowany przepływ z kładką dla pieszych | C | Projektowane stojaki na rowery |
| 6 | Projektowana pomost drewniany | 14 | Projektowany plac zabaw | 22 | Oczyszczenie terenów zielonych | | |
| 7 | Projektowane drewniane ławki przybrzeżne | 15 | Projektowana likwidacja betonowej płyty | 23 | Projektowane wyburzenie niebezpiecznych elementów | | |
| 8 | Projektowany sceny plenerowa | 16 | Projektowane oczyszczenie plaży | 24 | Likwidacja zniszczonego moja | | |

Projekt koncepcyjny	Projekt koncepcyjny	Projekt koncepcyjny
Projekt koncepcyjny	Projekt koncepcyjny	Projekt koncepcyjny
Projekt koncepcyjny	Projekt koncepcyjny	Projekt koncepcyjny