

MASTERPLAN I KONCEPCJA ZAGOSPODAROWANIA PARKU GRABISZYŃSKIEGO (część północna, środkowa i południowa dawnych cmentarzy), ŚCIEŻKI E. ROMERA, PARKU GÓRKA SKARBOWCÓW, TERENÓW NAD RZEKĄ ŚLĘZĄ

Zamawiający: Zarząd Zieleni Miejskiej we Wrocławiu

Zespół projektowy:

dr inż. arch. Justyna Rubaszek

dr inż. Elżbieta Szopińska

mgr inż. arch. Janusz Pulikowski



Podział na strefy funkcjonalno-przestrzenne, ochrona konserwatorska

Strefa Pamięci

(część środkowa dawnych cmentarzy)

Strefa Rodzinna

(część południowa dawnych cmentarzy)

i tereny spacerowe nad rzeką

Ślężą – część zachodnia

Ekopark

Tereny spacerowe nad rzeką Ślężą – część wschodnia

Strefa Ozdoba

(część północna dawnych cmentarzy)

Ogrody Wrażeń

(dawne ogrodnictwo miejskie)

Ścieżka Eugeniusza Romera


Obszary w rejestrze i ewidencji zabytków



Strefa ozdobna (nowe strefy wejściowe, plac z fontanną, ozdobne nasadzenia, miejsca wypoczynku, plac zabaw)



Ogrody wrażeń (nowa strefa wejściowa - wariant I, polany parkowe, łąki kwietne, amfiteatr, ogrody tematyczne, elementy wodne, plac Romera)

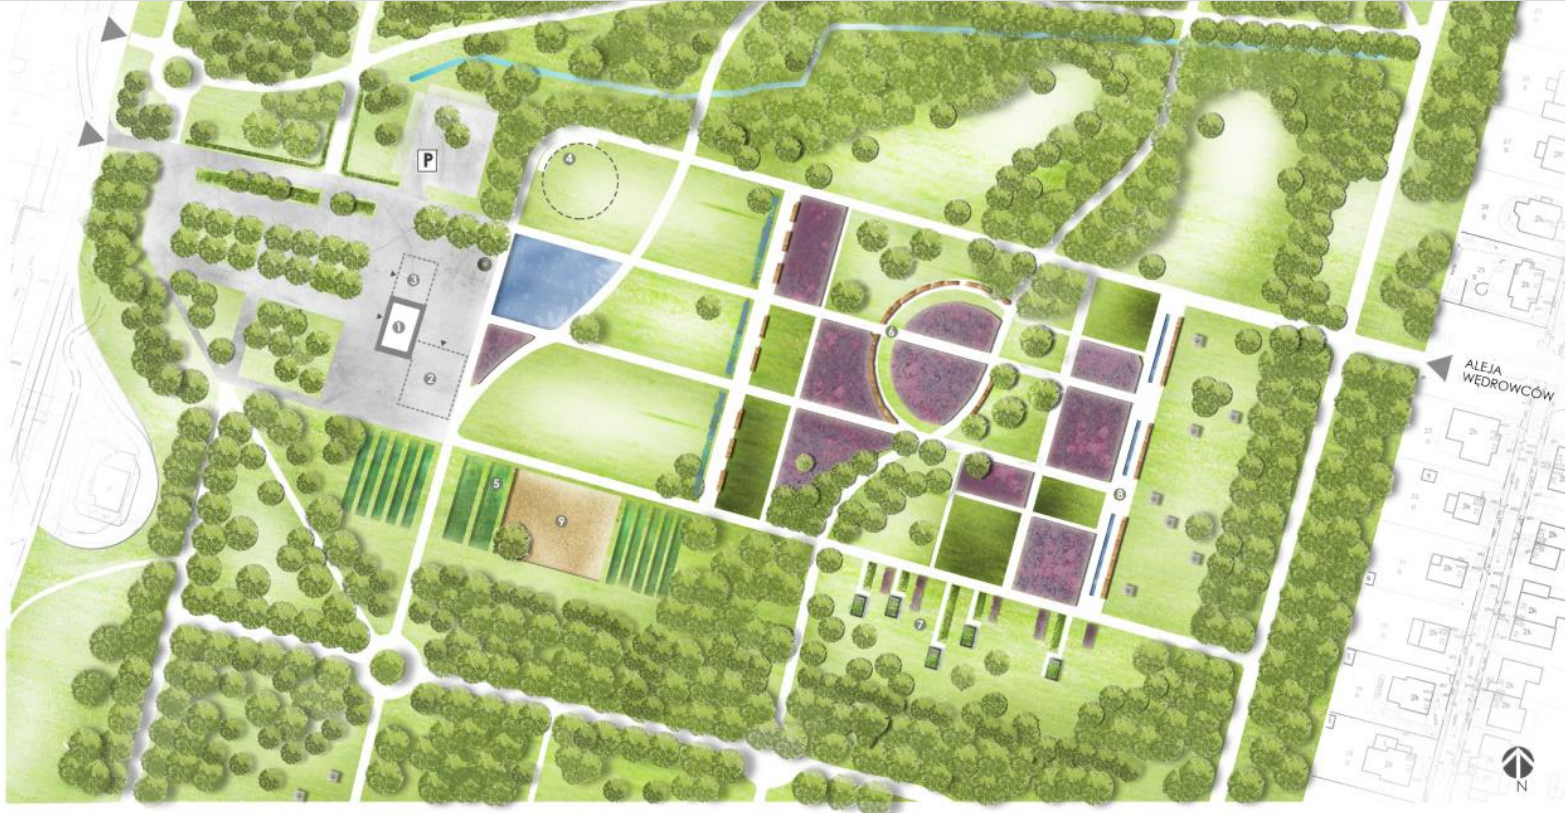

Ogrody wrażeń (nowa strefa wejściowa - wariant II, polany parkowe, ogrody tematyczne, amfiteatr, elementy wodne, komnaty Romera)





Ogrody wrażeń (strefa wejściowa z historycznym budynkiem i obiektami szklarni (wariant rozbudowy))



Ogrody wrażeń (rabaty z kolorystycznymi nasadzeniami, łąki kwietne, polany parkowe, pawilony)



Strefa pamięci (odtworzenie historycznego układu ścieżek z charakterystycznymi okrągłymi placami na skrzyżowaniach, rewaloryzacja zieleni, elementy wodne w miejscu dawnych ujęć wody, rzeźby)

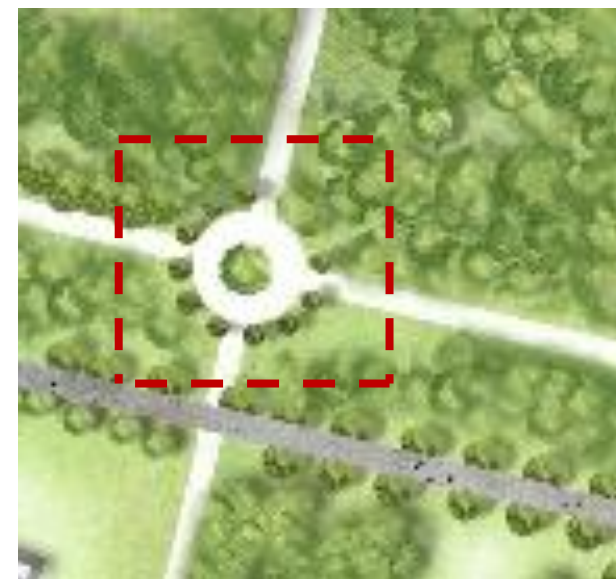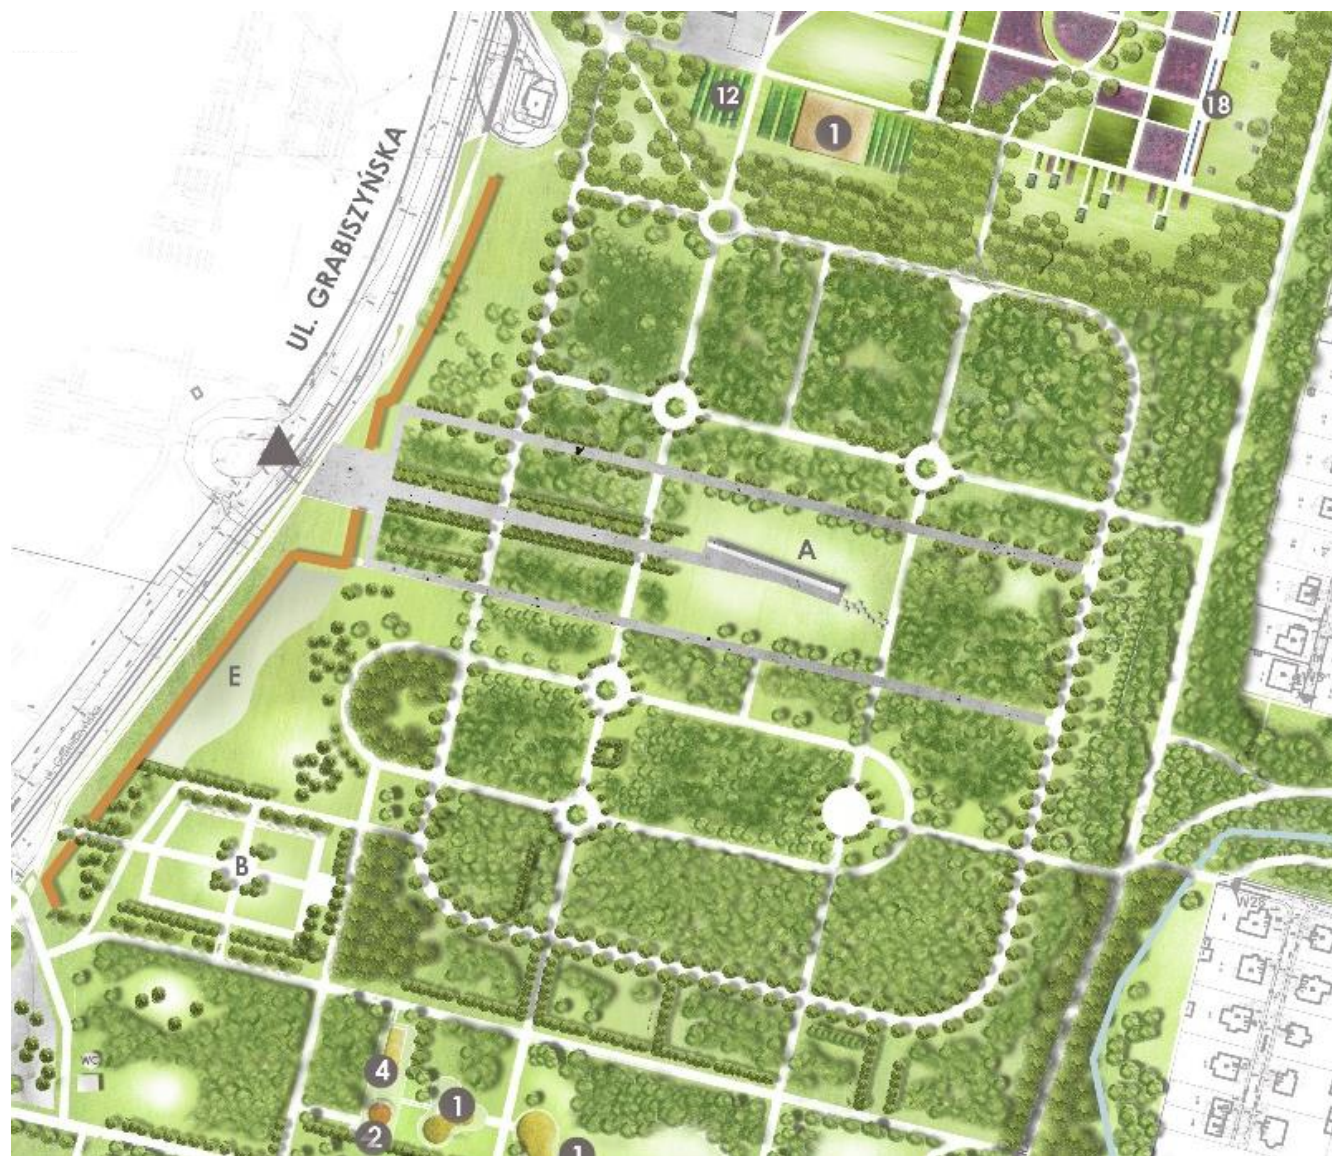

Strefa rodzinna (tematyczne (wodne) place zabaw bez ogrodzeń, miejsca wypoczynku, siłownia, ścieżka zdrowia, strefa fitness, scena letnia, miejsca na grilla, część biocenotyczna)




Ekopark (łąki z ogrodami deszczowymi i podestami, sad, place zabaw, strefy sportowe i wypoczynkowe)



Ekopark (łąki nadrzeczne z ogrodami deszczowymi i podestami, istniejące ogrody działkowe jako przedłużenie parku)



Park Górka Skarbowców (rewaloryzacja historycznej kompozycji: otwarte polany parkowe, górka saneczkowa, układ historycznej zieleni, nowe place zabaw i siłownia, przebudowa głównych stref wejściowych, nowe miejsca wypoczynku (siedziska, ławki)

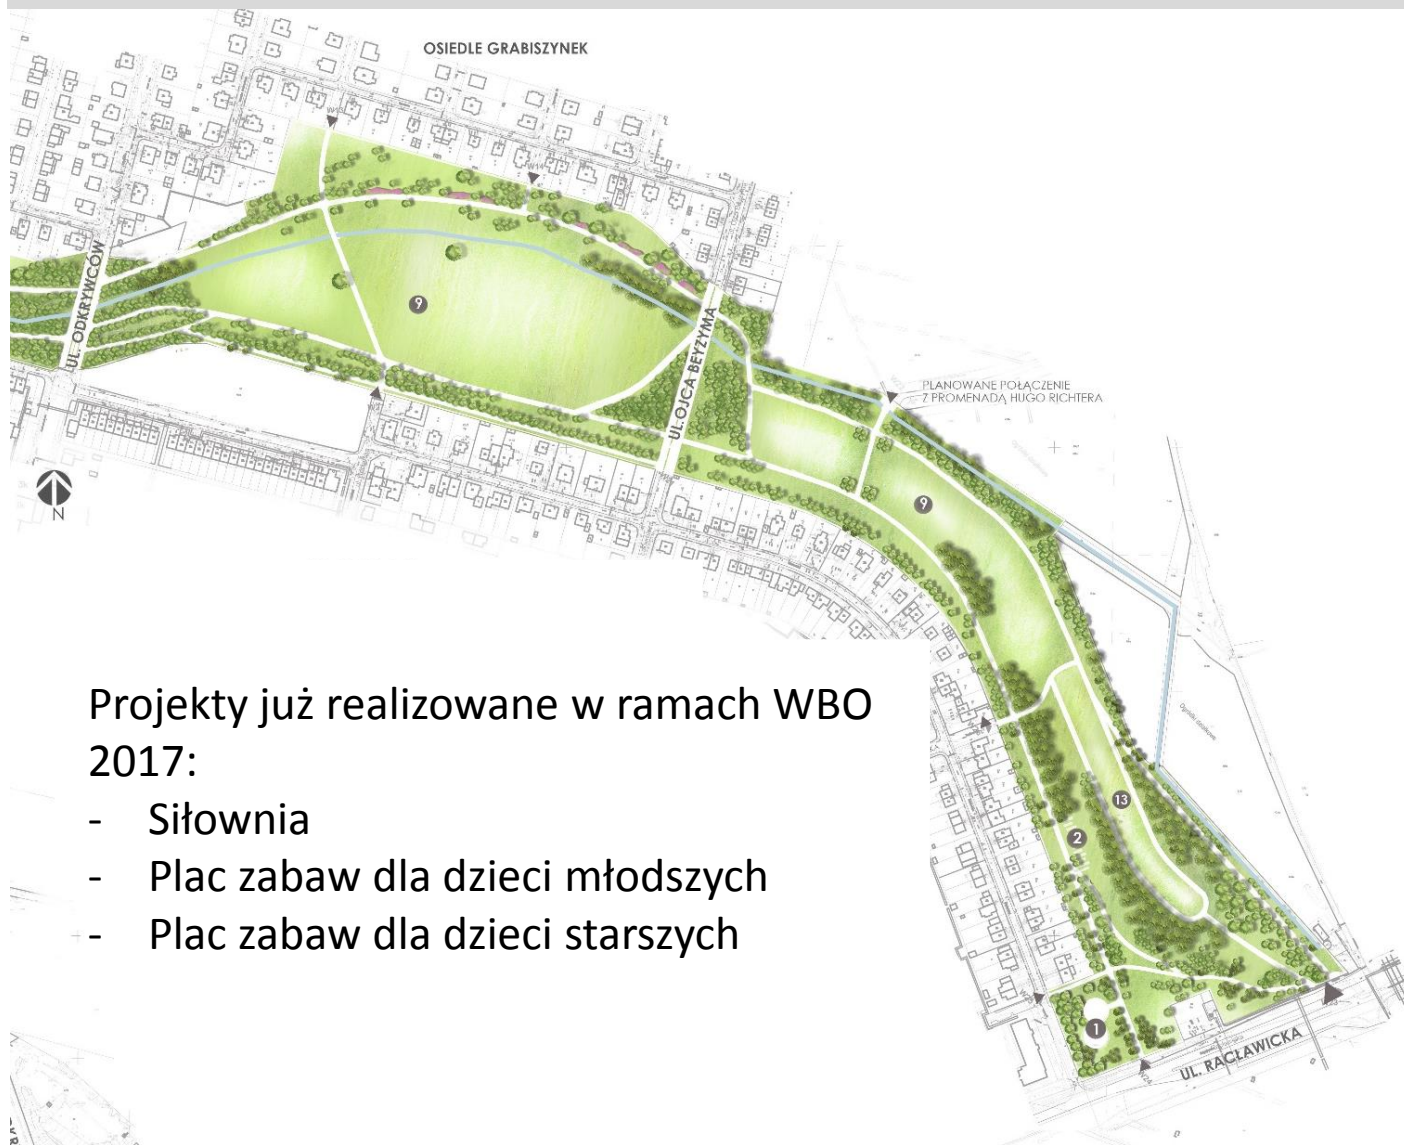


Projekty już realizowane w ramach WBO 2017:

- Siłownia
- Plac zabaw dla dzieci młodszych
- Plac zabaw dla dzieci starszych



Wybrane elementy zagospodarowania

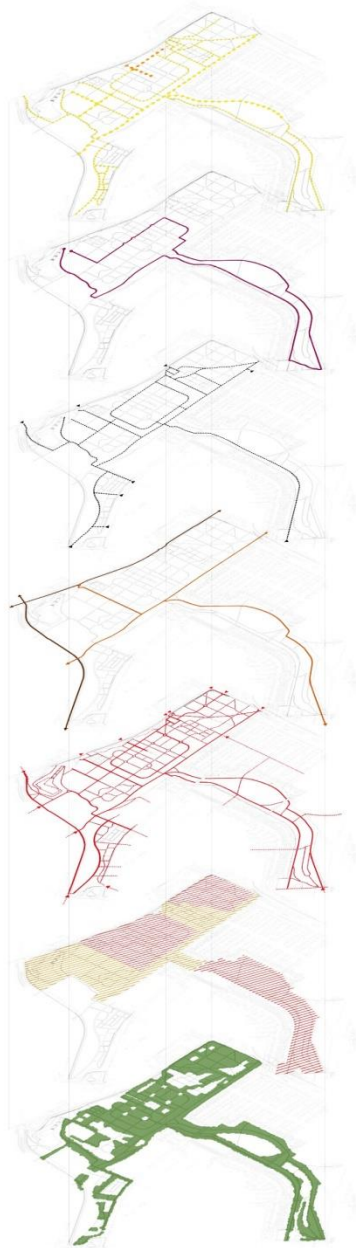


Ścieżki parkowe



Ciągi techniczne

Wybrane elementy zagospodarowania


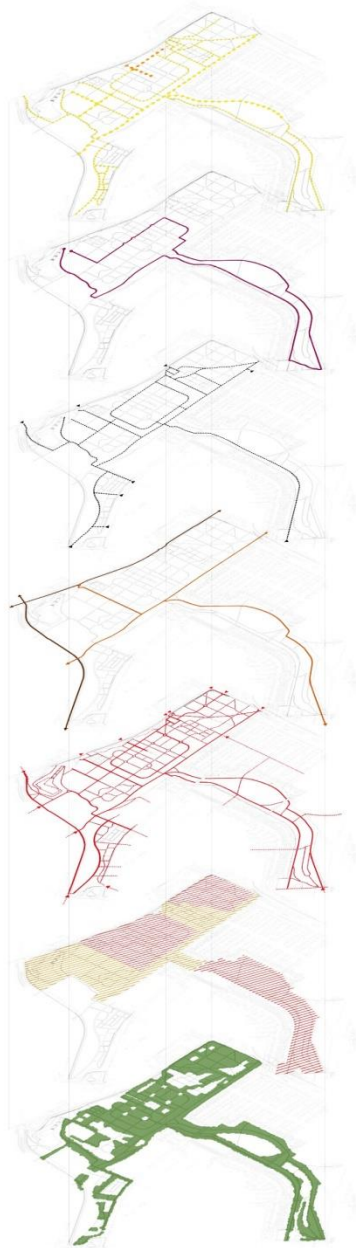


Trasy rowerowe



Trasy biegowe

Wybrane elementy zagospodarowania

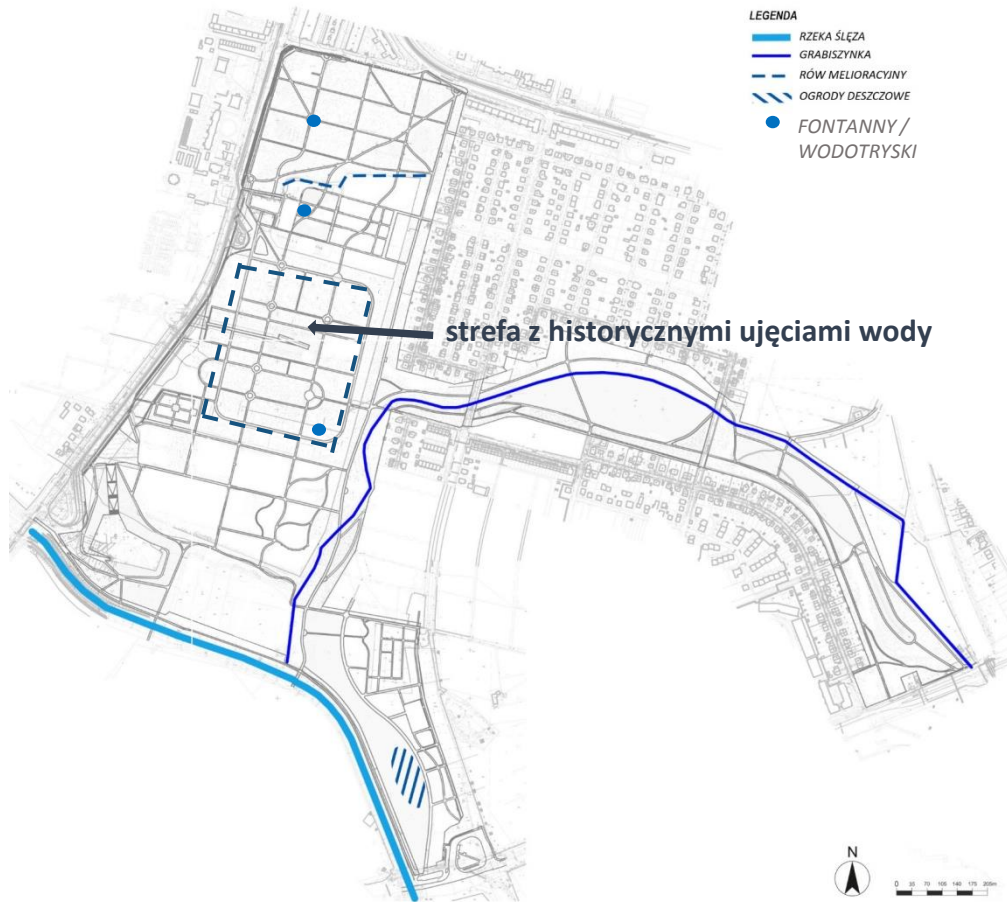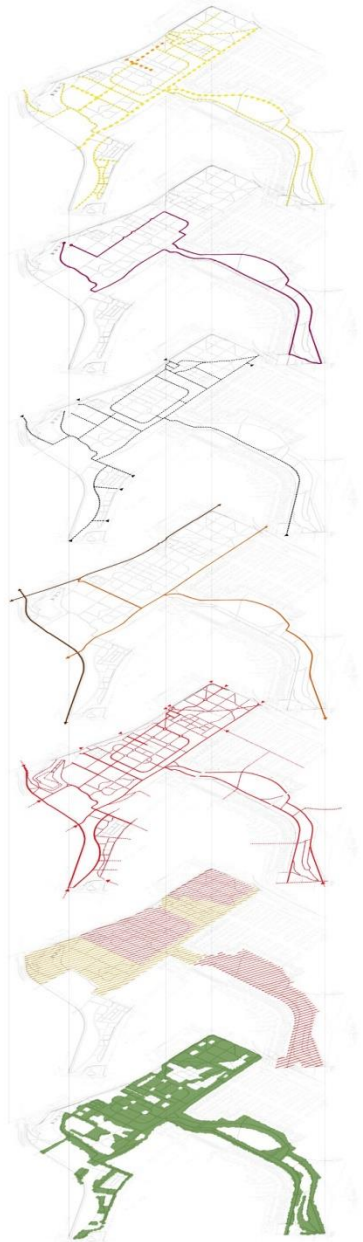

Elementy i urządzenia wodne




Oświetlenie

Dziękujemy za uwagę



- LEGENDA**
- ▲ GŁÓWNE WEJŚCIA NA TEREN OBJEKTU OPRACOWANIEM WEJŚCIA NA TEREN OPRACOWANIA
 - ZABUDOWA**
 - BUDYNEK HISTORYCZNY DAWNEGO OGRODNICTWA MIEJSKIEGO (UL. GRABISZYŃSKA 333a)
 - PROPONOWANA STREFA ROZBUDOWY BUDYNKU
 - STNIEJĄCE OBIEKTY INFRASTRUKTURY TECHNICZNEJ
 - BUDYNEK PROJEKTOWANEGO ZAPLECZA SPORTOWEGO
 - PROJEKTOWANE TOALETY
 - PARKINGI PROJEKTOWANE
 - PARKINGI STNIEJĄCE
 - ZIELEN**
 - ZIELEN WYSOKA - PARKOWA
 - ZIELEN NISZA - POLANY PARKOWE / TRAWNIKI / ŁĄKI KWIEŃNE
 - KĄPIEŁO ODOJOWE
 - SĄD
 - WODA**
 - CIEKŁY RÓWY MELIORACYJNE
 - FONTANNY / WODOTRYSKI / ZBIORNIKI
 - OGRODY DESZCZOWE
 - OGRODZENIA I INNE ELEMENTY MAŁEJ ARCHITEKTURY**
 - ZABYTKOWY MUR CEGLANY PROJ. MAXA BERGA
 - PODĘSTY DREWNIANE
 - NAWIERZCHNIE**
 - NAWIERZCHNIA MINERALNA Z KRUSZYWA KAMENNEGO
 - NAWIERZCHNIA Z KOSTKI GRANITOWEJ
 - POMNIKI / CMENTARZE**
 - A. POMNIK WSPÓLNEJ PAMIĘCI
 - B. CMENTARZ JÓZEFOWICÓW
 - C. WŁOCHÓW Z CMENTARZEM JÓZEFOWICÓW
 - D. CMENTARZ DZIECI POLSKICH I NIEMIECKICH
 - E. PROJEKTOWANE LAPIDARIUM
 - WYPOSAŻENIE I STREFA AKTYWNOŚCI FIZYCZNEJ**
 - 1. PROJEKTOWANA STREFA TEMATYCZNEGO PLACU ZABAW
 - 2. SŁOWNIE / STREFA FITNESS
 - 3. SCIEŹKI ZDROWIA
 - 4. TOR DO GRY W BILE
 - 5. STOLKI SZACHOWE
 - 6. BOISKA
 - 7. POLE GOLFOWE

- 1. TOR PRZESZKÓD DLA PSÓW
- 2. PRZESTRZENIE WIELOFUNKCYJNE - POLANY PARKOWE / ŁĄKI
- 3. OGRODY WRAŻENI / OGRODY TEMATYCZNE
- 4. SCIEŻKA EDUKACYJNA PRZYRODNICZEJ
- 5. OGRODY SPECJALNEJ AKTYWNOŚCI
- 6. TORY SANECzkOWE
- 7. STERFY DO GRZLOWANIA
- 8. SCENNA LETNIA
- 9. AMPITEATR
- 10. SKATE PARK
- 11. PLAC EROMERA

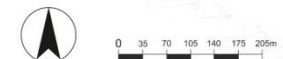

MASTERPLAN I KONCEPCJA ZAGOSPODAROWANIA PARKU GRABISZYŃSKIEGO W WROCŁAWIU			
ADRES OBIEKTU	Owocna Osiedla-Grabiszyński		
ZLECENIODAWCA	Zarząd Zieleni Miejskiej w Wrocławiu, ul. Tobołowska 25A, 50-051 Wrocław		
TYTUŁ WYKONU	MASTERPLAN, PARK GRABISZYŃSKI, STREFA SPACEROWE NAD RZĘKĄ ŚLEZĄ		
AUTORZY	dr inż. arch. Justyna Rudańska, mgr inż. arch. Jacek Polkowski, mgr inż. arch. Jacek Polkowski, mgr inż. arch. Jacek Polkowski	Projekt	
Data	lipiec 2017	Skala	1:10000