


WARIANT 2

ULICA

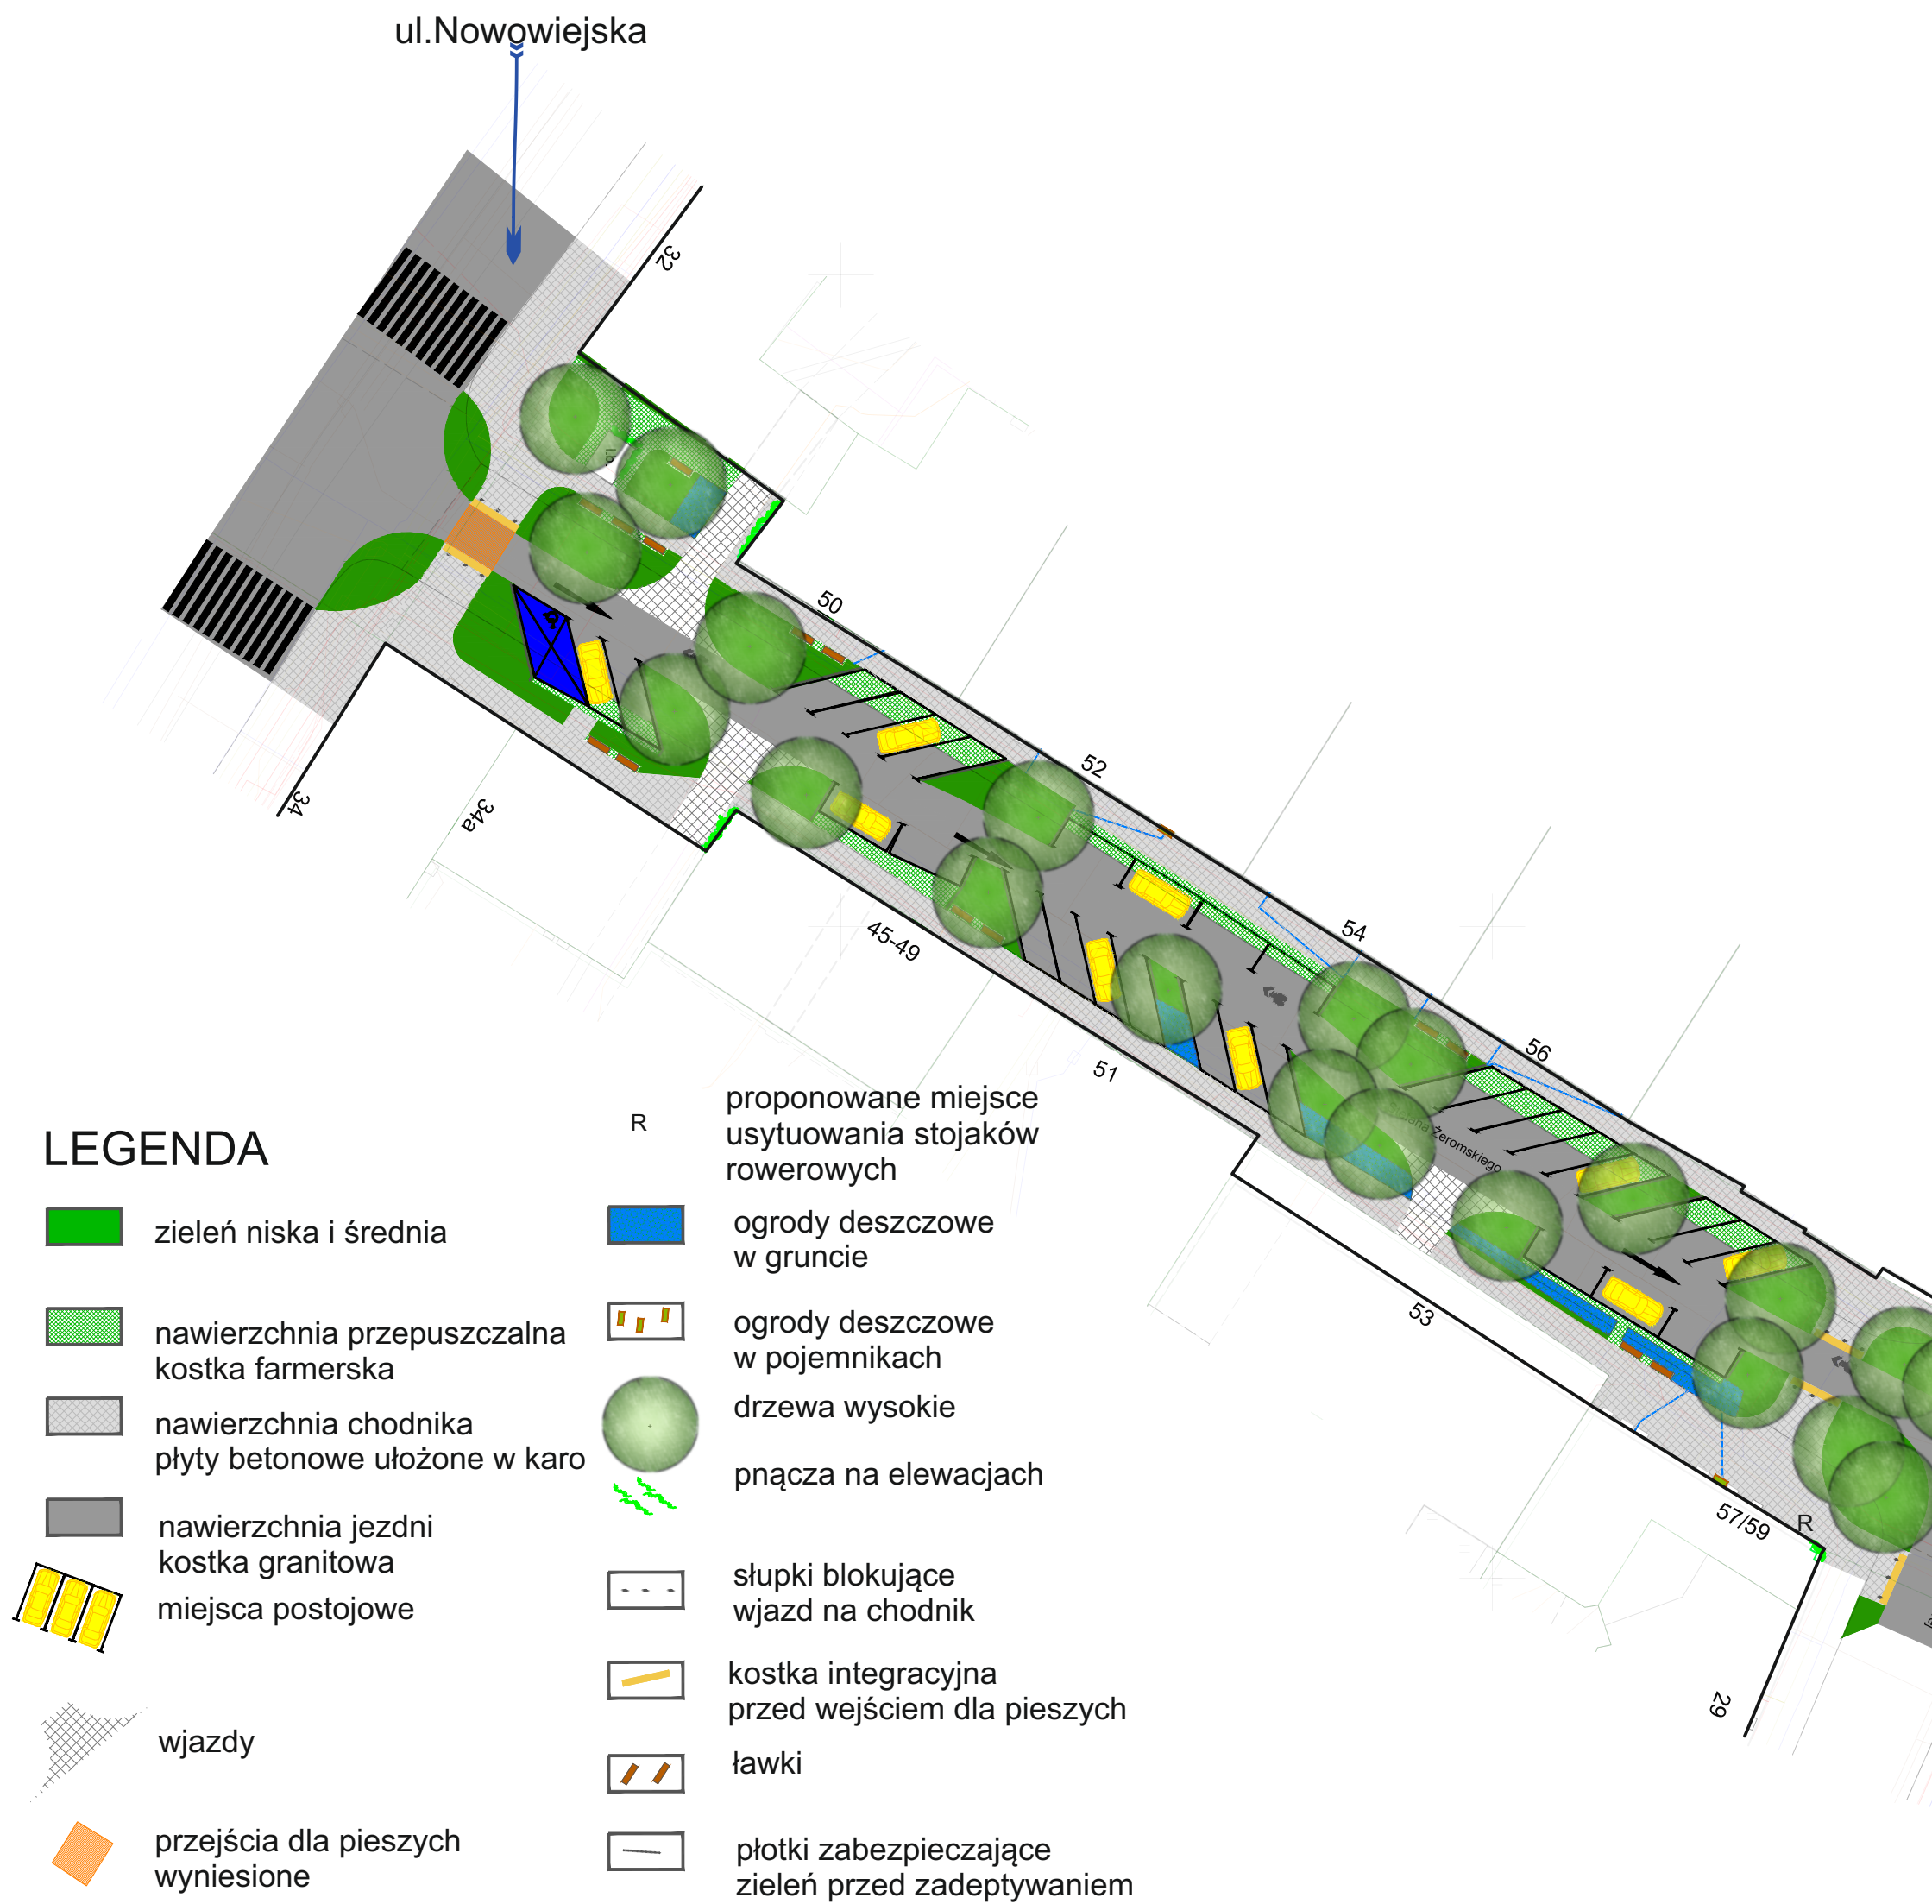

Z A Ł O Ż E N I A P R O J E K T O W E

Wariant nr 2 koncepcji pn"Zielona ulica Żeromskiego" zakłada modernizację ulicy Żeromskiego na odcinku od ulicy Jedności Narodowej do ulicy Nowowiejskiej poprzez wprowadzenie infrastruktury zielono-niebieskiej z większym (w stosunku do wariantu 1) udziałem zieleni wysokiej, wymianę zniszczonych nawierzchni chodnika, zmianę sposobu dotychczasowego parkowania oraz zmianę organizacji ruchu na ruch jednokierunkowy z kontrapasem rowerowym. Na całej długości ulicy, po obu jej stronach, na zieleńcach oraz pomiędzy projektowanymi miejscami parkingowymi zaplanowano nasadzenia zieleni wysokiej, w układzie alejowym regularnym. Ze względu na wprowadzenie ruchu jednokierunkowego i związanym z tym zawężeniem jezdni, zwiększy się udział powierzchni biologicznie czynnej. W stosunku do wariantu nr 1 wzrośnie liczba drzew, krzewów i bylin. Podobnie jak w wariantcie nr 1, miejsca parkingowe zaprojektowano częściowo na chodniku. W ten sposób zachowamy geometrię istniejących krawężników, choć na znacznie mniejszym obszarze.



ZIELONA

B I L A N S

- ILOŚĆ DRZEW - 56 szt
- ZIELEŃ - 2012,41m2
- OGRODY DESZCZOWE - 244,79m2
- NAWIERZCHNIA PRZEPUSZCZALNA - 729,14m2 (kostka farmerska)
- NAWIERZCHNIA UTWARDZONA - 5078,66m2 (droga, chodnik)
- ILOŚĆ MIEJSC POSTOJOWYCH - 104 mp

WARIANT 2