
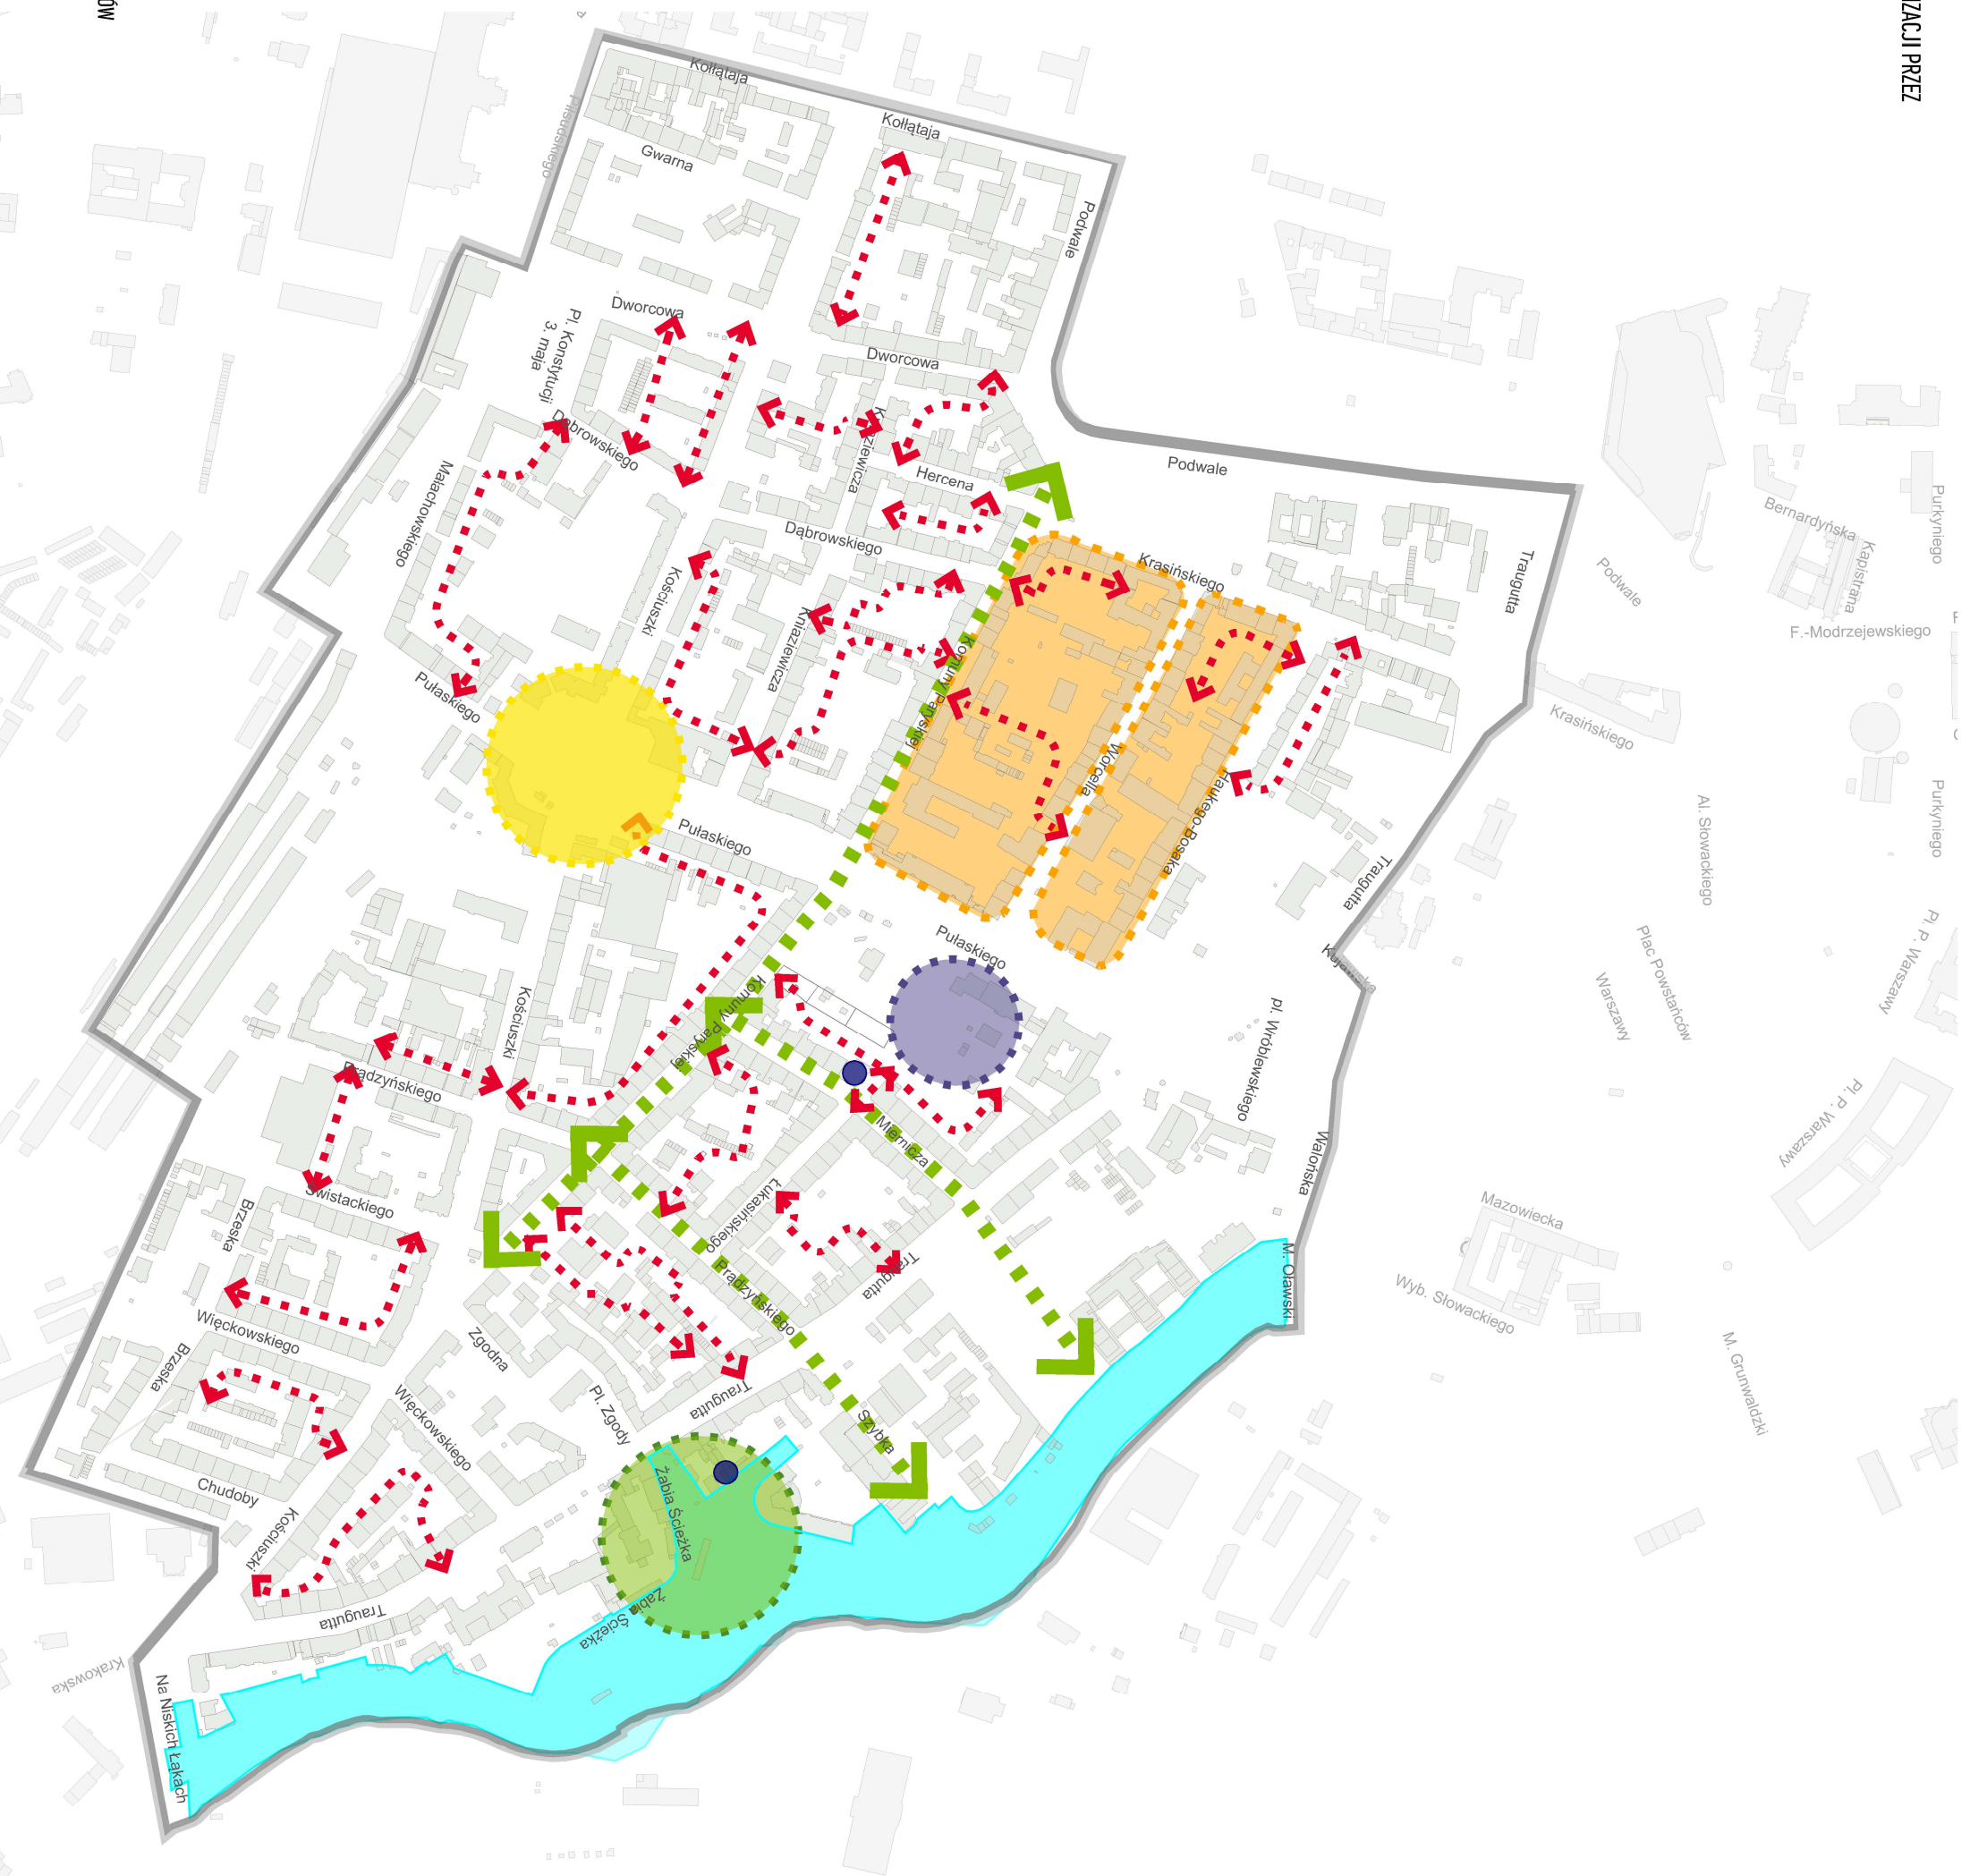


LEGENDA (PROJEKTY WR)

-  NA SKRÓTY - KONCEPCJA SIECI POŁĄCZENI
MIĘDZY KWARTALAMI ZABUDOWY
-  ZIELONA OŚ ULICY KOMUNY PARYSKIEJ
-  PROGRAM ZAGOSPODAROWANIA TERENÓW
NABRZEŻNYCH OŁAWY
-  OZWIWIAMY SKWERY - SKRZYŻOWANIE
PUŁASKIEGO/KOŚCISZKI JAKO MIEJSCE
WYDARZEŃ NIEDODZIENNYCH - TWORZENIE SIECI
WSPÓŁPRACY Z LOKALNYMI PODMIOTAMI
-  PODWÓRKA MODELOWE -
ZAGOSPODAROWANIE WNETRZ KWARTALOWYCH
-  KONKURS ARCHYTEKTONICZNY NA
ZAGOSPODAROWANIE KOMPLEKSU
ZABUDOWY I TERENU WOKÓŁ FABRYKI WÓDEK
-  OGRÓDY BONIFARTRÓW -
WSPÓŁPRACA Z ZAKONEM BONIFARTRÓW
W CELU STWORZENIA OGRÓDU PUBLICZNEGO
-  ŁĄKA OŁAWSKA - STRATEGIA
ZAGOSPODAROWANIA ŁĄKI I KAPIELSKA
JAKO TERENU REKREACJI
-  INWENTARYZACJA KONSERWATORSKA
KAMIENICY NA ROGU UL. MIERNICZEJ (ZZK) I
OBIEKTU DAWNEJ FABRYKI WÓDEK (WM)
-  BANK LOKALI W PARTERACH - PROGRAM
UOŚWIĘCZANIA LOKALI GMINNYCH
-  4 KATY NA TRÓJKĄCIE - PROJEKT W RAMACH
MODELOWEJ REWITALIZACJI MIAST
WDRĄŻANIE ZINTEGROWANYCH DZIAŁAŃ
UKIERUNKOWANYCH NA POPRAWĘ JAKOŚCI ŻYCIA
-  UKWIECZAMY OŁAWSKIE: PROGRAM
WSPIERANIA INICJATYW
MIESZKAŃCÓW NA RZECZ DEKOROWANIA BALKONÓW
-  PRZECIWDZIAŁANIE WYKLUCZENIU SPOŁECZNEMU
POPRAZĄ ROZWOJ EKONOMII
SPOŁECZNEJ I PRZEDSIĘBIORCZOŚCI



DAWNE KAPIELSKO
NA NISKICH ŁĄKACH

