




SAD



LEŻAKI



STOŁY PIKNIKOWE

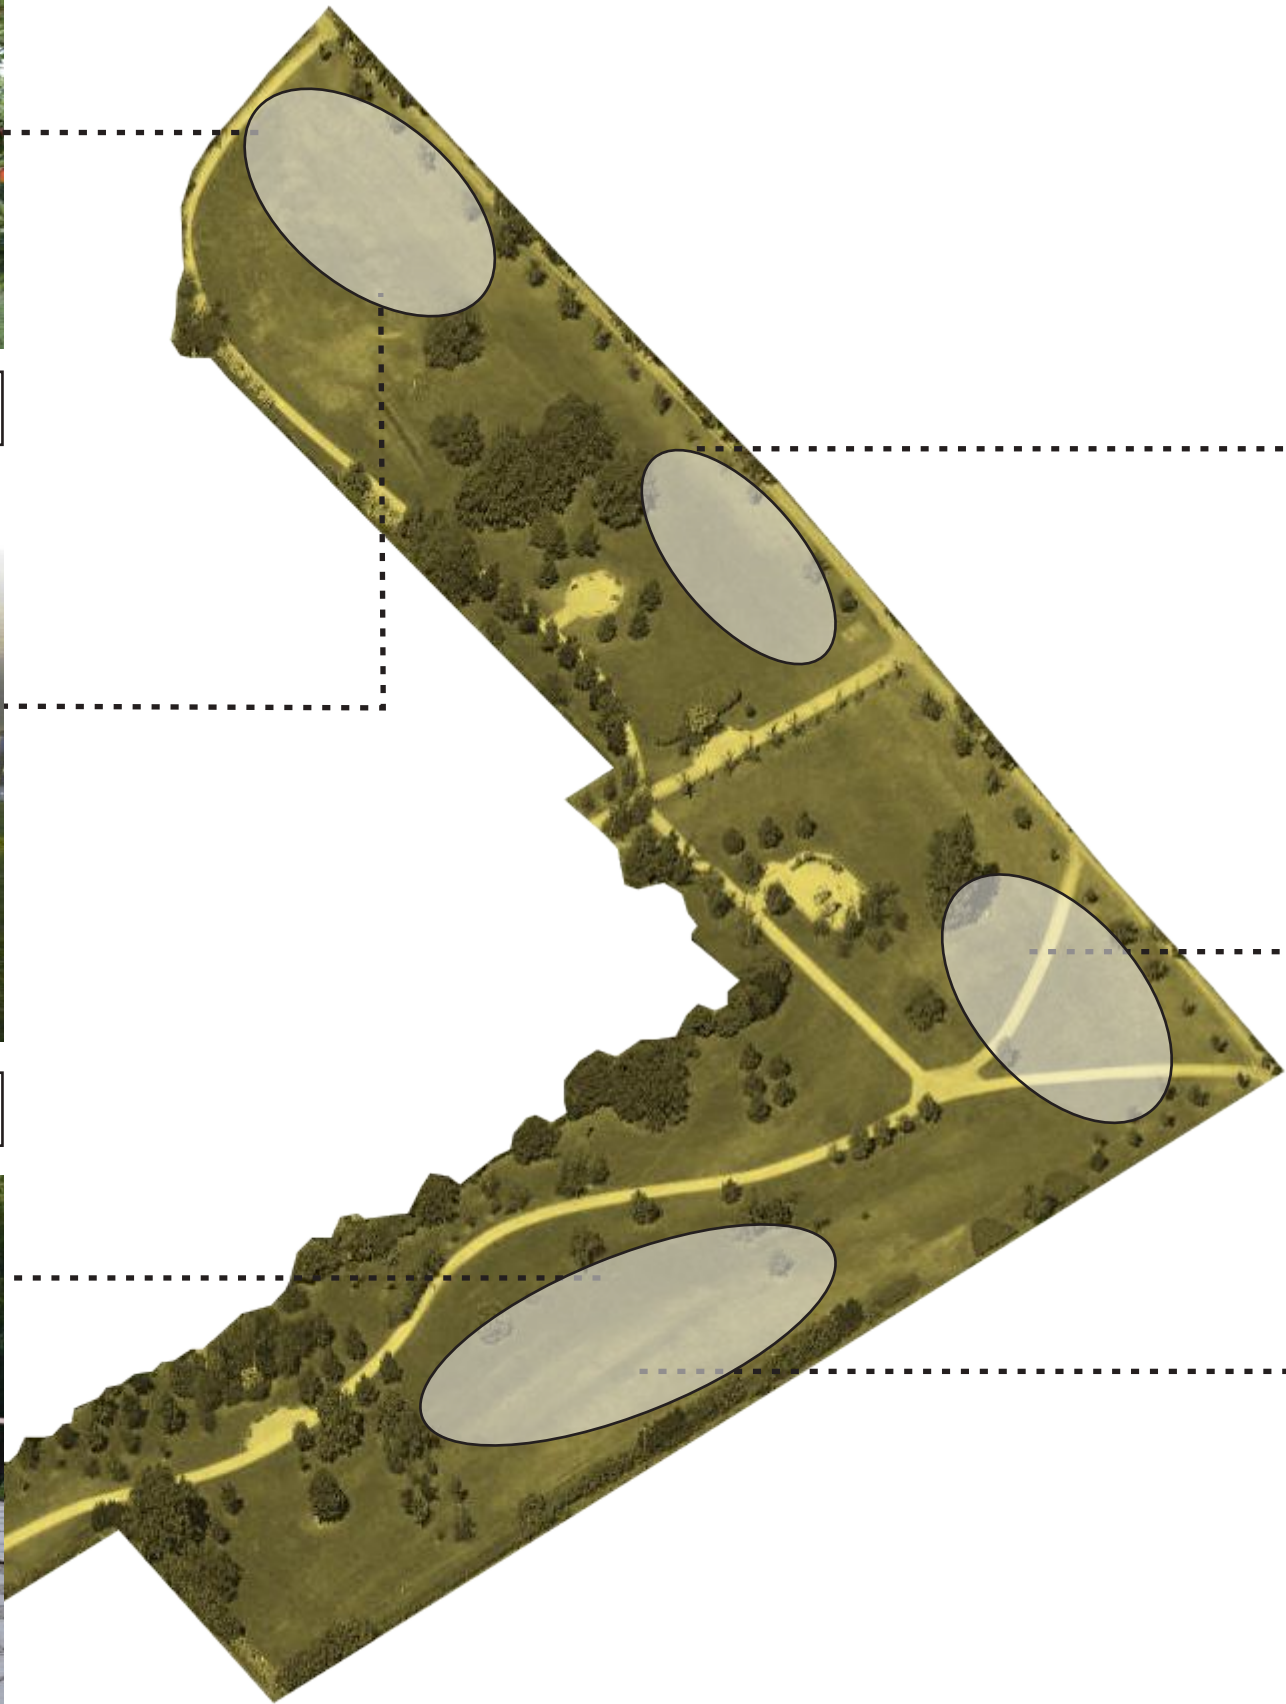

ŁĄKA KWIETNA



ŁAWKI



NATURALISTYCZNY PLAC ZABAW