


PROJEKTOWANE LOKALIZACJE MIEJSC GROMADZENIA ODPADÓW SEGREGOWANYCH

LP	lokalizacja MZO	nr działki	TYP MGO	PRZEZNACZENIE
1	Koszyńskich / Gdyskich	104/43	PODZIEMNE	ODPADY BYTOWE
2	Koszyńskich / Gdyskich	104/43	PODZIEMNE	ODPADY BYTOWE
3	Koszyńskich / Gdyskich / Ściegiennego	104/43	PODZIEMNE	ODPADY BYTOWE
4	Koszyńskich / Gdyskich / Ściegiennego	198/12	PODZIEMNE	ODPADY BYTOWE
5	Koszyńskich / Gdyskich / Waryńskiego	198/12 / 188/40	PODZIEMNE	ODPADY BYTOWE
6	Waryńskiego	207 dr	PODZIEMNE	ODPADY BYTOWE
7	Partyzantów / Pienuszej Dwyż	27/16	PODZIEMNE	ODPADY BYTOWE
8	Partyzantów / Pienuszej Dwyż	99/40	PODZIEMNE	ODPADY BYTOWE
9	Partyzantów / Ściegiennego	22/12	PODZIEMNE	ODPADY BYTOWE
10	Ściegiennego	208/47	PODZIEMNE	ODPADY BYTOWE
11	Mierosławskiego	19/61	PODZIEMNE	ODPADY BYTOWE
12	Libelta	87/47	PODZIEMNE	ODPADY BYTOWE
13	Dembowskiego / Borełowskiego	49/41	PODZIEMNE	ODPADY BYTOWE
14	Dembowskiego	1 dr	PODZIEMNE	ODPADY BYTOWE
15	Monte Cassino	17 dr	PODZIEMNE	ODPADY BYTOWE
16	Sierakowskiego	99/40	PODZIEMNE	ODPADY BYTOWE
17	Monte Cassino	17 dr	PODZIEMNE	ODPADY BYTOWE
18	Partyzantów	5 dr	PODZIEMNE	ODPADY BYTOWE
19	Monte Cassino	7/9 dr	PODZIEMNE	ODPADY BYTOWE
20	Libelta	87/47	PODZIEMNE	ODPADY BYTOWE
21	Mierosławskiego	19/61	PODZIEMNE	ODPADY BYTOWE
22	Partyzantów	5 dr	PODZIEMNE	ODPADY BYTOWE
23	Partyzantów	5 dr	PODZIEMNE	ODPADY BYTOWE
24	Zmichowskiej	10/1	PODZIEMNE	ODPADY BYTOWE
25	Plater	11/51	PODZIEMNE	ODPADY BYTOWE
26	Plater	11/51	PODZIEMNE	ODPADY BYTOWE
27	Partyzantów	5 dr	PODZIEMNE	ODPADY BYTOWE

- OBRYSY ISTNIEJĄCYCH BUDYNKÓW
- AKTUALNA LOKALIZACJA MIEJSC GROMADZENIA ODPADÓW
- LINIA ODSUNIĘCIA 10M OD OKIEN BUDYNKÓW
- LINIA ODSUNIĘCIA 5M OD OKIEN BUDYNKÓW
- NALEŻY UŻYTKOWAĆ OŚCIEPSTWO W ZAKRESIE ZBLIŻENIA OD WT
- OZNACZENIE OKNA W LUKARNIE
- PROJ. LOKALIZACJA 4 PODZIEMNYCH POJEMNIKÓW DO SEGREGACJI ODPADÓW (ZMIESZANE, PAPIER, PLASTIK, SZKŁO)
- PROJ. LOKALIZACJA 2 PODZIEMNYCH POJEMNIKÓW DO SEGREGACJI ODPADÓW
- PROJ. LOKALIZACJA ALTANY NA ODPADY ORGANICZNE
- LINIA BIM ZAKRESU OBSŁUGI BUDYNKU PRZEZ PROJEKTOWANE MGO
- ISTNIEJĄCA LAMPY BĘDĄCE W KOLIZJI Z PROJ. MGO
- KONIECZNOŚĆ UZGODNIENIA PROJEKTU PRZEBUDOWY
- ZAKRES ZMIAN UKŁADU KOMUNIKACYJNEGO
- OZNACZENIE KONECZNOŚCI WYKONANIA ZAJAZDU Z DROGI NA POTRZEBY OBSŁUGI MGO PRZEZ SAMOCHÓD DO WYWOZU ODPADÓW
- PRZEBIEG PRZEBUDOWY ISTNIEJĄCEGO CHODNIKA NA POTRZEBY DOJAZDU / OBSŁUGI MGO
- PRZEBIEG CIĄGU PIEKARSKIEGO DO PROJEKTOWANEJ ALTANY NA ODPADY ORGANICZNE

ZESTAWIENIE ILOŚCI PROJEKTOWANYCH MIEJSC GROMADZENIA ODPADÓW SEGREGOWANYCH	
ILOŚĆ LOKALIZACJI MGO NA TERENIE	27
ILOŚĆ LOKALIZACJI W ETAPIE 1	12
ILOŚĆ LOKALIZACJI W ETAPIE 2	15
SUMARYCZNA ILOŚĆ POJEMNIKÓW	
POJEMNIKI CZARNE / ZMIESZANE	27
POJEMNOŚĆ (L)	81000
POJEMNIKI ŻÓLTE / PLASTIK	27
POJEMNOŚĆ (L)	81000
POJEMNIKI NIEBIESKIE / PAPIER	27
POJEMNOŚĆ (L)	81000
POJEMNIKI ZIELONE / SZKŁO	27
POJEMNOŚĆ (L)	81000

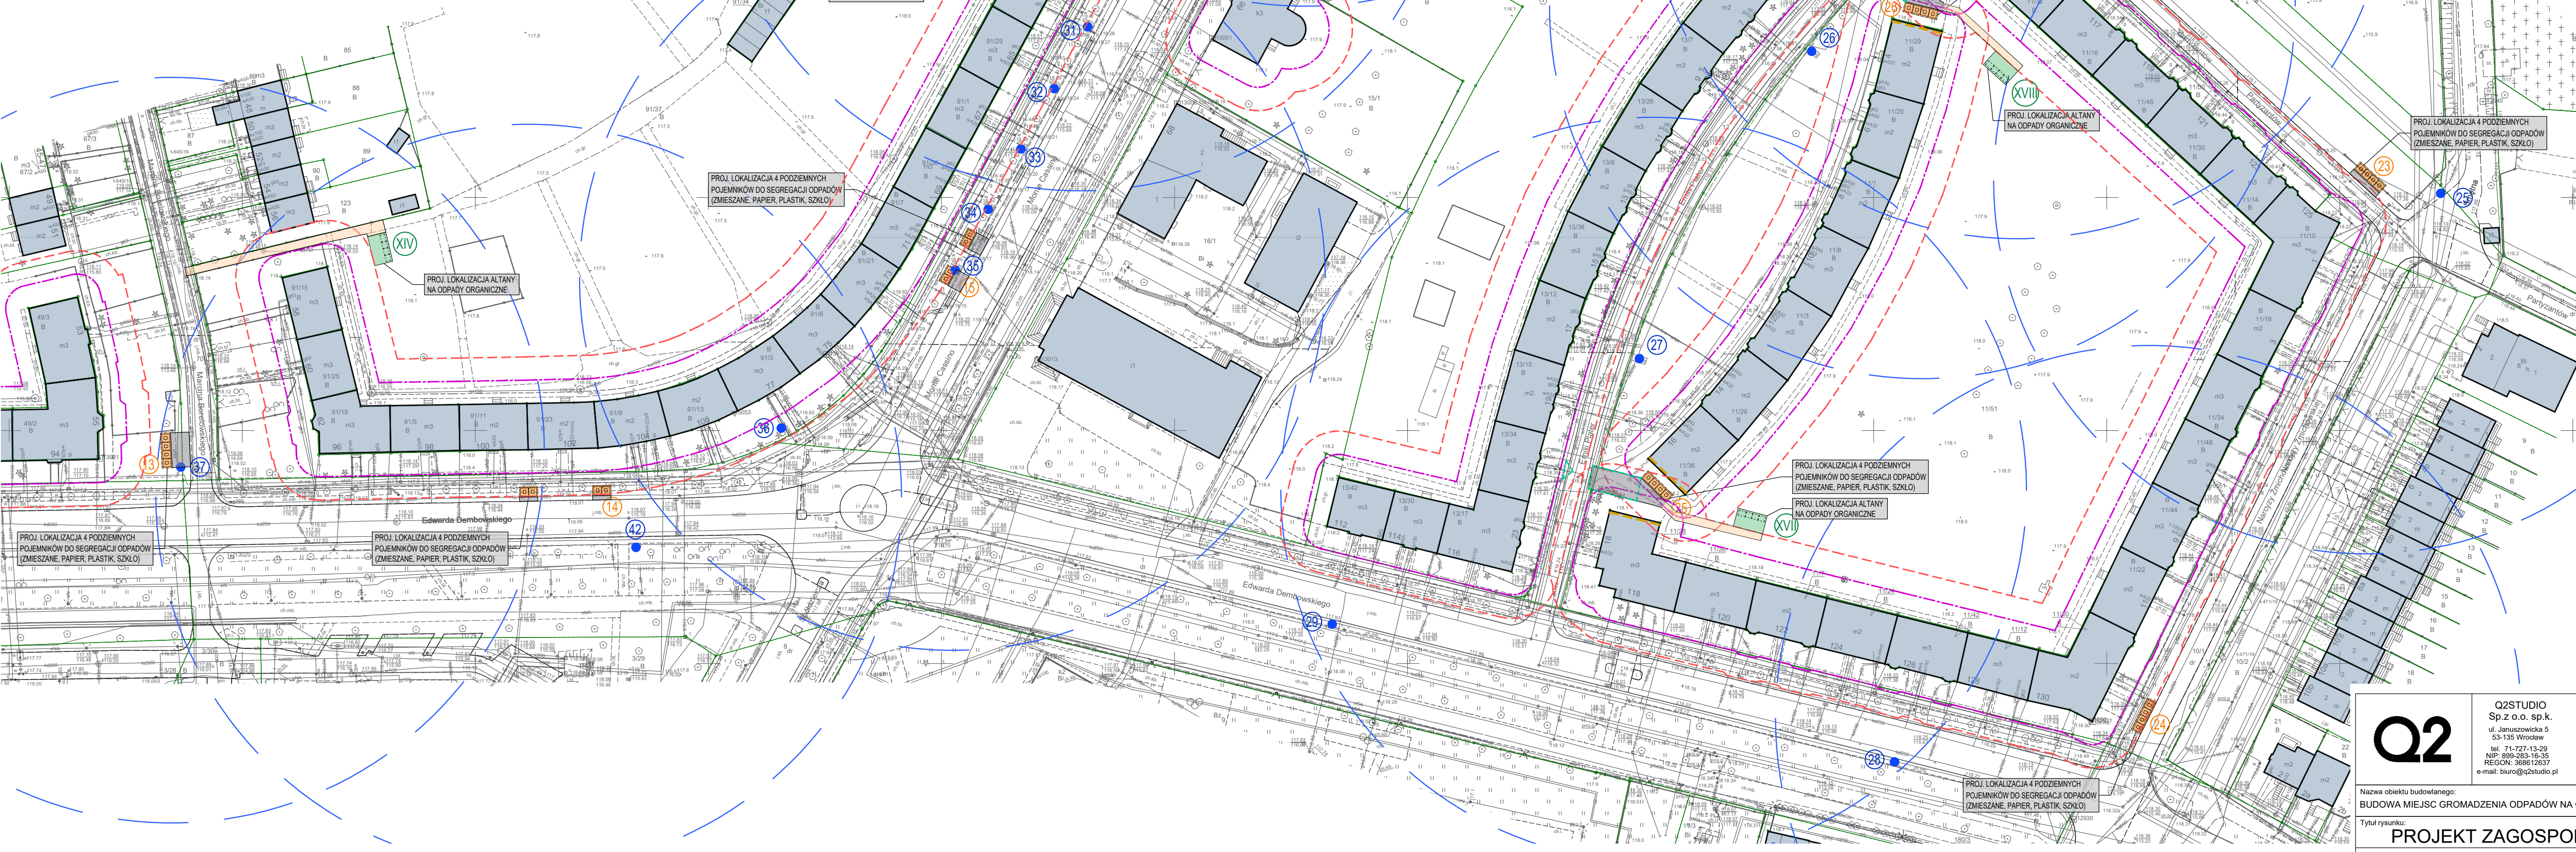

PODZIEMNE ZBIORNIKI TYP A1



PODZIEMNE ZBIORNIKI TYP A2



CHARAKTERYSTYKA PROJEKTOWANYCH MIEJSC GROMADZENIA ODPADÓW SEGREGOWANYCH

PODZIEMNE ZBIORNIKI TYP A1

ZBIORNIKI ZLOKALIZOWANE SĄ PRZY ISTNIEJĄCYCH CIĄGACH PIESZYCH. W KILKU PRZYPADKACH NALEŻY WYKONAĆ UTWARZONE DOJŚCIE LUB ZAJAZD DLA OBSŁUGI SAMOCHODU DO ODBIORU ODPADÓW.

PODZIEMNE ZBIORNIKI TYP A2

ZBIORNIKI ZLOKALIZOWANE SĄ PRZY ISTNIEJĄCYCH CIĄGACH PIESZYCH W SASIEDZTWIE ULIC. ZE WZGLĘDÓW LOKALIZACYJNYCH ZOSTAŁY PODZIELONE NA DWIE GRUBY ZBIORNIKÓW PO 2 KOMORY.

ZBIORNIKI TYP A2 SKŁADAJĄ SIĘ Z 4 PODZIEMNYCH KOMÓR NA ODPADY SEGREGOWANE Z KIOSKAMI WLOTOWYMI.

Q2

Q2STUDIO
Sp. z o.o. sp. k.
53-155 Wrocław
ul. Jantarowa 5
NIP: 896-285-15-35
REGON: 36912837
email: biuro@q2studio.pl

Nazwa obiektu budowlanego:
BUDOWA MIEJSC GROMADZENIA ODPADÓW NA OSIEDLU SEPOLNO WE WROCŁAWIU

Tytuł rysunku:
PROJEKT ZAGOSPODAROWANIA TERENU

KONCEPCJA LOKALIZACJI PROJ. MGO (CZĘŚĆ POŁUDNIOWA)

Zamawiający: Inwestor: GMINA WROCŁAW Pl. Nowy Targ 1-8 50-141 Wrocław	Stadium projektu: PROJEKT KONCEPCJNY	Kierownik projektu: 	Data: 04.2024
--	--	-----------------------------	---------------

Indeks:	Skala:	1:750
Branża:	Funkcja:	Tytuł, imię, nazwisko
ARCHITEKTURA	Projektant	mgr inż. arch. Marcin Kucharski
	Projektant	mgr inż. arch. Marcin Kucharski
	Sprawdzający	mgr inż. arch. Marcin Kucharski

Kod projektu: Q287	prawa autorskie zastrzeżone (Dz.U. 1994r. Nr 24 poz. 83)
-----------------------	---