

LP	lokalizacja MZO	nr działki	TYP MGO	PRZEZMACZENIE
I	Kosynierów Góryskich / Kosynierów Góryskich / Ściegiennego	104/43	ALTANA	BIO
II	Kosynierów Góryskich / Ściegiennego	104/43	ALTANA	BIO
III	Kosynierów Góryskich / Waryńskiego	188/40	ALTANA	BIO
IV	Kosynierów Góryskich / Waryńskiego	208/47	ALTANA	BIO
V	Kosynierów Góryskich / Waryńskiego	208/47	ALTANA	BIO
VI	Kosynierów Góryskich / Waryńskiego	208/47	ALTANA	BIO
VII	Kosynierów Góryskich / Waryńskiego	19/61	ALTANA	BIO
VIII	Pierwszej Dywizji	99/40	ALTANA	BIO
IX	Ściegiennego	87/47	ALTANA	BIO
X	Libelta	87/47	ALTANA	BIO
XI	Mierostawskiego	19/61	ALTANA	BIO
XII	Pierwszej Dywizji	99/40	ALTANA	BIO
XIII	Sierakowskiego	91/37	ALTANA	BIO
XIV	Borelowskiego	91/37	ALTANA	BIO
XV	Libelta	87/47	ALTANA	BIO
XVI	Mierostawskiego	19/61	ALTANA	BIO
XVII	Plater	11/51	ALTANA	BIO
XVIII	Plater	11/51	ALTANA	BIO

ZESTAWIENIE IŁOŚCI PROJEKTOWANYCH MIEJSC GROMADZENIA ODPADÓW ORGANICZNYCH	
IŁOŚĆ LOKALIZACJI MGO NA TERENIE	18
IŁOŚĆ LOKALIZACJI W ETAPIE 1	9
IŁOŚĆ LOKALIZACJI W ETAPIE 2	9
SUMARYCZNA IŁOŚĆ POJEMNIKÓW	76
SUMARYCZNA POJEMNOŚĆ MGO (L)	83600

CHARAKTERYSTYKA PROJEKTOWANYCH MIEJSC
GROMADZENIA ODPADÓW ORGANICZNYCH

ALTANA TYP B1


ALTANA ZLOKALIZOWANA PRZY ŚCIANIE ISTNIEJĄCEGO
BUDYNKU GARAŻU.
ALTANA WYKONANA W KONSTRUKCJI DREWNIANEJ,
OBSADZONA ZIELENIA, KTÓRA POROŚCĄĆ BĘDZIE CAŁOŚĆ
KONSTRUKCJI. CAŁOŚĆ WYŁOŻONONA KOSTKĄ BRUKOWĄ

W ALTANIE PLANOWANE JEST WYKONANIE 4 ZBIORNIKÓW
NA ODPADY ORGANICZNE.

ALTANA TYP B2

ALTANA WOLNOSTOJĄCA ZLOKALIZOWANA NA TERENACH
ZIELONYCH, PRZY OGRÓDKACH.
ALTANA WYKONANA W KONSTRUKCJI DREWNIANEJ,
OBSADZONA ZIELENIĄ, KTÓRA POROSTAĆ BĘDZIE CAŁOŚĆ
KONSTRUKCJI. CAŁOŚĆ WYŁOŻONA KOSTKĄ BRUKOWĄ

W ALTANIE PLANOWANE JEST WYKONANIE 4 LUB 6 ZBIORNIKÓW NA ODPADY ORGANICZNE.

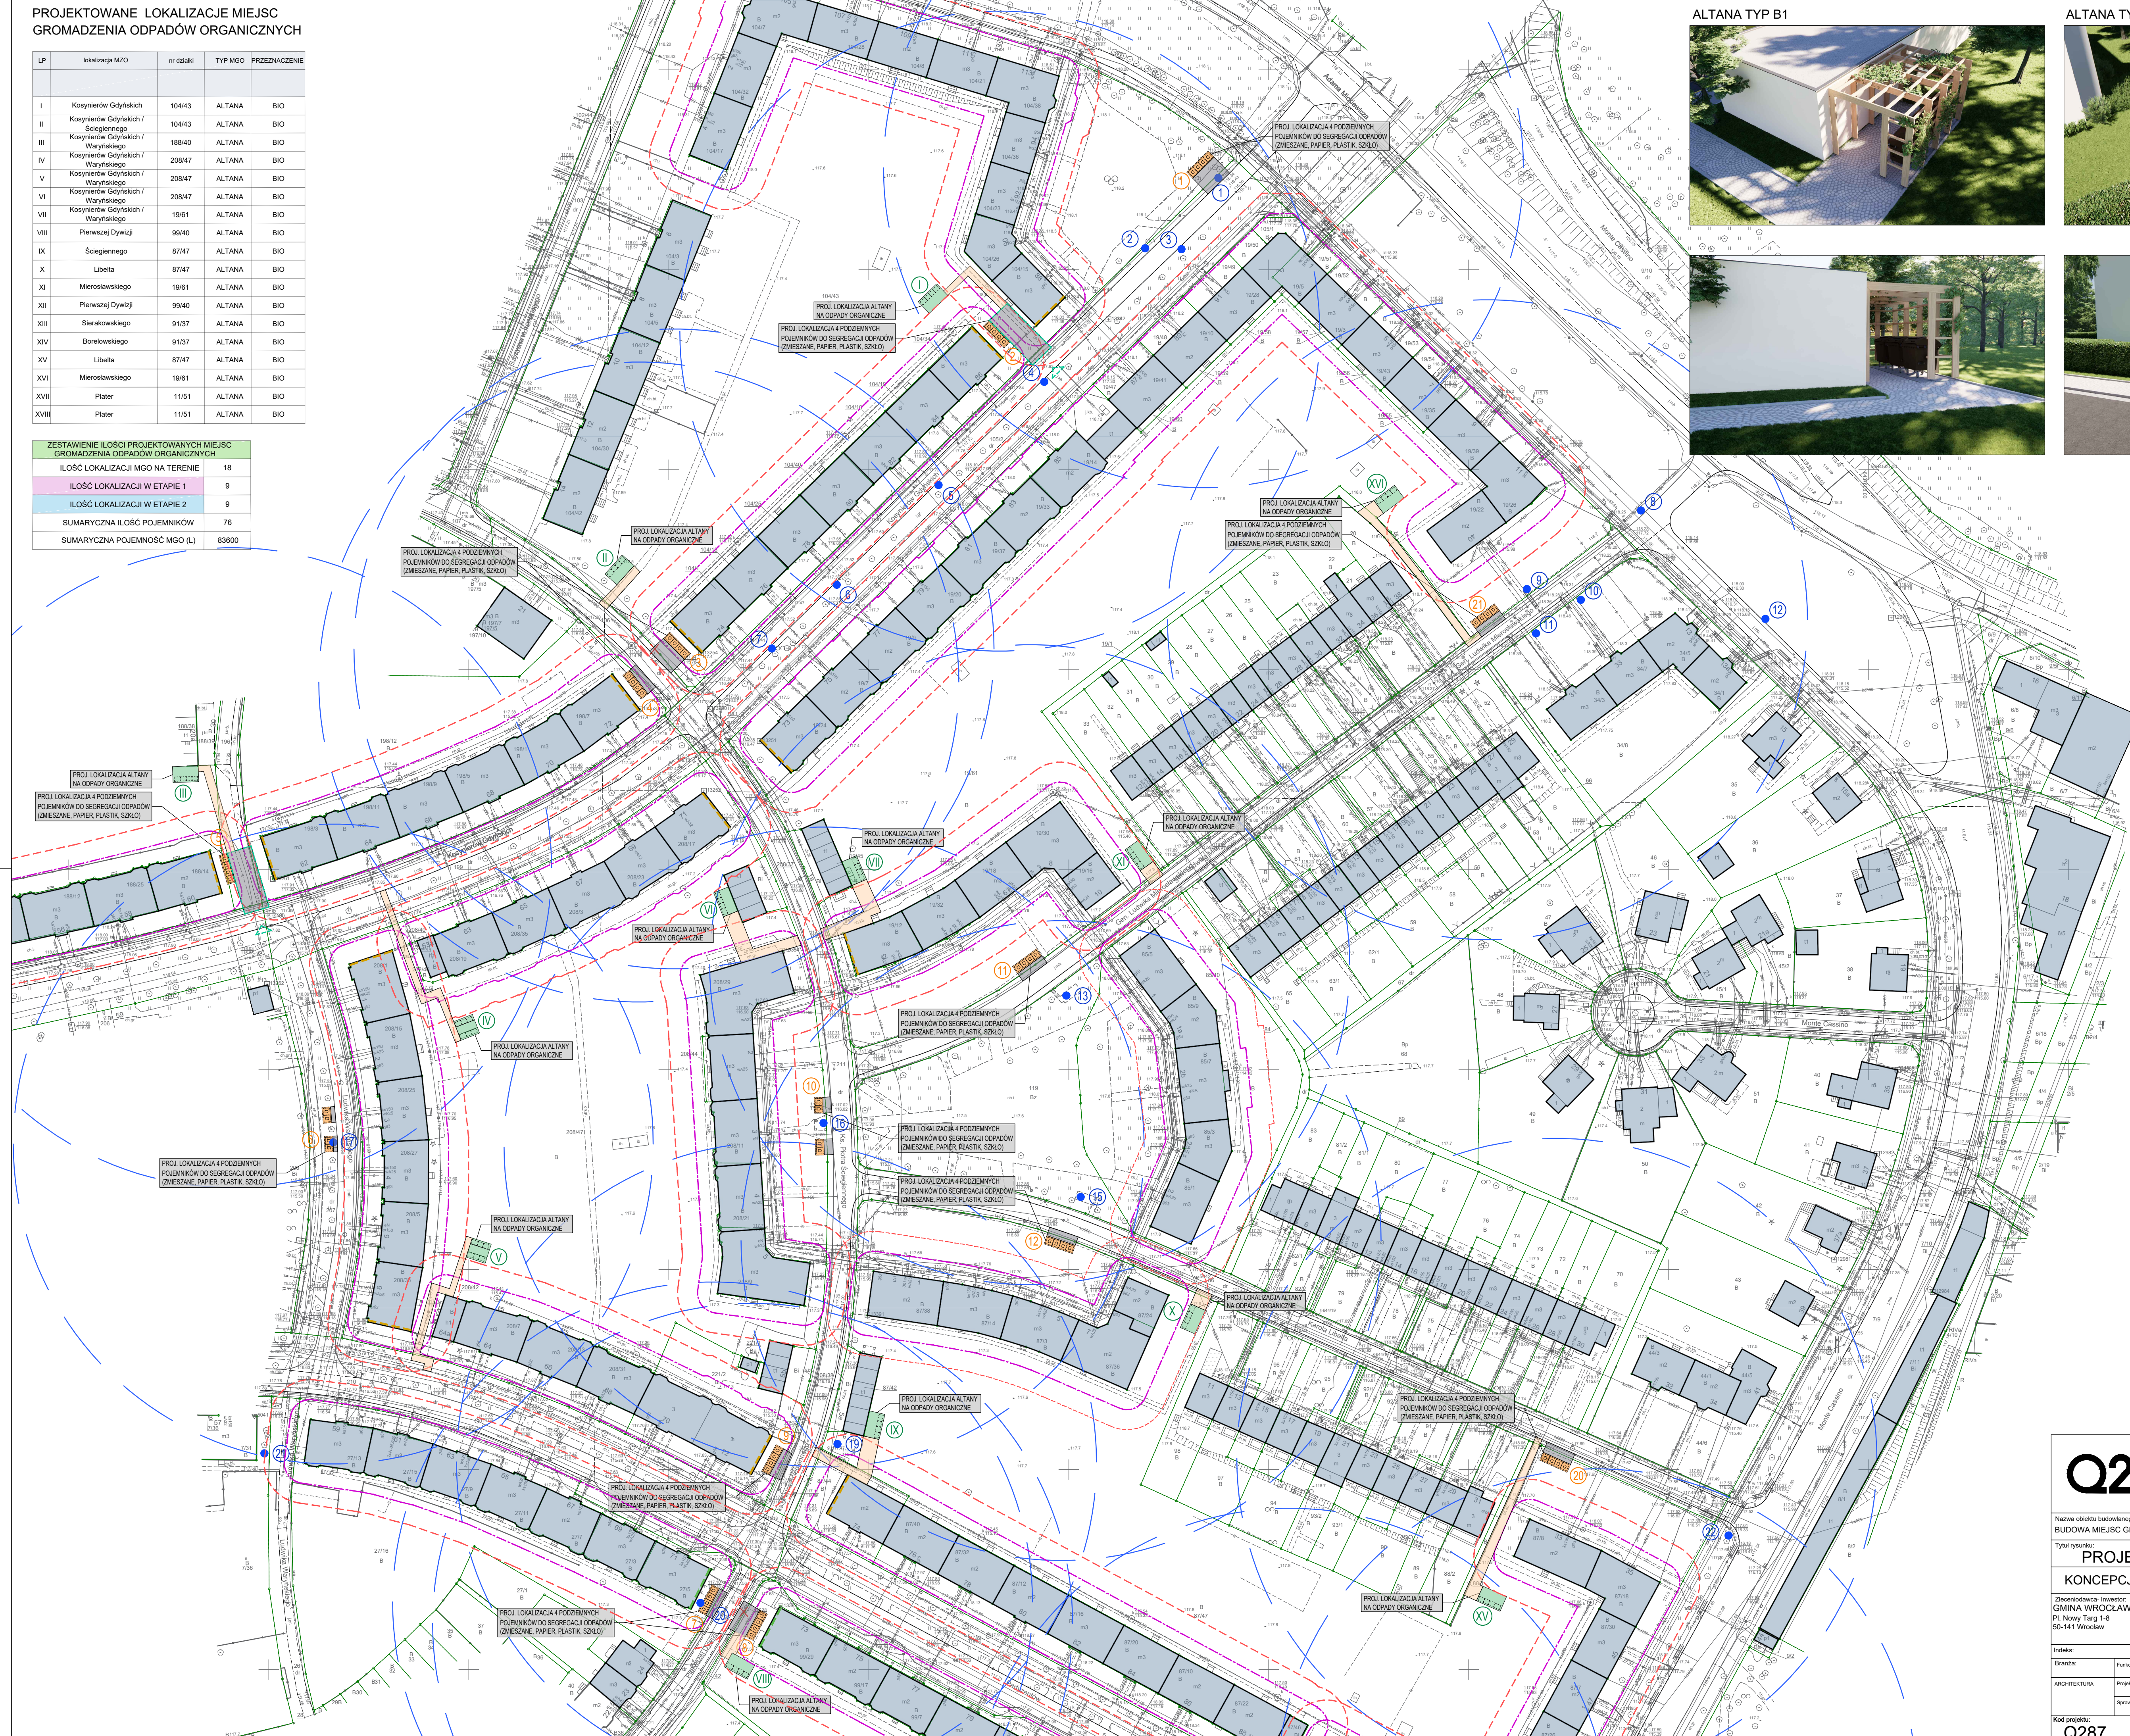

- [illegible]

		Q2STUDIO Sp. z o.o. sp.k. ul. Januszczyka 5 53-130 Wrocław tel. 71 7271-13-29 NIP: 599-253-15-35 REGON: 599912637 e-mail: biuro@q2studio.pl	
		Nazwa obiektu budowlanego: BUDOWA MIEJSK ZAGOSZCZAROWANIA OPADÓW NA OSIEDLU SEPOLNO WE WROCŁAWIU	
Tytuł rysunku: PROJEKT ZAGOSZCZAROWANIA TERENU		Tytuł projektu: KONCEPCJA LOKALIZACJI PROJ. MGO (CZĘŚĆ PÓŁNOCNA)	
Zlecającemu: Inwestor GINIA WROCŁAW Pl. Nowy Targ 1-8 50-141 Wrocław		Stadium projektu: Stadium projektu: KONCEPCJA	
Indeks: Branża:		Kierownik projektu: Kierownik projektu: KONCEPCJA	
Architektura:		Data: 04.2024	
Projektant:		1:75	
Sprawdzający:		Rys nr:	
Kod projektu: Q287		UO	