
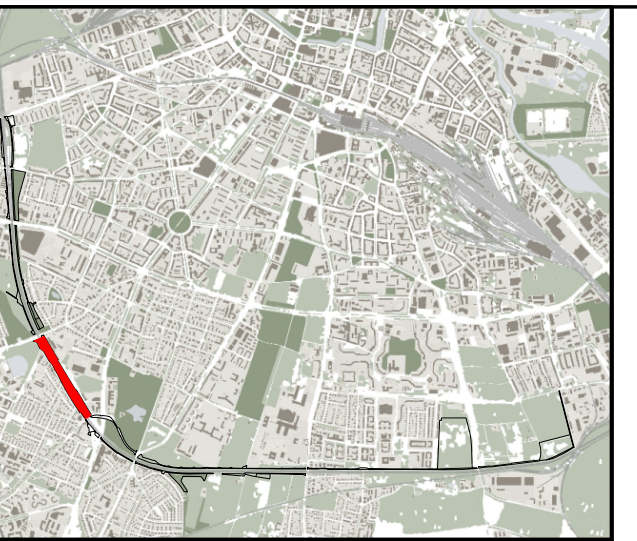


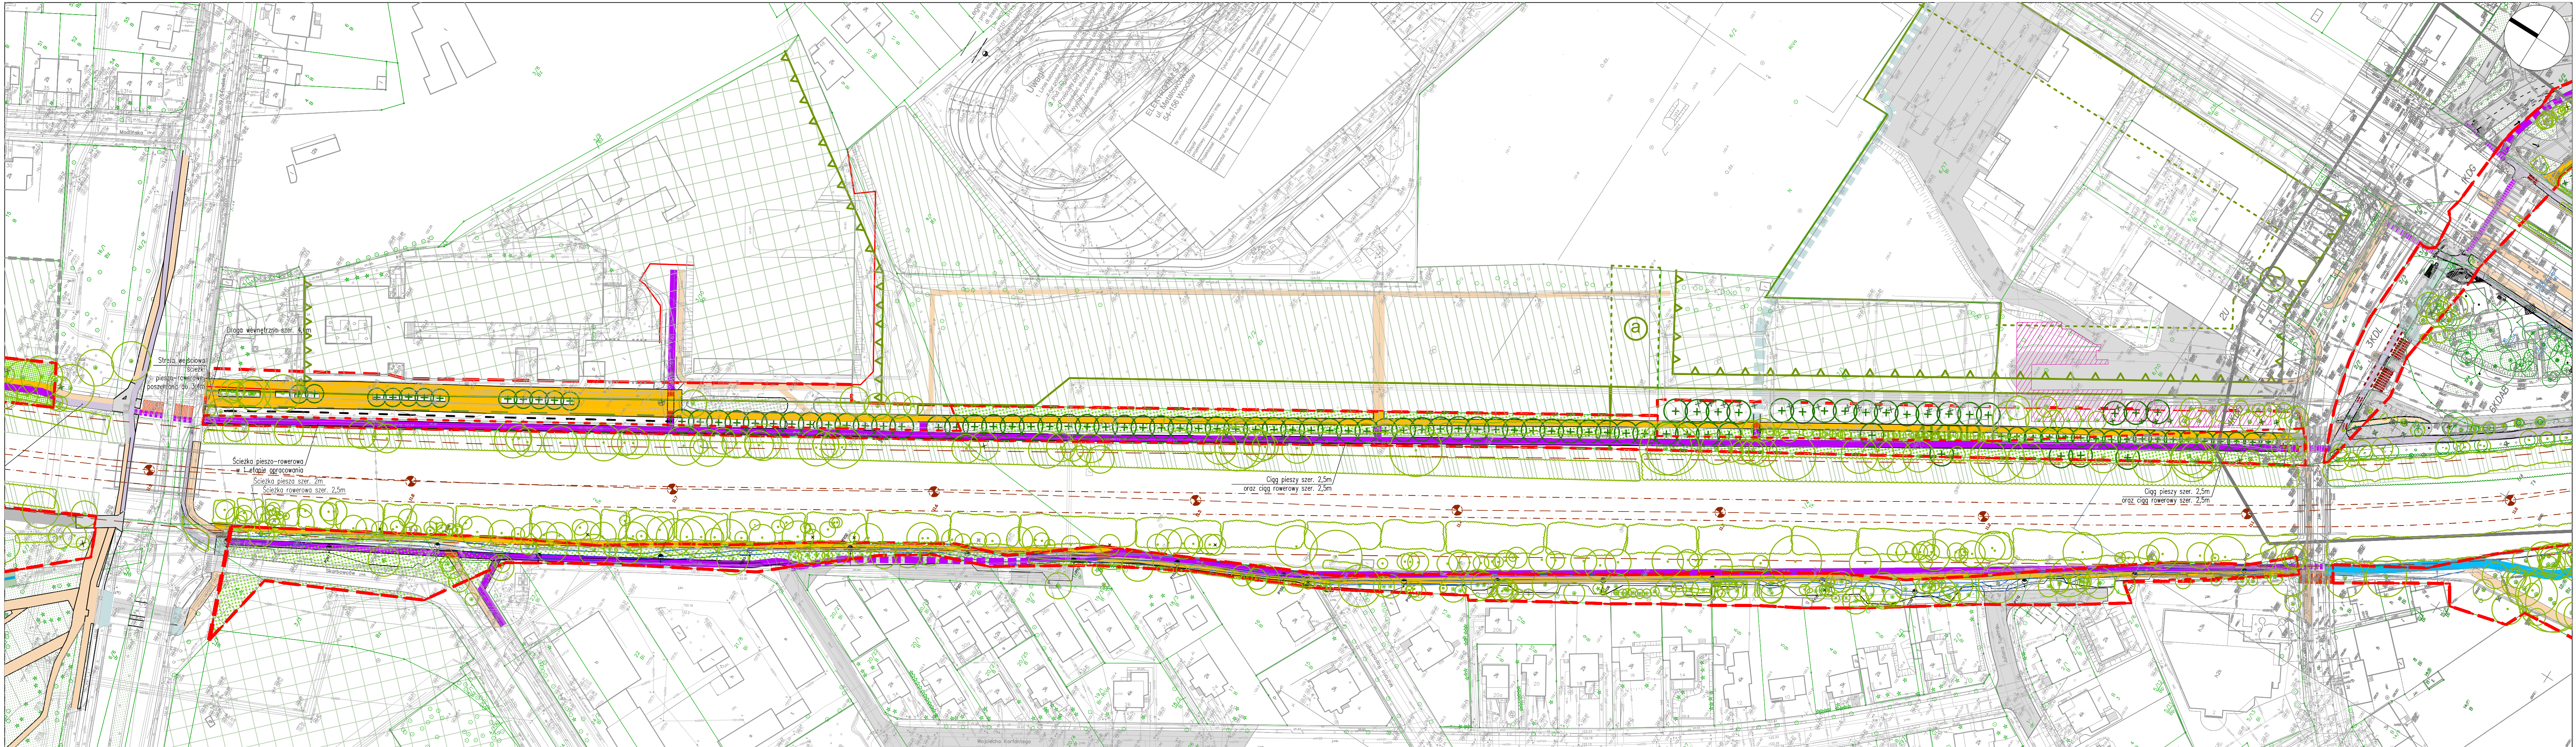

STREFA C - Promenada Krzycka pomiędzy ul. Raławicką, a ul. Krzycką:

C1. Odcinek od ul. Raławickiej do Krzyckiej (Kompleks terenów sportowych wraz z „Polaną sportową” i „Krzycka Park”)

C2. Odcinek od ul. Raławickiej do ul. Krzyckiej (od skweru u zbiegu ul. Raławickiej/Skarbowców)

Legenda

Elementy:
istniejące projektowane

Wyróżnione dane katastralne

Oznaczenia związane z funkcjonowaniem linii kolejowej

Układ komunikacyjny

Wybrane elementy małej architektury

Szata roślinna

granicz. działek

granicz. opracowania

osił. linii kolejowej

granicz. 15 m od linii kolejowej

kilometr

ciąg pieszy - nawierzchnia mineralna

ciąg rowerowy - nawierzchnia bitumiczna

ciąg pieszo-rowerowy - nawierzchnia żywiczna-mineralna

droga wspólna - nawierzchnia bitumiczna

obszar zielony

przejście dla pieszych

ogrodzenie

ogrodzenie do usunięcia/przeniesienia

akcent krajobrazowy

drzewa

drzewa wartościowe

drzewa do usunięcia

Główny wykonawca PHU Dworniczak s. c. ul. Sosnowa 20, 54-015 Wrocław NIP: 897 001 46 56 www.dworniczak.com Biuro: ul. Zachodnia 20NIP: 53-644 Wrocław 500 013 574 PHUdworniczak@gmail.com	
Biuro partnerskie Tecla Sp. z o.o. Architektura i Urbanistyka ul. Daszyńskiego 3/6, 50-309 Wrocław NIP: 898 224 28 31 www.tecla.pl 608 176 176 biuro@tecla.pl	
Zamawiający	Gmina Wrocław Zarząd Dróg i Utrzymywania Miasta ul. Długa 49, 53-633 Wrocław.
Tytuł opracowania	Koncepcja programowo-przestrzenna zagospodarowania obszarów w ramach projektu Promenada Krzycka
Nr i nazwa rysunku	Obszar C Odcinki: C1, C2
Skala / data	1:1000 2019-03-13
Kierownik	dr inż. arch. kraj. Łukasz Dworniczak
Autorzy prac	mgr inż. arch. Bartłomiej Świątek mgr inż. arch. Dagmara Żelazny inż. arch. Anna Grabowska inż. arch. Mateusz Mulica mgr inż. Rafał Walkowiak (projekt drogowy)