


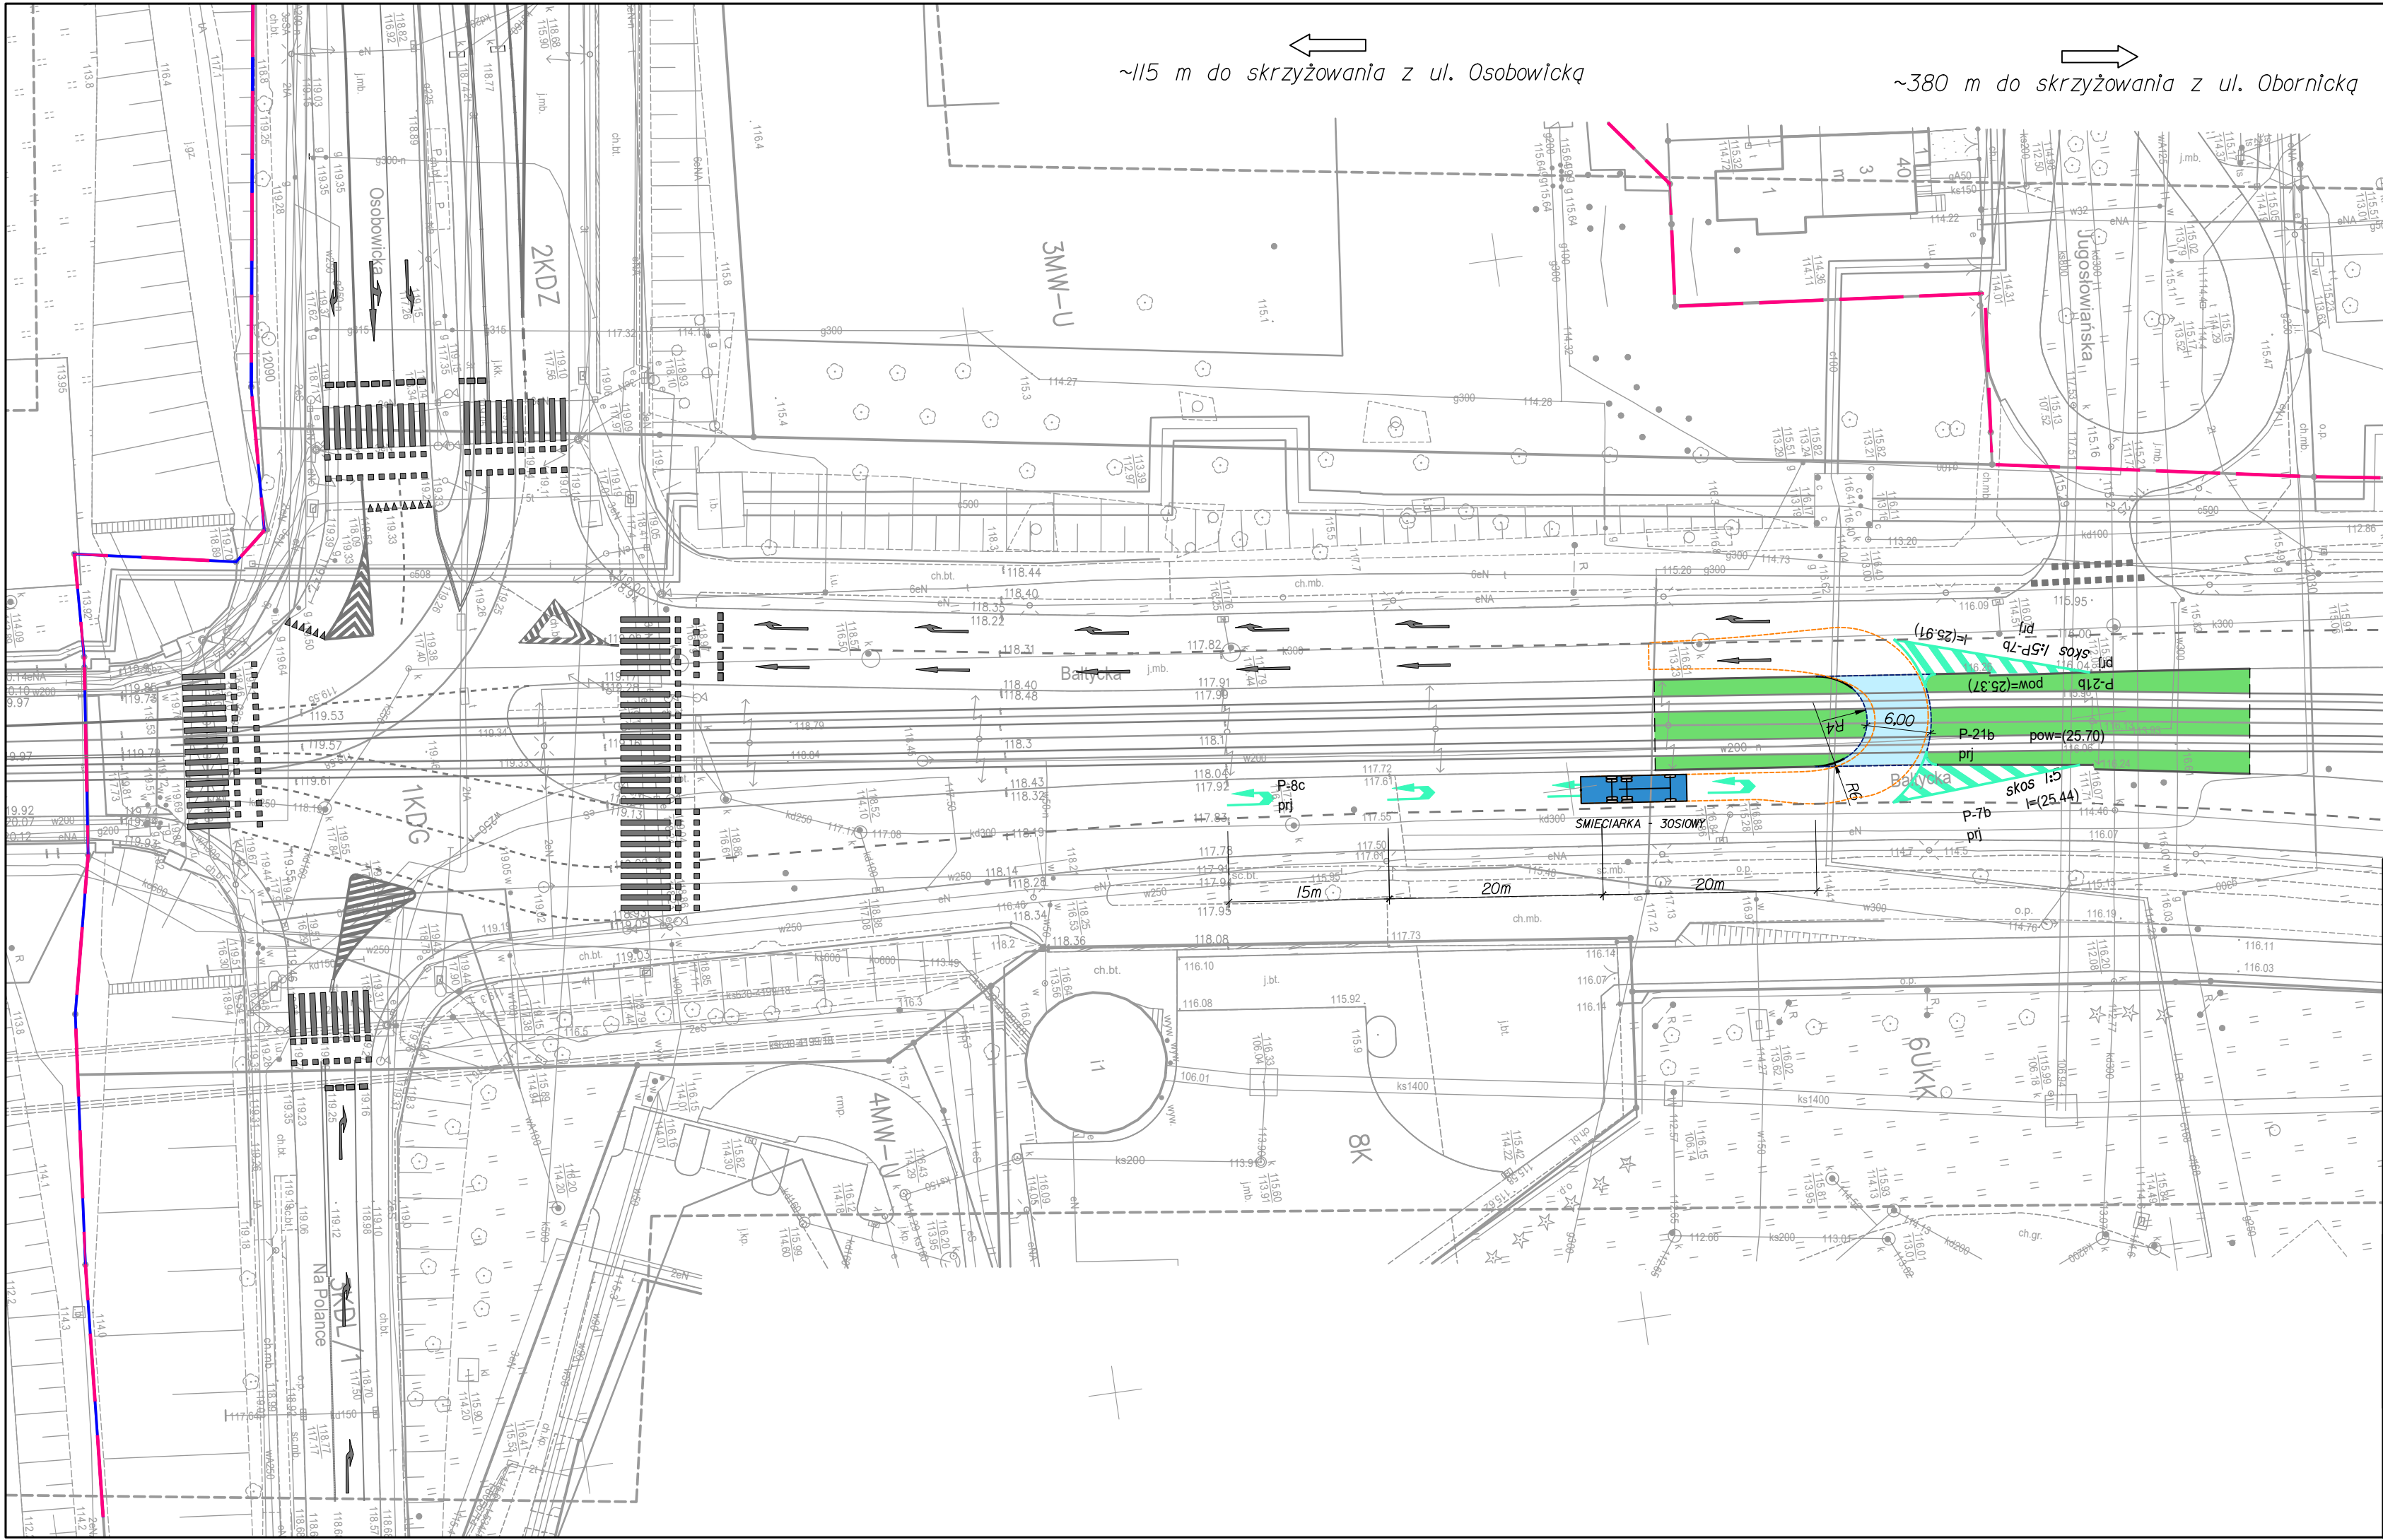

LEGENDA:

— Granica miejscowego planu zagospodarowania przestrzennego w rejonie ulicy Osobowickiej i ulicy Zawalnej we Wrocławiu

— Granica miejscowego planu zagospodarowania przestrzennego części zespołu urbanistycznego Dolny Odry w rejonie obrębu Różanka we Wrocławiu

Projektowane elementy branży drogowej:

— Krawężnik wyniesiony

--- Linia krawędziowa lub koniec robót

■ Jezdnia

■ Zieleni

Inżynieria ruchu:

--- Krawędź korytarza ruchu

--- Istniejące oznakowanie poziome

--- Projektowane oznakowanie poziome

Trajektoria ruchu:

--- Trajektorია ruchu - śmieciarka

Nazwa: SMIECIARKA - 30SIOWY
Szerokość: 2.500
Odległość między przednimi kołami: 2.500
Odległość między tylnymi kołami: 2.500
Średni kąt skrętu: 34.909°
Czas skrętu (sek.): 4.0
Krzywa skrętu (między krawężnikami): 18.775
Krzywa skrętu (ściana do ściany): 20.500

INWESTOR:

Gmina Wrocław
pl. Nowy Targ 1-8,
50-141 Wrocław
Tel. +48 71 77 7 70 00
www.wroclaw.pl

PRZEDSTAWICIEL ZAMAWIAJĄCEGO:

Wrocławskie Inwestycje Sp. z o.o.
ul. Ofiar Oświęcimskich 36,
50-059 Wrocław
Tel. +48 71 77 10 900 lub 901
Fax. +48 71 77 10 904
E-mail: biuro@wi.wroc.pl
www.wi.wroc.pl

JEDNOSTKA PROJEKTOWA:

PBW INŻYNIERIA Sp. z o.o.
ul. Sokolnicza 5 lok. 74-75,
53-676 Wrocław
Tel. +48 536 432 508
E-mail: biuro@pbwinzynieria.pl
www.pbwinzynieria.pl

Nazwa zadania	"Opracowanie dokumentacji projektowej wraz z pełnieniem nadzoru autorskiego przebudowy mostu Osobowickiego we Wrocławiu"				
Tytuł rysunku	Plan sytuacyjny nawrotki – wariant I				
Stadium	Koncepcja				
Projektant (branża drogowa)	mgr inż. Kamil BIAŁO	Uprawn. 283/DOS/12 specj. drogowa		Data	03.2021r.
Opracował (branża drogowa)	mgr inż. Kinga ŚLIWIŃSKA			Skala	1:500
Opracował (branża drogowa)	mgr inż. Adrian PIECH			Numer rysunku	D-03.1
Opracował (branża drogowa)	mgr inż. Anna KOWALSKA				