


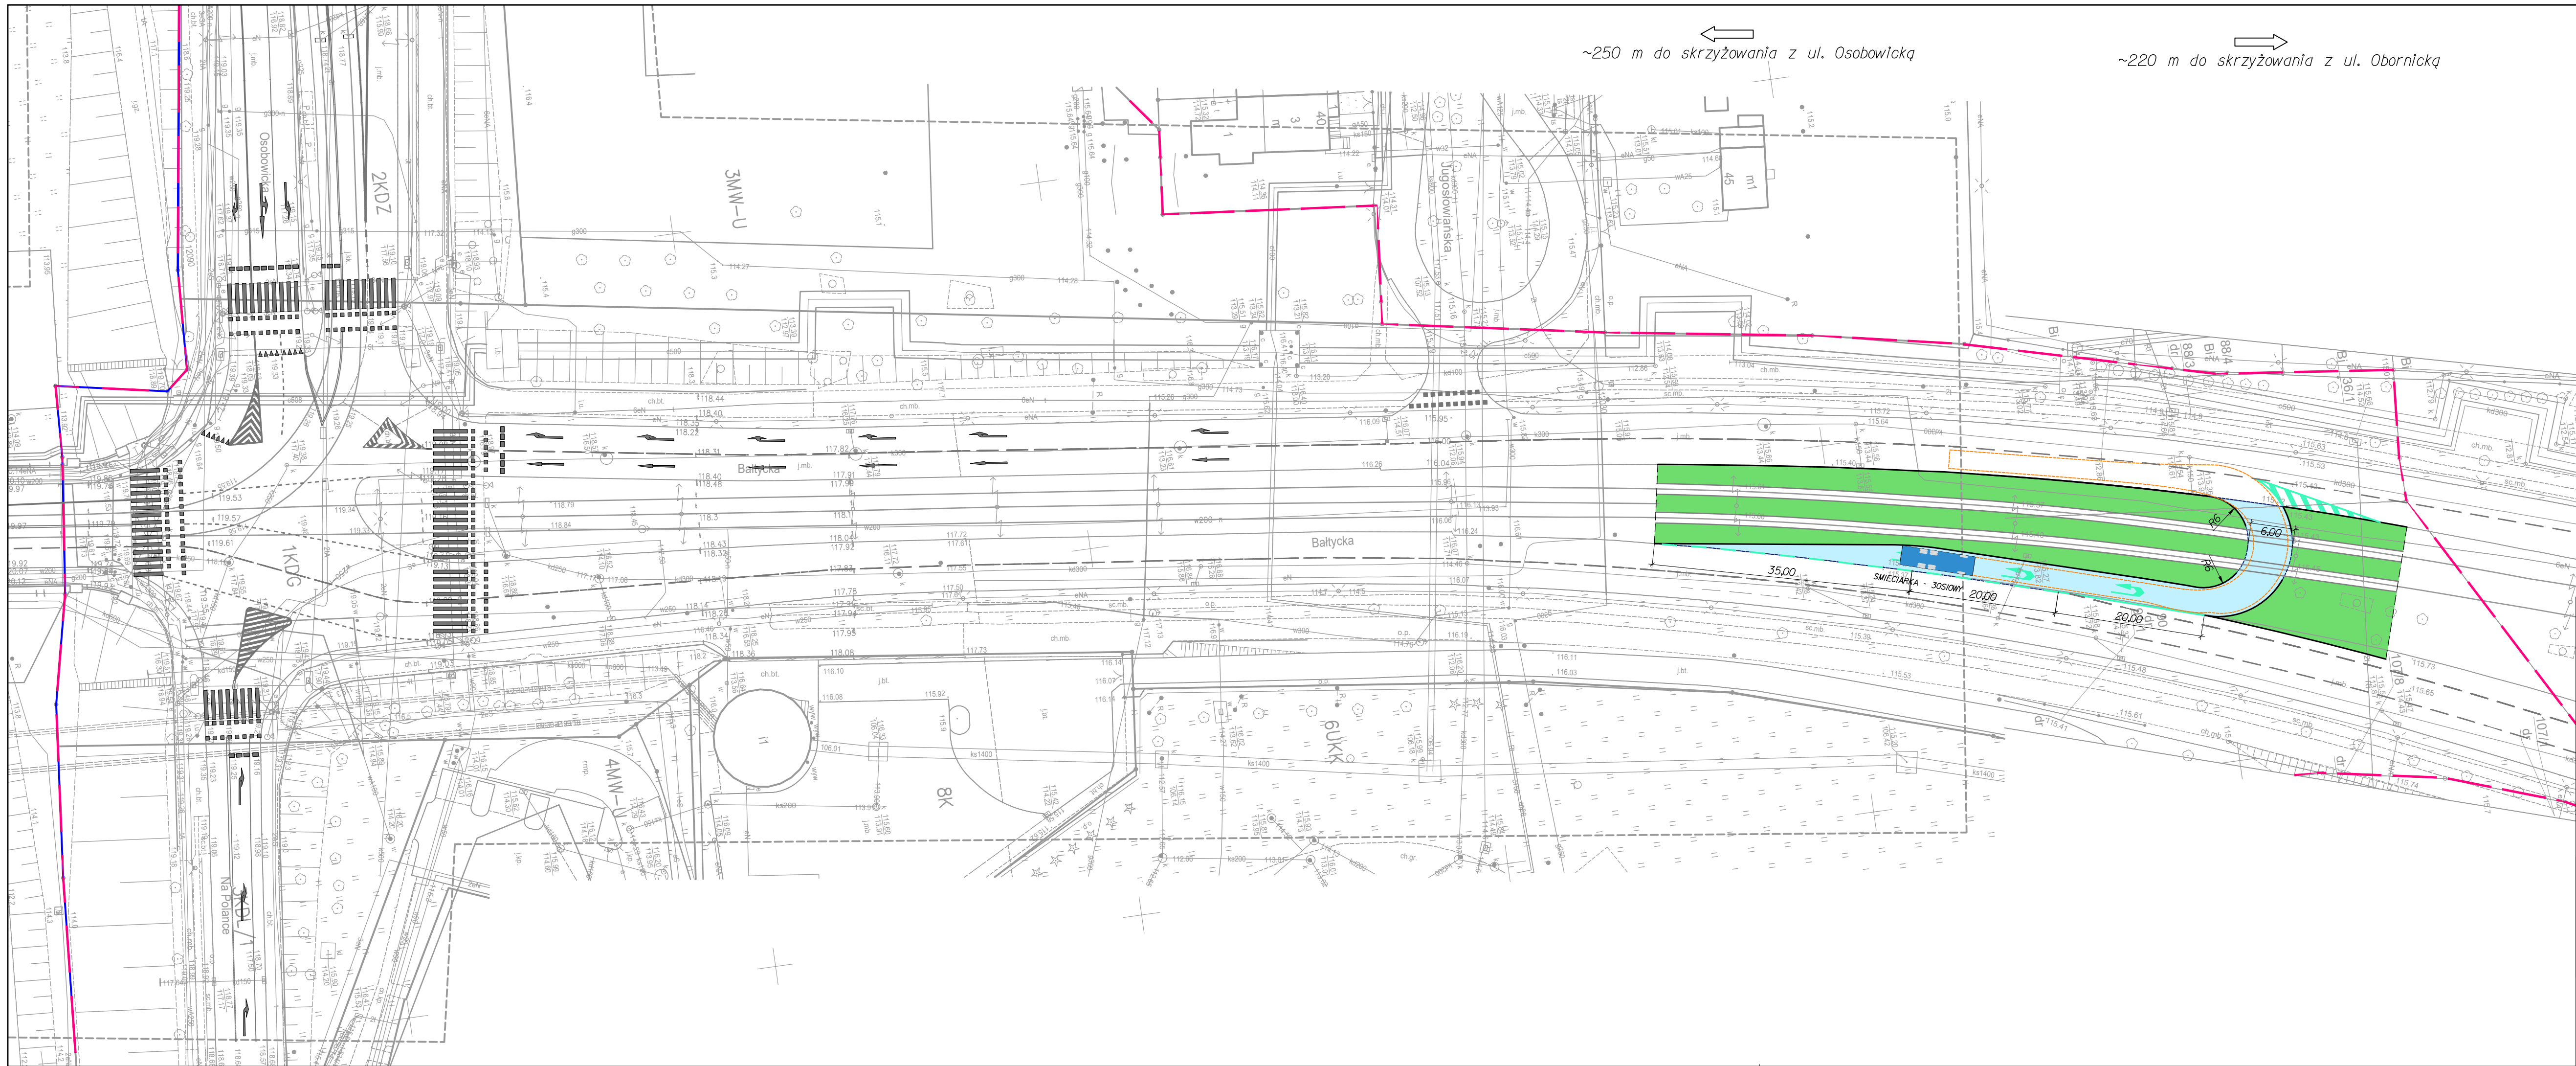


- LEGENDA:**
- Granica miejscowego planu zagospodarowania przestrzennego w rejonie ulicy Osobowickiej i ulicy Zawalnej we Wrocławiu
  - Granica miejscowego planu zagospodarowania przestrzennego części zespołu urbanistycznego Doliny Odry w rejonie obrębu Różanka we Wrocławiu

- Projektowane elementy branży drogowej:**
- Krawężnik wyniesiony
  - Linia krawędziowa lub koniec robót

- Jezdnia
- Zieleń

- Inżynieria ruchu:**
- Krawędź korytarza ruchu
  - Istniejące oznakowanie poziome
  - Projektowane oznakowanie poziome

- Trajektoria ruchu:**
- Trajektoria ruchu - śmieciarka

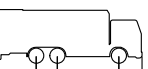

Nazwa: **SMIECIARKA - 30SIOWY**  
Szerokość: 2,500  
Odległość między przednimi kołami: 2,500  
Odległość między tylnymi kołami: 2,500  
Średni kąt skrętu: 34,909°  
Czas skrętu (sek.): 4,0  
Krzywa skrętu (między krawężnikami): 18,775  
Krzywa skrętu (śladna do śladny): 20,500

**INWESTOR:**

**Gmina Wrocław**  
pl. Nowy Targ 1-8,  
50-141 Wrocław  
Tel. +48 71 77 70 00  
[www.wroclaw.pl](http://www.wroclaw.pl)

**PRZEDSTAWICIEL ZAMAWIAJĄCEGO:**

**Wrocławskie Inwestycje Sp. z o.o.**  
ul. Ofiar Oświęcimskich 36,  
50-059 Wrocław  
Tel. +48 71 77 10 900 lub 901  
Fax. +48 71 77 10 904  
E-mail: [biuro@wi.wroc.pl](mailto:biuro@wi.wroc.pl)  
[www.wi.wroc.pl](http://www.wi.wroc.pl)



**JEDNOSTKA PROJEKTOWA:**

**PBW INŻYNIERIA Sp. z o.o.**  
ul. Sokolnicza 5 lok. 74-75,  
53-676 Wrocław  
Tel. +48 536 432 508  
E-mail: [biuro@pbwinzynieria.pl](mailto:biuro@pbwinzynieria.pl)  
[www.pbwinzynieria.pl](http://www.pbwinzynieria.pl)

Nazwa zadania: "Opracowanie dokumentacji projektowej wraz z pełnieniem nadzoru autorskiego przebudowy mostu Osobowickiego we Wrocławiu"

Tytuł rysunku: Plan sytuacyjny nawrotki – wariant II

Stadium: Koncepcja
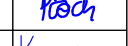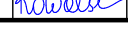
|                                 |                          |                                      |                                                                                       |               |               |
|---------------------------------|--------------------------|--------------------------------------|---------------------------------------------------------------------------------------|---------------|---------------|
| Projektant:<br>(branża drogowa) | mgr inż. Kamil BIAŁGO    | Uprawn. 283/DOS/12<br>specj. drogowa |  | Data          | 03.2021r.     |
| Opracował:<br>(branża drogowa)  | mgr inż. Kinga ŚLIWIŃSKA |                                      |  | Skala         | 1:500         |
| Opracował:<br>(branża drogowa)  | mgr inż. Adrian PIECH    |                                      |  | Numer rysunku | <b>D-03.2</b> |
| Opracował:<br>(branża drogowa)  | mgr inż. Anna KOWALSKA   |                                      |  |               |               |