EKOPARK

WROCŁAW STABŁOWICE

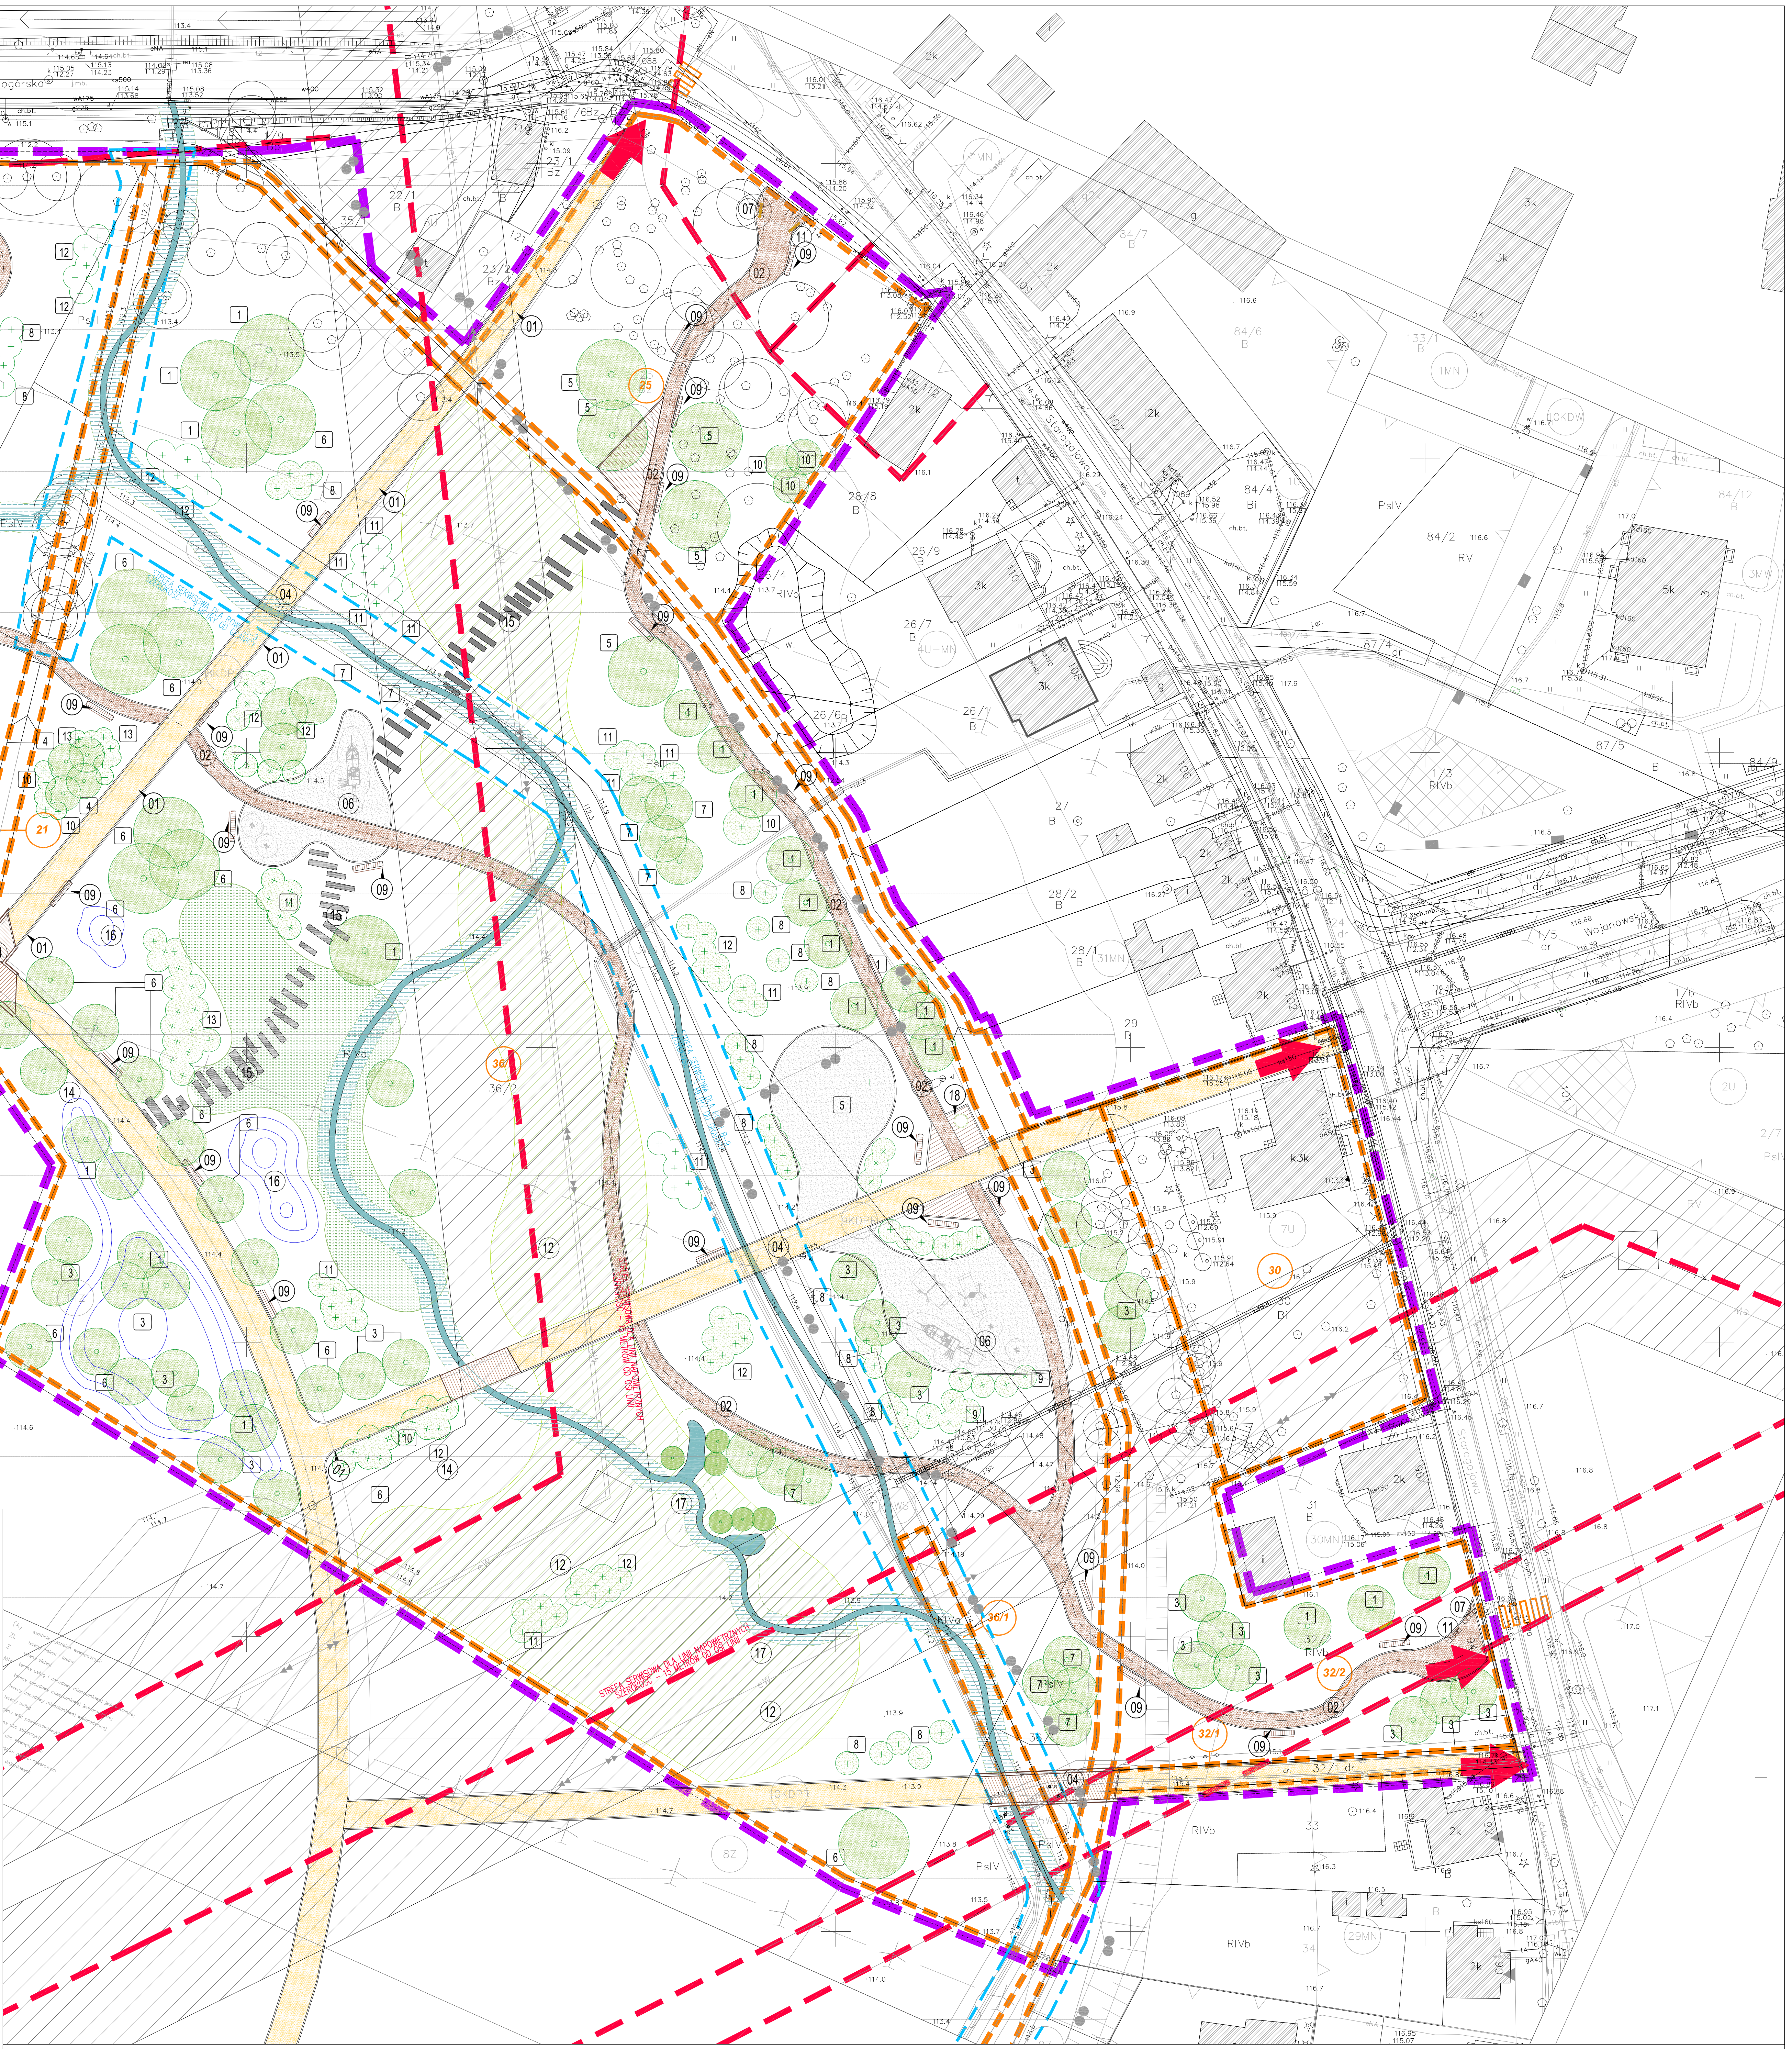
Jeleniogórska
Starogajowa
Wojanowska
STREFA SERWISOWA DLA LINII NAPOWIETRZNYCH SZEROKOŚĆ – 15 METRÓW OD OSI LINII
21
25
30
32/1
32/2
36/1
36/2
2

źródło: "Przyjazne naturze kształtowanie rzek i potoków. Praktyczny podręcznik"
Polska Zielona Sieć, Wrocław-Kraków 2006

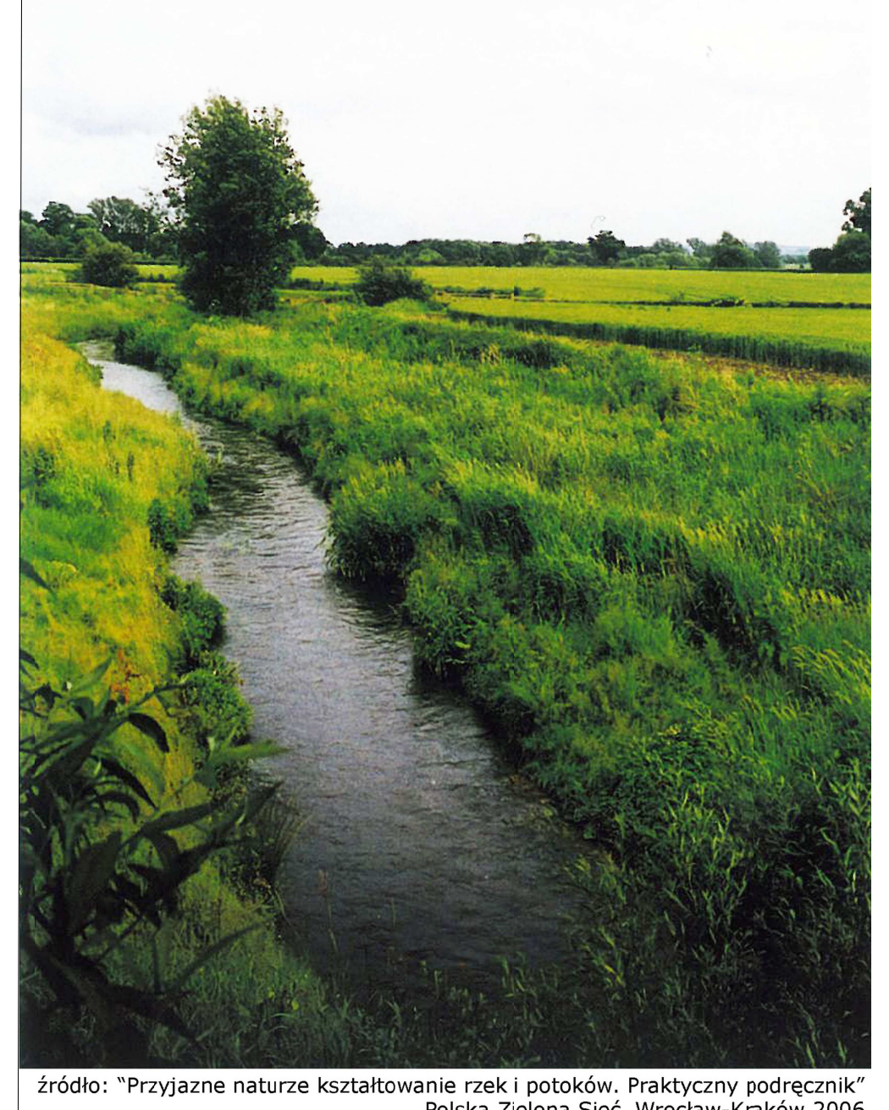

źródło: "Przyjazne naturze kształtowanie rzek i potoków. Praktyczny podręcznik"
Polska Zielona Sieć, Wrocław-Kraków 2006

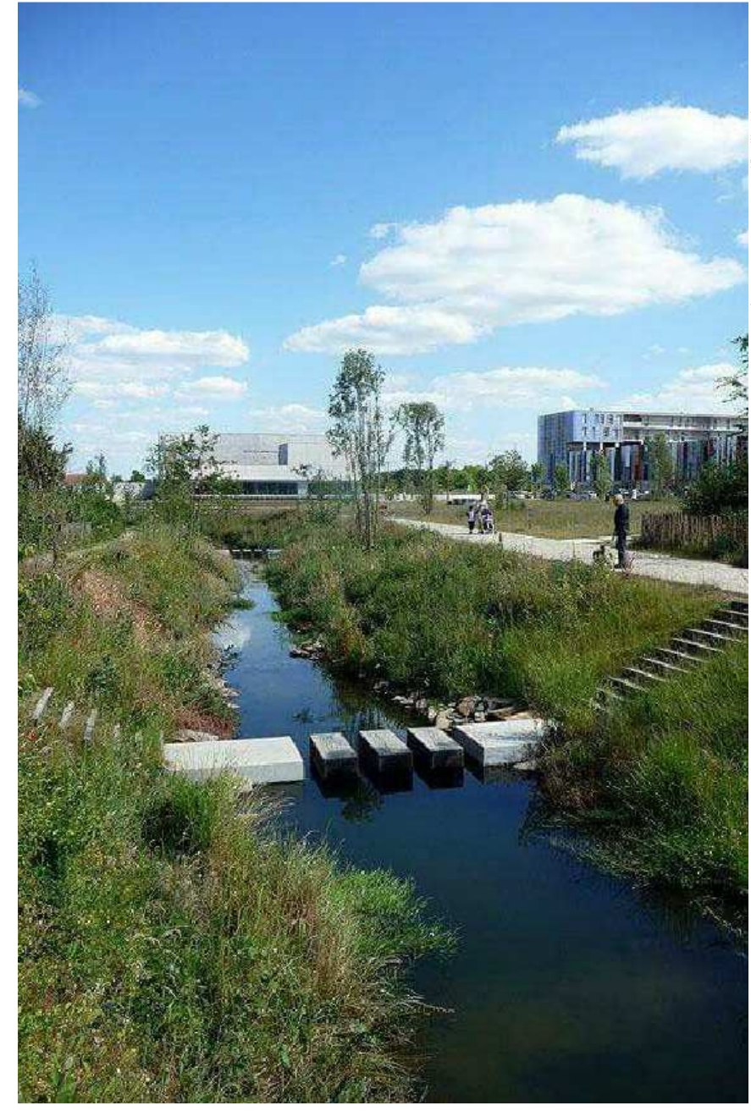

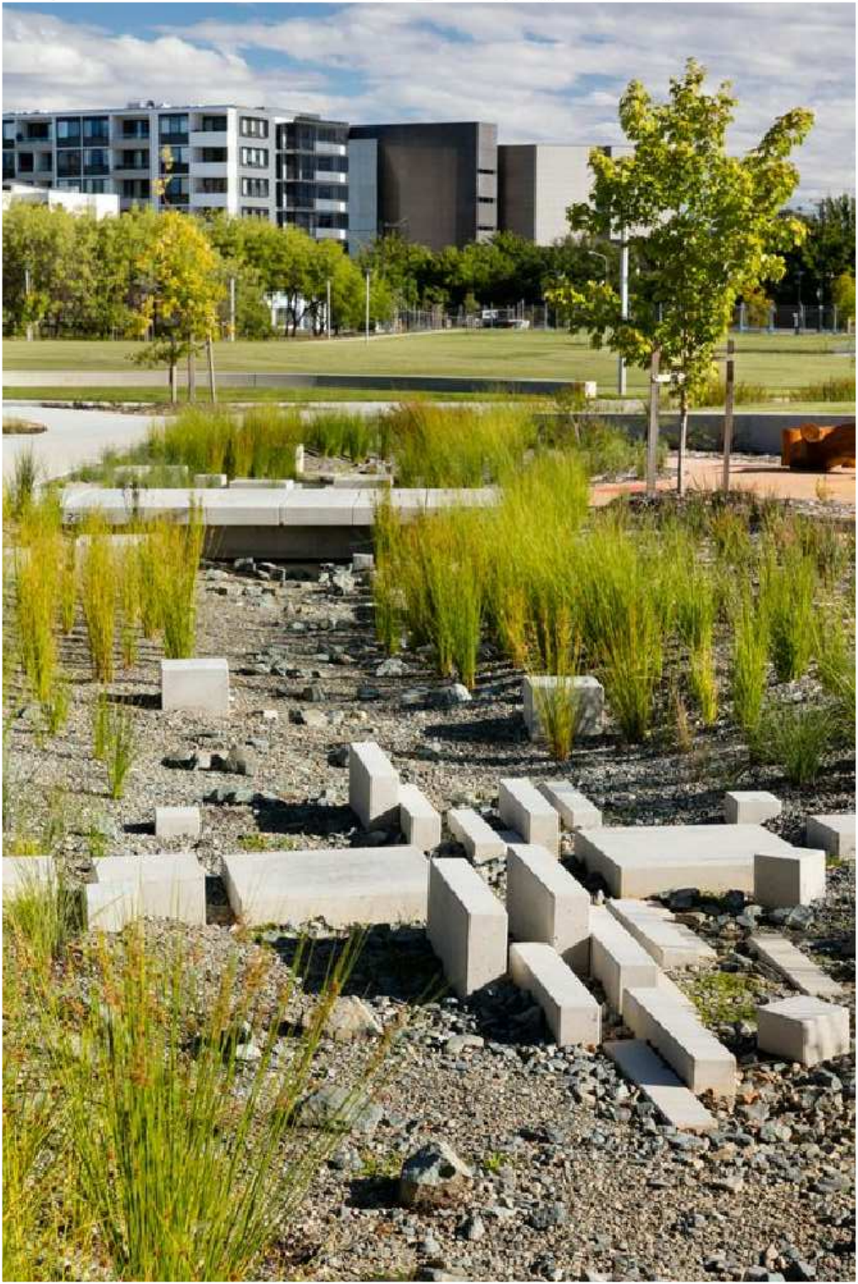

WYKAZ PROJEKTOWANYCH GATUNKÓW ROŚLIN

Tab. nr 1

L.P.	NAZWA GATUNKU ŁACINSKA	NAZWA GATUNKU POLSKA	ZDJĘCIA	
DRZEWA LIŚCIASTE TOLERUJĄCE PODMOKŁE I LEKKO ZASOLONE GLEBY				
1.	Acer saccharinum	Klon srebrzysty		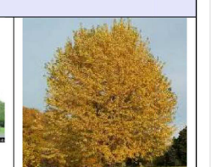
2.	Alnus glutinosa	Olcha czarna	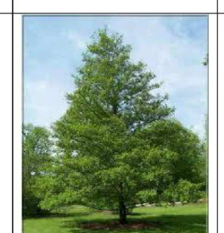	
3.	Fraxinus excelsior	Jesion wyniosły		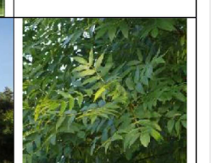
4.	Padus racemosa	Czeremcha zwyczaja		
5.	Populus alba	Topola biała		
6.	Quercus palustris	Dąb błotny		
7.	Salix daphnoides	Wierzba wawrzynkowa	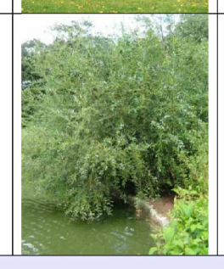	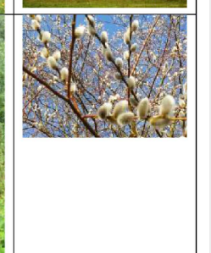
KRZEWY LIŚCIASTE TOLERUJĄCE PODMOKŁE I LEKKO ZASOLONE GLEBY				
8.	Amelanchier lamarckii	Świdośliwa Lamarcka		
9.	Cornus alba	Dereń biały	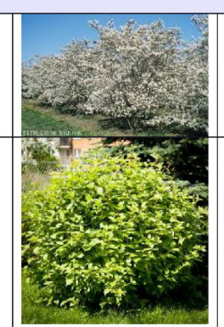	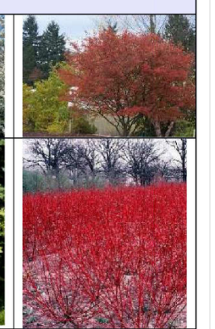
10.	Euonymus europaeus	Trzmielina europejska		
11.	Frangula alnus	Kruszyna pospolita	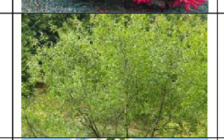	
12.	Sambucus nigra	Bez czarny		
13.	Viburnum opulus	Kalina koralowa		

ELEMENTY PROJEKTOWANE:

01 PROJEKTOWANE NOWE ŚCIEŻKI PARKOWE:
- NAWIERZCHNIA Z MIAŁU KAMIENNEGO O FRAKCJI 0/5
- OBRZEŻA STALOWE OCYNKOWANE WYS. 20cm ZAKOTWIONE DO STOPEK BETONOWYCH SZPILKAMI STALOWYMI CO 1,5m
- SZEROKOŚĆ ŚCIEŻKI WG OPISU NA RYSUNKU

02 PROJEKTOWANE NOWE PRZEDEPTY:
- NAWIERZCHNIA Z MIAŁU KAMIENNEGO O FRAKCJI 0/5 I HUMUSU W PROPORCJI 1:1
- OBRZEŻA STALOWE OCYNKOWANE WYS. 20cm ZAKOTWIONE DO STOPEK BETONOWYCH SZPILKAMI STALOWYMI CO 1,5m
- DOPUSZCZA SIĘ REZYGNACJĘ Z OBRZEŻA STALOWEGO W TRYBIE NADZORU AUTORSKIEGO
- SZEROKOŚĆ PRZEDEPTU 2 METRY

03 PROJEKTOWANE NOWE ŚCIEŻKI DREWNIANE:
- ŚCIEŻKI DREWNIANE Z DESEK TARASOWYCH IMREGNOWANYCH Z MODRZEWIA SYBERYJSKIEGO 140x22MM UŁOŻONE W ODSTĘPACH CO 10MM NA LEGARACH 10x10CM ORAZ 6x10CM
- FUNDAMENT 10x15x30CM WG PROJEKTU WYKONAWCZEGO KONSTRUKCJI
- OPASKA STALOWA

04 PROJEKTOWANE NOWE POMOSTY DREWNIANE:
- DREWNIANE POMOSTY I KŁADKI O ZMIENNYM KSZTAŁCIE WG DALSZYCH OPRACOWAŃ
- WYKONANE Z DESEK TARASOWYCH IMPREGNOWANYCH Z MODRZEWIA SYBERYJSKIEGO 140x22MM UŁOŻONE W ODSTĘPACH CO 10MM NA LEGARACH 10x10CM ORAZ 6x10CM
- FUNDAMENT 10x15x30CM WG PROJEKTU WYKONAWCZEGO KONSTRUKCJI
- OPASKA STALOWA

05 PROJEKTOWANA SIŁOWNIA TERENOWA TYPU:
- NAWIERZCHNIA SIŁOWNI MIĘKKA ZE ŻWIRU PŁUKANEGO FRAKCJI 4/8
- OBRZEŻA STALOWE OCYNKOWANE WYS. 20cm ZAKOTWIONE DO STOPEK BETONOWYCH SZPILKAMI STALOWYMI CO 1,5m

06 PROJEKTOWANY PLAC ZABAW:
- NAWIERZCHNIA PLACU ZABAW MIĘKKA ZE ŻWIRU PŁUKANEGO FRAKCJI 4/8
- OBRZEŻA STALOWE OCYNKOWANE WYS. 20cm ZAKOTWIONE DO STOPEK BETONOWYCH SZPILKAMI STALOWYMI CO 1,5m

07 PROJEKTOWANY "TOTEM" POWITALNY Z DREWNA WRAZ Z ELEMENTAMI IDENTYFIKACJI WIZUALNEJ
- SZCZEGÓŁY TOTEMU DALSZYCH OPRACOWAŃ

08 ZMIANA UKSZTAŁTOWANIA TERENU – STAW
- MIEJSCE GROMADZENIA WÓD OPADOWYCH, WG OPISU PROJEKTU

09 PROJEKTOWANE ŁAWKI PARKOWE

10 PROJEKTOWANE SŁUPKI DROGOWE ZABEZPIECZAJĄCE PRZED WJAZDEM NA TEREN
- SŁUPEK STALOWY SYSTEMOWY

11 PROJEKTOWANA TABLICA INFORMACYJNA, PORZĄDKOWA Z REGULAMINEM PARKU
- Z PALI DEBOWYCH NATURALNYCH, SZCZEGÓŁY TOTEMU DALSZYCH OPRACOWAŃ

12 PROJEKTOWANA ŁĄKA KWIETNA
- NASADZENIA WG OPISU I TABELI NASADZEŃ

13 PROJEKTOWANA POLANA REKREACYJNA

14 PROJEKTOWANE MIEJSCA NASADZEŃ OKOLICZNOŚCIOWYCH
- GATUNKI WG TABELI NASADZEŃ

15 PROJEKTOWANE PRZEJŚCIE Z KAMIENNYCH STOPNI

16 PROJEKTOWANE PAGÓRKI

17 ZASTOISKA I MEANDRY

18 TOALETA

LEGENDA:

- ZAKRES OPRACOWANIA/ZAINWESTOWANIA
- GRANICE DZIAŁEK
- 1/3 OZNACZENIA DZIAŁEK
- TRASA LINIII NAPOWIETRZNYCH ENERGOENERATYCZNYCH
- ▨ PAS BEZPIECZEŃSTWA PRACY LINII WN 30m (15 m OD OSI LINII)
- ▨ PAS BEZPIECZEŃSTWA PRACY LINII SN 12m (6 m OD OSI LINII)
- (...) OZNACZENIA SZCZEGÓŁOWE PROJEKTOWANYCH ELEMENTÓW ARCHITEKTURY
- [...] OZNACZENIA PROJEKTOWANYCH NASADZEŃ
- PROJEKTOWANA NAWIERZCHNIA CIĄGU PIESZEGO Z MĄCZKI KAMIENNEJ
- PROJEKTOWANA NAWIERZCHNIA PRZEDEPTU Z MIAŁU KAMIENNEGO FRAKCJI 0/5
- PROJ. NAWIERZCHNIA KŁADEK I ŚCIEŻEK DĘBOWYCH
- PROJ. NAWIERZCHNIA PLACÓW ZABAW MIĘKKA ŻWIROWA MINERALNA
- 🟩 PROJ. OCZYSZCZENIE TERENU Z ELEMENTAMI REKULTYWACJI ZIELENI
- PROJ. OGRÓD DESZCZOWY
- PROJ. OGRÓD DESZCZOWY NASADZENIA WODOLUBNE

ELEKTRONICZNA WERSJA PROJEKTU DOSTĘPNA JEST POD LINKIEM:

NINIEJSZE OPRACOWANIE JEST CHRONIONE USTAWĄ O PRAWIE AUTORSKIM I PRAWACH POKREWNYCH. JEGO ZMIANY, KOPIOWANIE, POWIELANIE LUB PUBLIKOWANIE, W CZĘSCI LUB W CAŁOŚCI BEZ ZGODY AUTORÓW JEST ZABRONIONE ®.

(DZ. U NR 24, POZ. 83, ART.1 PUNKT 2 Z DNIA 23.02.1994 R. Z PÓŹNIEJSZYMI ZMIANAMI)

Projektant/Executive Architect
CREOPROJECT
BARTOSZ ŻMUDA

PL. STANISŁAWA STASZICA 4A
50-221 WROCŁAW

WWW.CREOPROJECT.PL

TEL: 605 676 214
FAX: 71 / 718 16 18
MAIL: BIURO@CREOPROJECT.PL

Inwestor / Client
GMINA WROCŁAW
PL. NOWY TARG 1-8
50-141 WROCŁAW

W IMIENIU KTÓREJ DZIAŁA:

ZARZĄD ZIELENI MIEJSKIEJ
UL. TRZEBNICKA 33,
50-231 WROCŁAW

Architektura/Architecture
Projektował/Designers
Bartosz Żmuda
Tatiana Novosad
Piotr Marek
15/04/DOIA
140/DOŚ/05

Temat/Subject
PROJEKT KONCEPCYJNY
ZAGOSPODAROWANIA TERENU DLA ZADANIA POD NAZWĄ: „EKOPARK STABŁOWICE" REALIZOWANEGO W RAMACH WROCŁAWSKIEGO BUDŻETU OBYWATELSKIEGO 2017 – PROJEKT NR 631
DZ. NR 2, 21, 25, 30, 32/1, 32/2, 36/1, 36/2, AM-24, OBRĘB STABŁOWICE
ORAZ CZĘŚĆ DZ. NR 35/2, AM-24, OBRĘB STABŁOWICE

Branża
ARCHITEKTURA, ZIELEŃ

Przeznaczenie/ /Purpose
PROJEKT KONCEPCYJNY

Data / Date
04.2018

Projekt/Project
PROJEKT ZAGOSPODAROWANIA TERENU

Numer rysunku
Drawing Number
PZT 001

Skala/Scale
1:500