

Prezydent Wrocławia
Zarząd Geodezji, Kartografii
i Katastru Miejskiego we Wrocławiu


Poświadczam, że niniejsza mapa jest zgodna z oryginałem przyjętym do państwowego zasobu geodezyjnego i kartograficznego.

Wrocław 24.II.04

Niniejsza mapa nie może służyć do celów projektowych



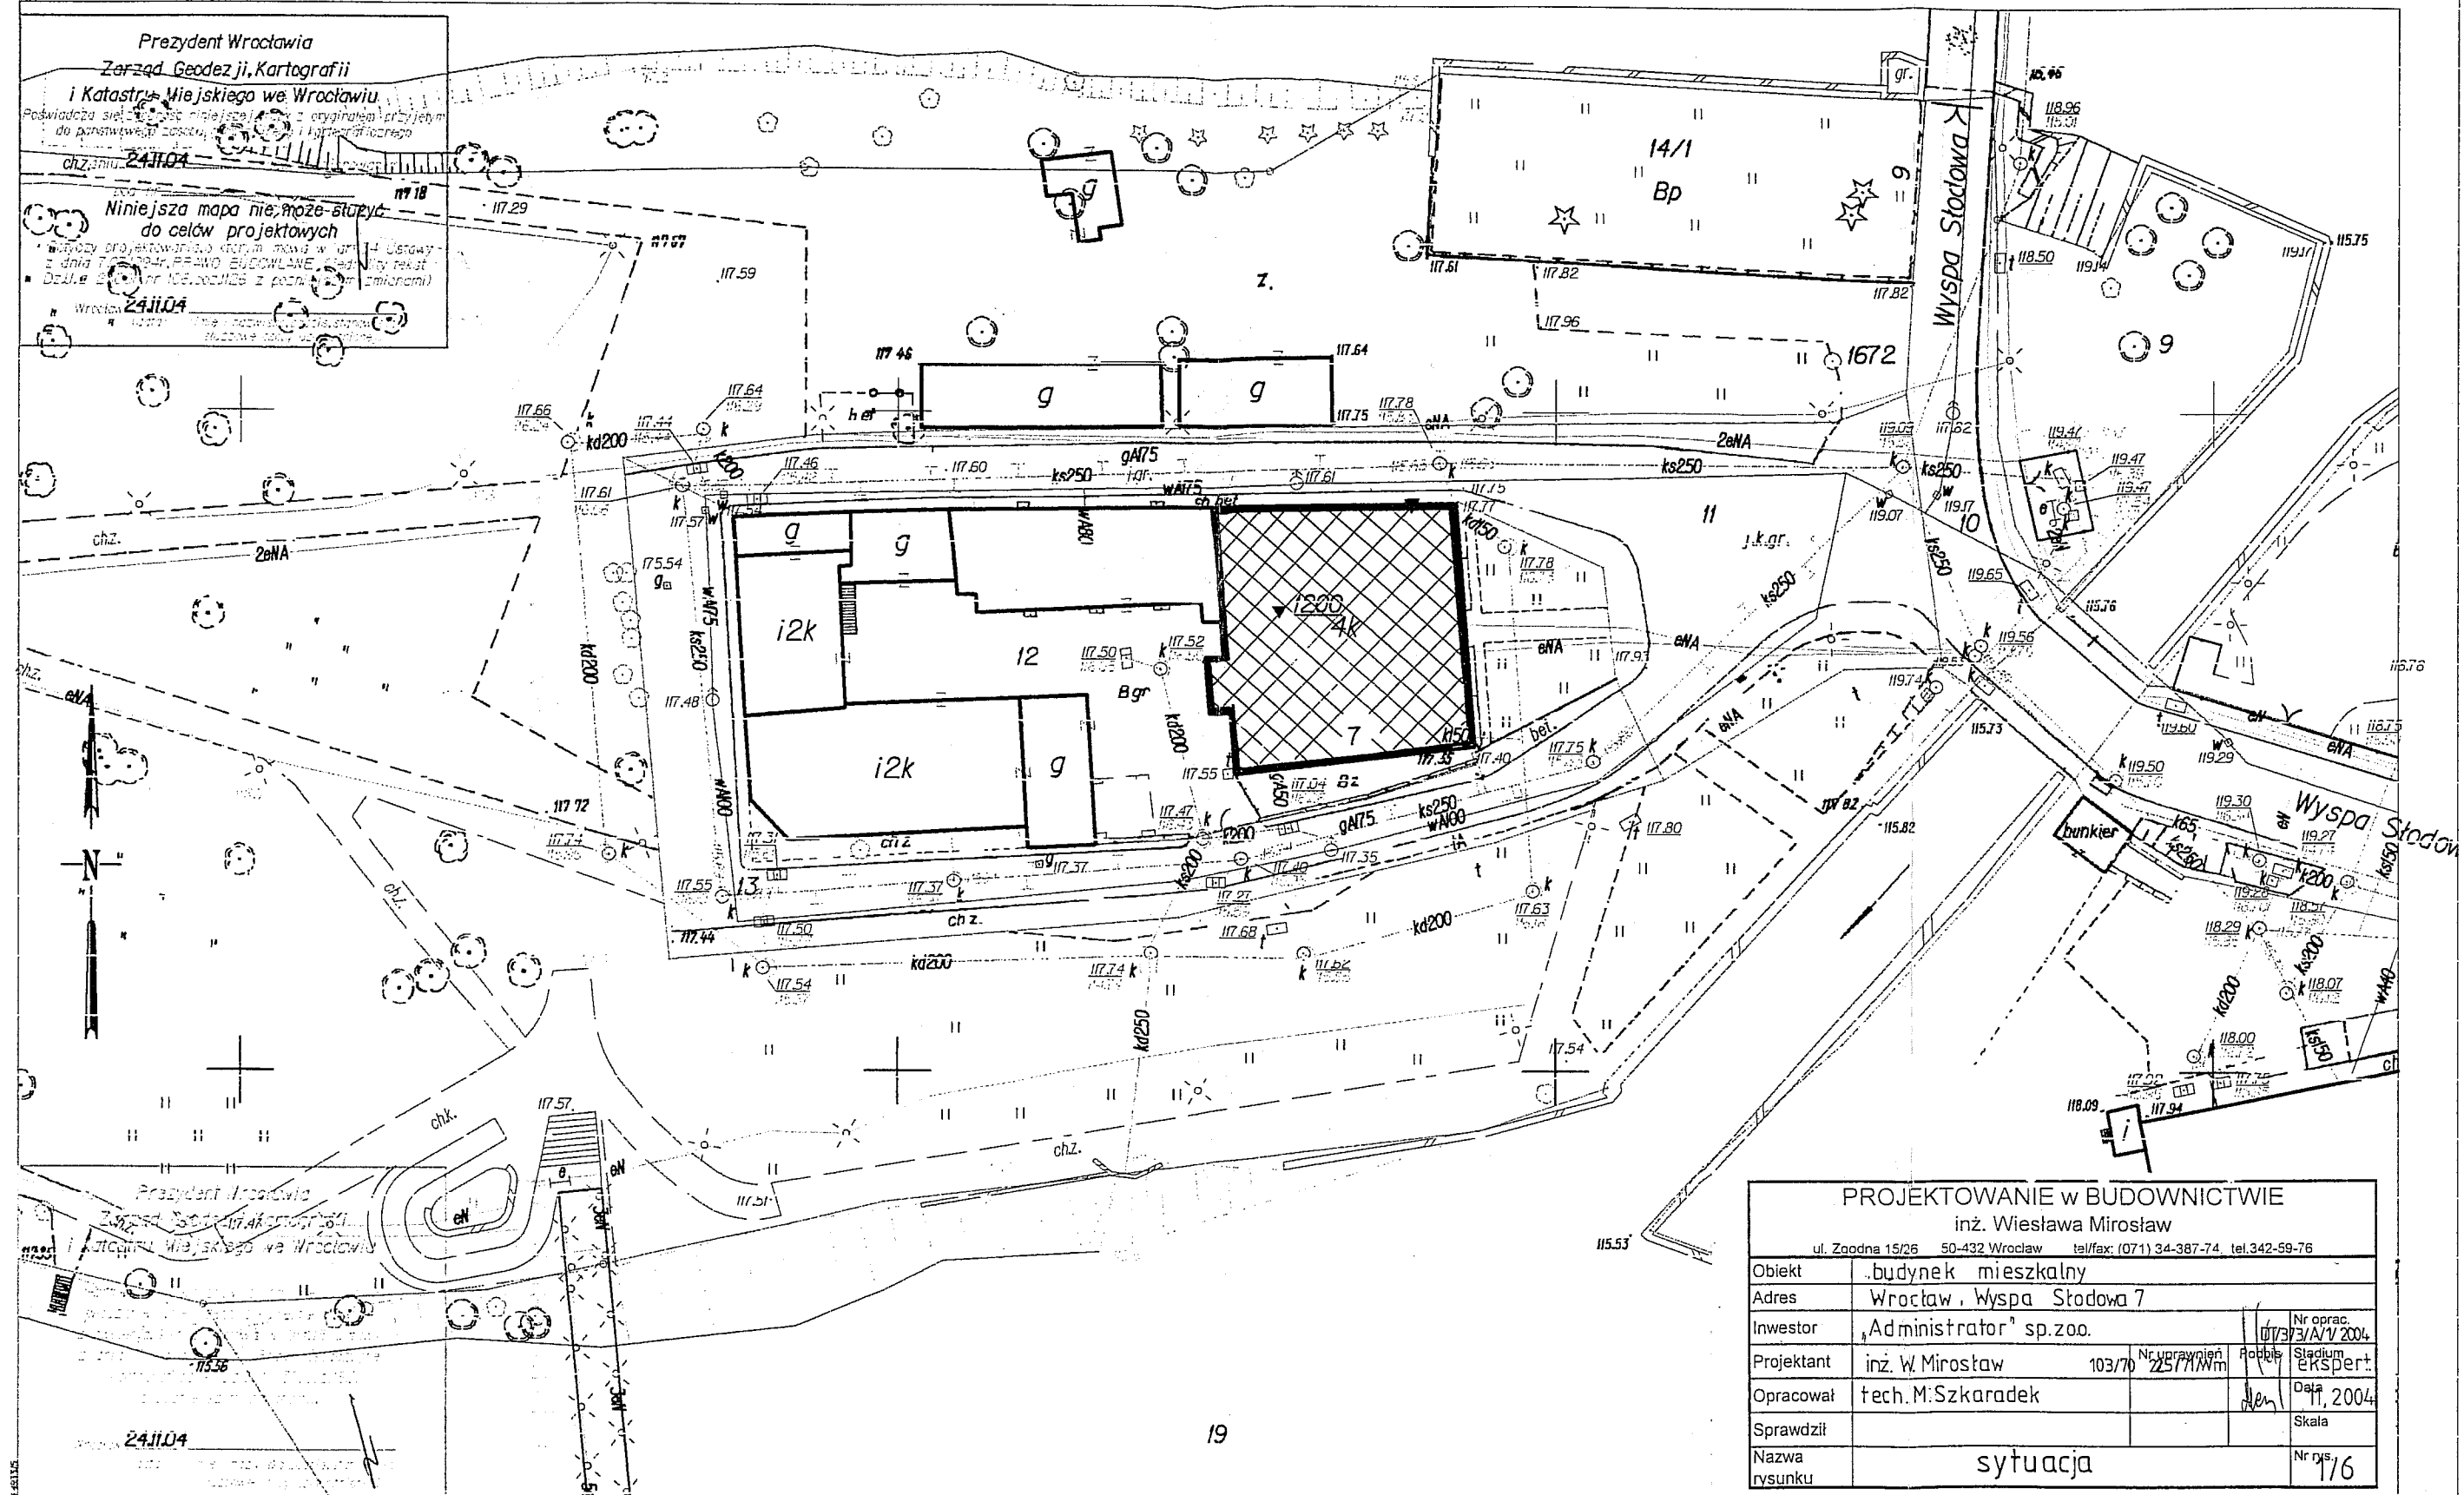


PROJEKTOWANIE W BUDOWNICTWIE			
inż. Wiesława Mirosław			
ul. Zgodna 15/26 50-432 Wrocław tel/fax: (071) 34-387-74, tel. 342-59-76			
Objekt	budynek mieszkalny		
Adres	Wrocław, Wyspa Stodowa 7		
Inwestor	"Administrator" sp. z o.o.		
Projektant	inż. W. Mirosław	103/70	Nr uprawnień 2257/MWm
Opracował	tech. M. Szkaradek		
Sprawił			
Nazwa rysunku	sytuacja		
			Nr rys. 1/6

WROCŁAW
Obwód PLGRUNWALDZKI
Nr sekcji 479d 489b

Skala 1:500

MAPA ZASADNICZA DO CELÓW OPINIODAWCZYCH

1. Mapa rastrowo-wektorowa opracowana w technologii numerycznej w środowisku MicroStation na podstawie matrycy mapy zasadniczej.
2. Układ współrzędnych lokalnych: "Grunnik".
3. Poziom odniesienia: "Amsterdam".
4. Treść wektorowa opracowana wg instrukcji K-1 "Podstawowa mapa kraju" z dnia 1.06.1995r.

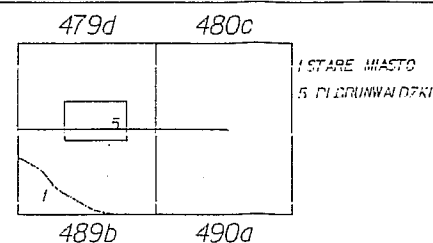

WROCŁAW 24.II.2004

D2 18500/ NR DZ. 1/2004