


Georg Hoffmann

Breslau den 22. 3. 1894


*die Wohnung wurde in den vorhandenen
Raum einbaufähig gemacht*

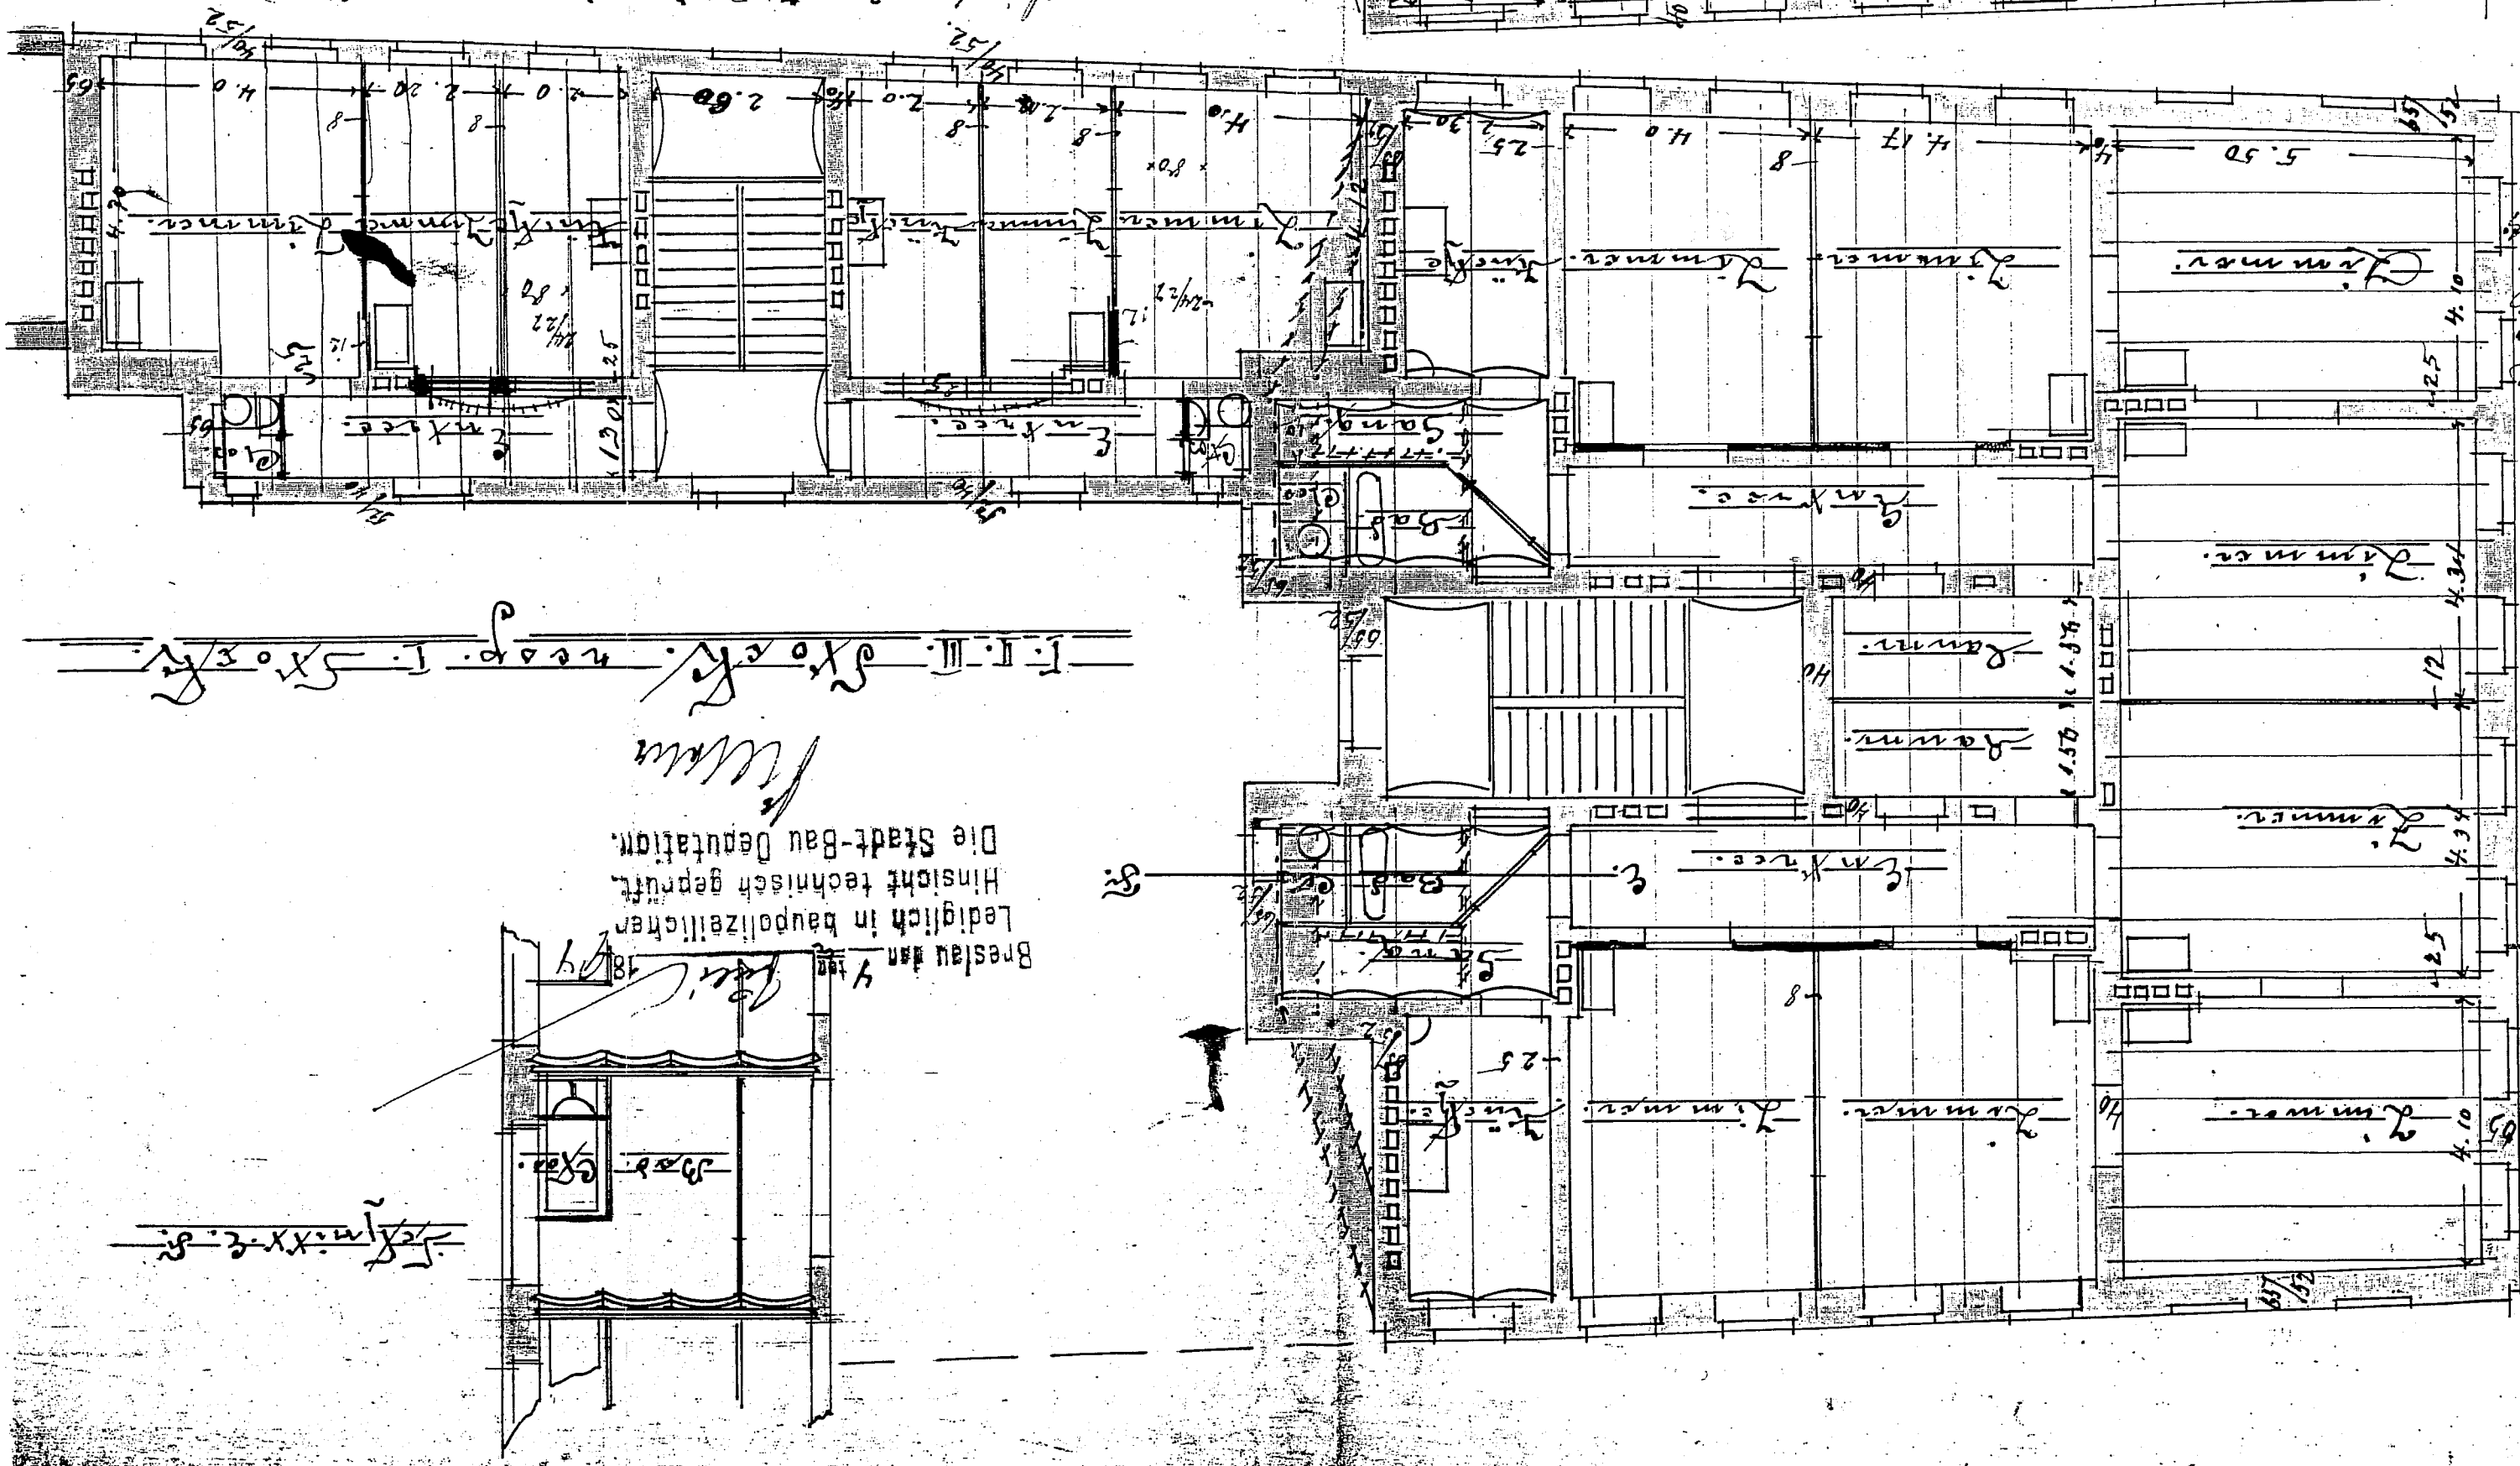

Breslau den 4. 4. 1894
*lediglich in baupolizeilichen
Hinsicht technisch geprüft.
Die Stadt-Bau Deputation.*

Haus

I. II. III. St. o. K. n. e. o. p. I. 5. 10. 15. 20.

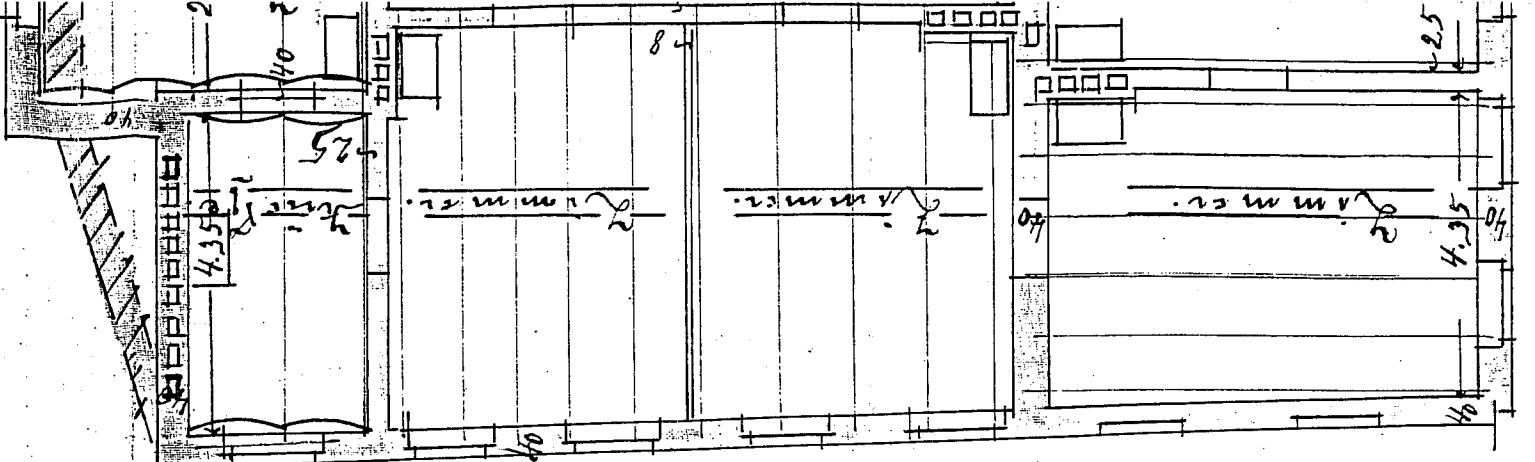

*die Wohnung wurde in den vorhandenen
Raum einbaufähig gemacht*