


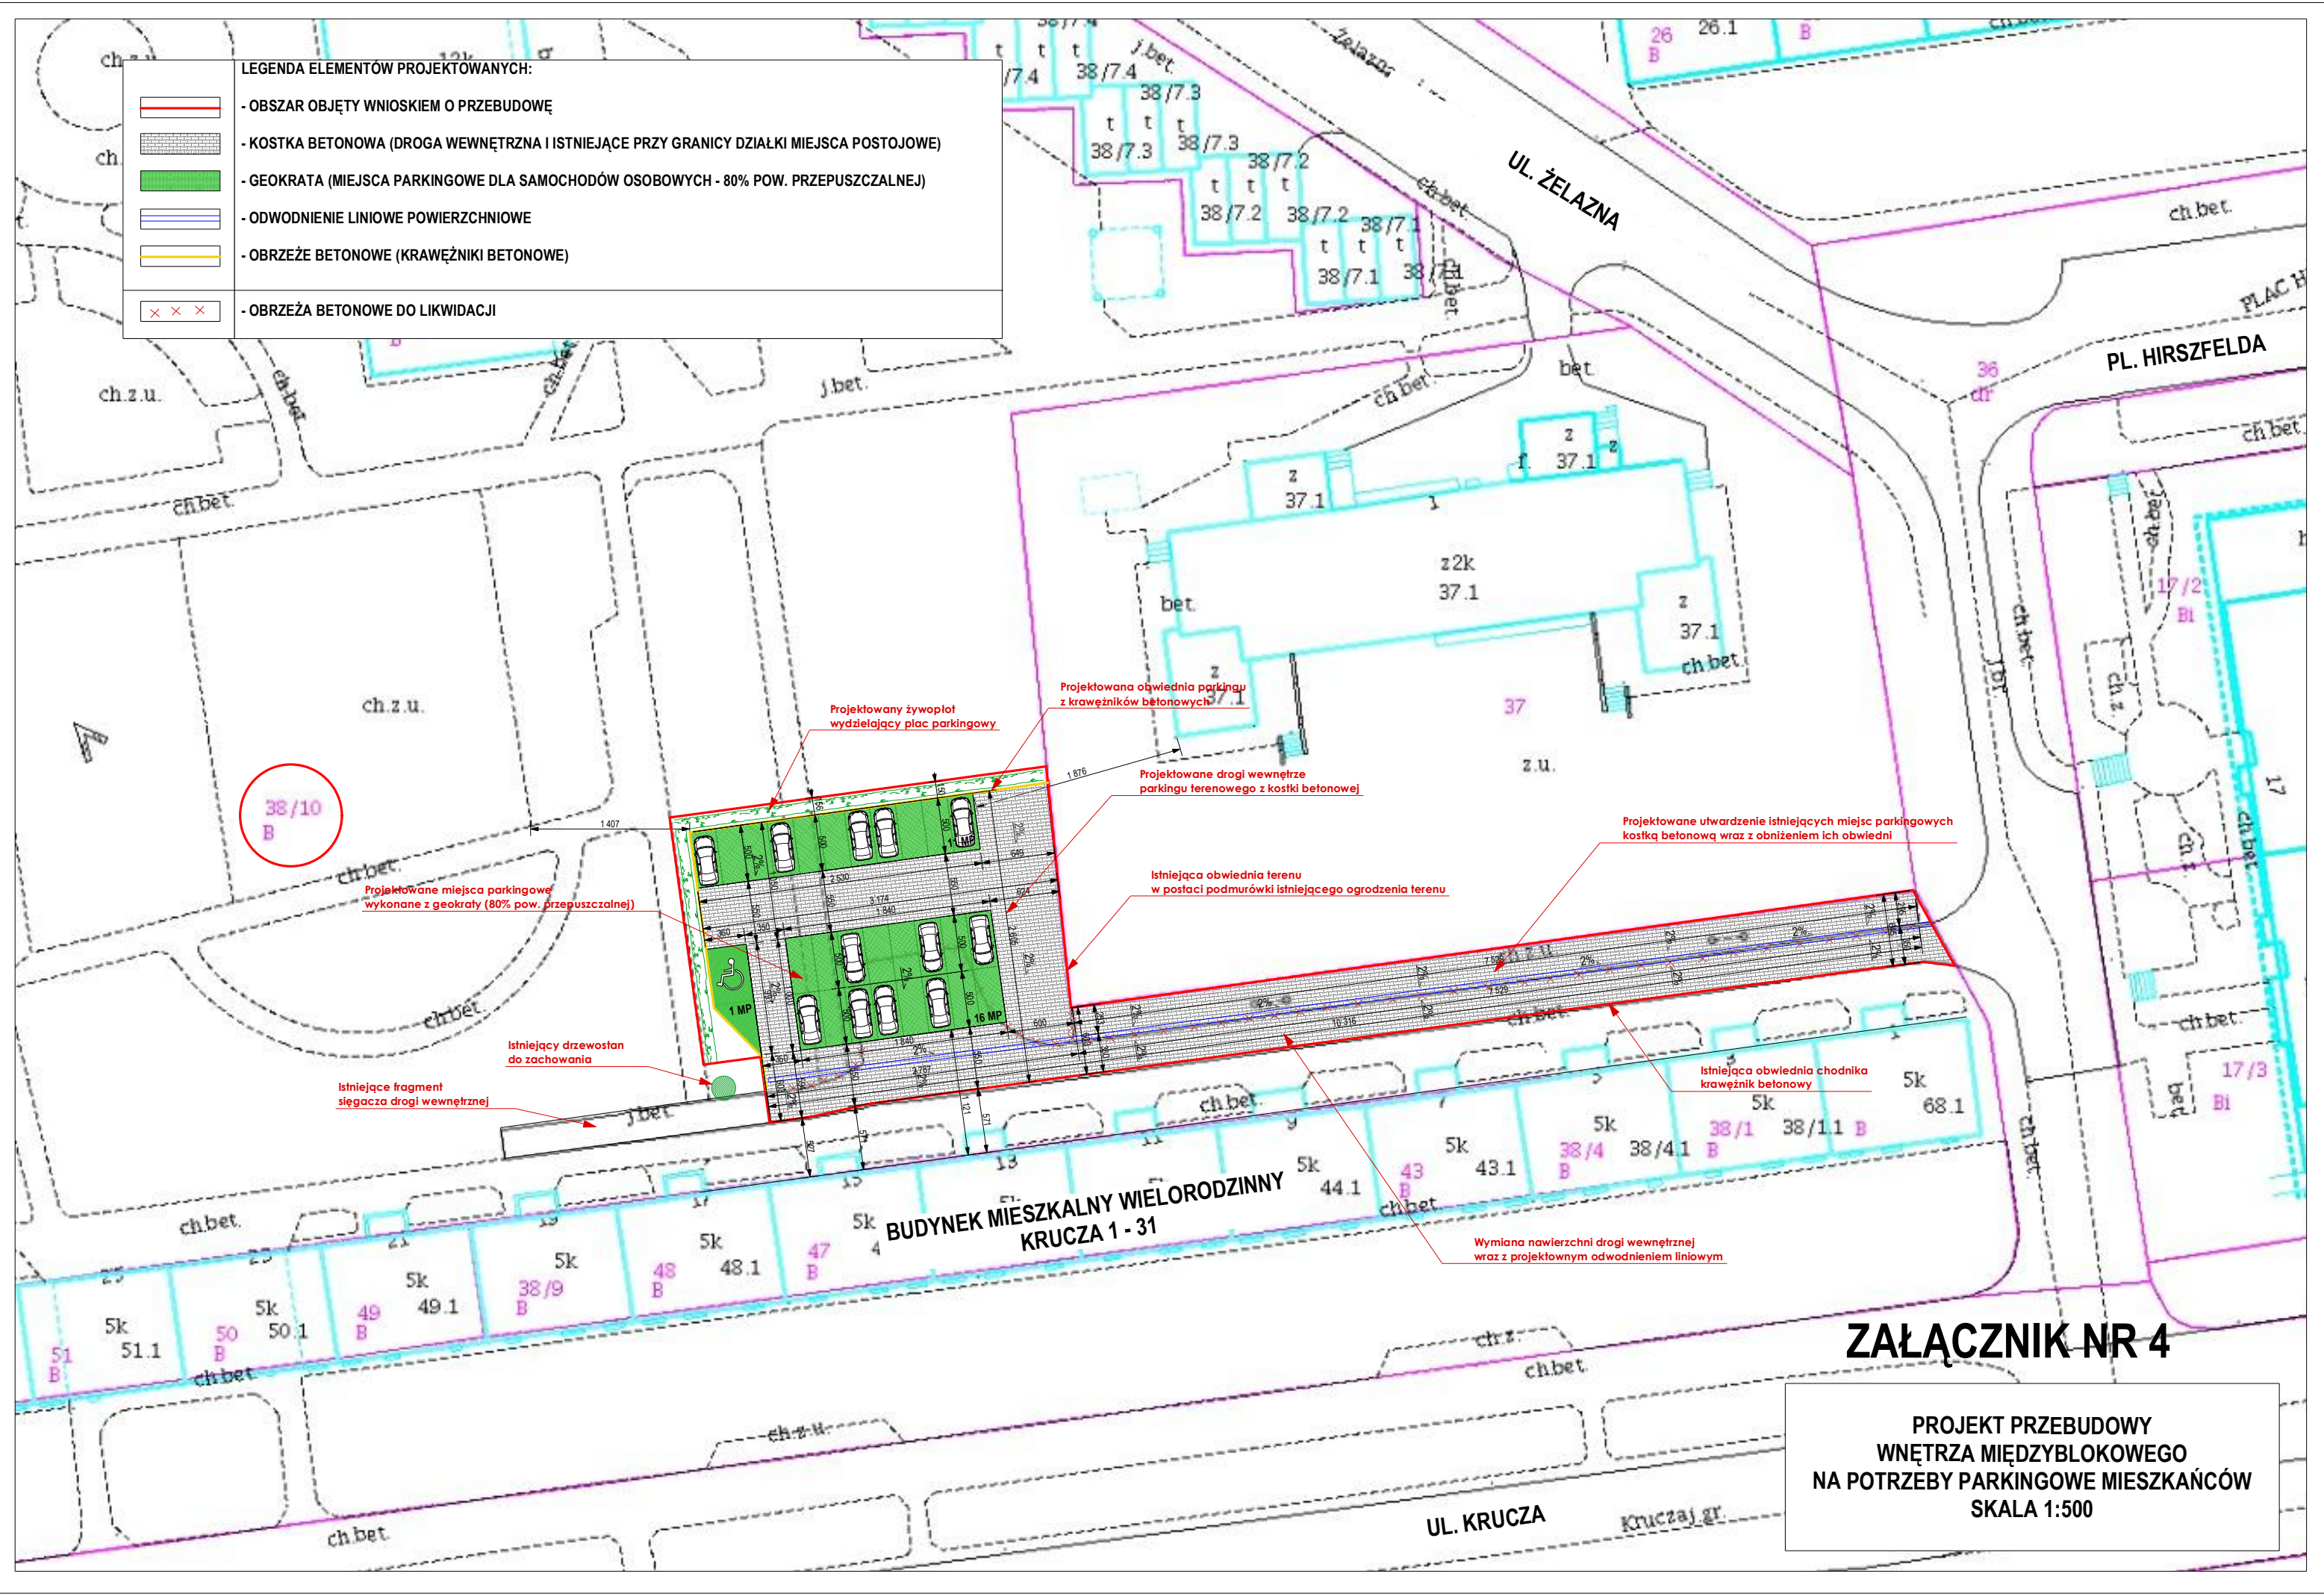

| LEGENDA ELEMENTÓW PROJEKTOWANYCH: |                                                                                          |
|-----------------------------------|------------------------------------------------------------------------------------------|
|                                   | - OBSZAR OBJĘTY WNIOSEM O PRZEBUDOWĘ                                                     |
|                                   | - KOSTKA BETONOWA (DROGA WEWNĘTRZNA I ISTNIEJĄCE PRZY GRANICY DZIAŁKI MIEJSCA POSTOJOWE) |
|                                   | - GEOKRATA (MIEJSCA PARKINGOWE DLA SAMOCHODÓW OSOBOWYCH - 80% POW. PRZEPUSZCZALNEJ)      |
|                                   | - ODWODNIENIE LINIOWE POWIERZCHNIOWE                                                     |
|                                   | - OBRZEŻE BETONOWE (KRAWĘŻNIKI BETONOWE)                                                 |
|                                   | - OBRZEŻA BETONOWE DO LIKWIDACJI                                                         |

38/10  
B

Projektowane miejsca parkingowe  
wykonane z geokraty (80% pow. przepuszczalnej)

Istniejący drzewostan  
do zachowania

Istniejące fragment  
sięgacza drogi wewnętrznej

Projektowany żywopłot  
wydzielający plac parkingowy

Projektowana obwódka parkingu  
z krawężników betonowych

Projektowane drogi wewnętrzne  
parkingu terenowego z kostki betonowej

Istniejąca obwódka terenu  
w postaci podmurówki istniejącego ogrodzenia terenu

Projektowane utwardzenie istniejących miejsc parkingowych  
kostką betonową wraz z obniżeniem ich obwiedni

Istniejąca obwódka chodnika  
krawężnik betonowy

Wymiana nawierzchni drogi wewnętrznej  
wraz z projektownym odwodnieniem liniowym

BUDYNEK MIESZKALNY WIELORODZINNY  
KRUCZA 1 - 31

ZAŁĄCZNIK NR 4

PROJEKT PRZEBUDOWY  
WNĘTRZA MIĘDZYBLOKOWEGO  
NA POTRZEBY PARKINGOWE MIESZKAŃCÓW  
SKALA 1:500