
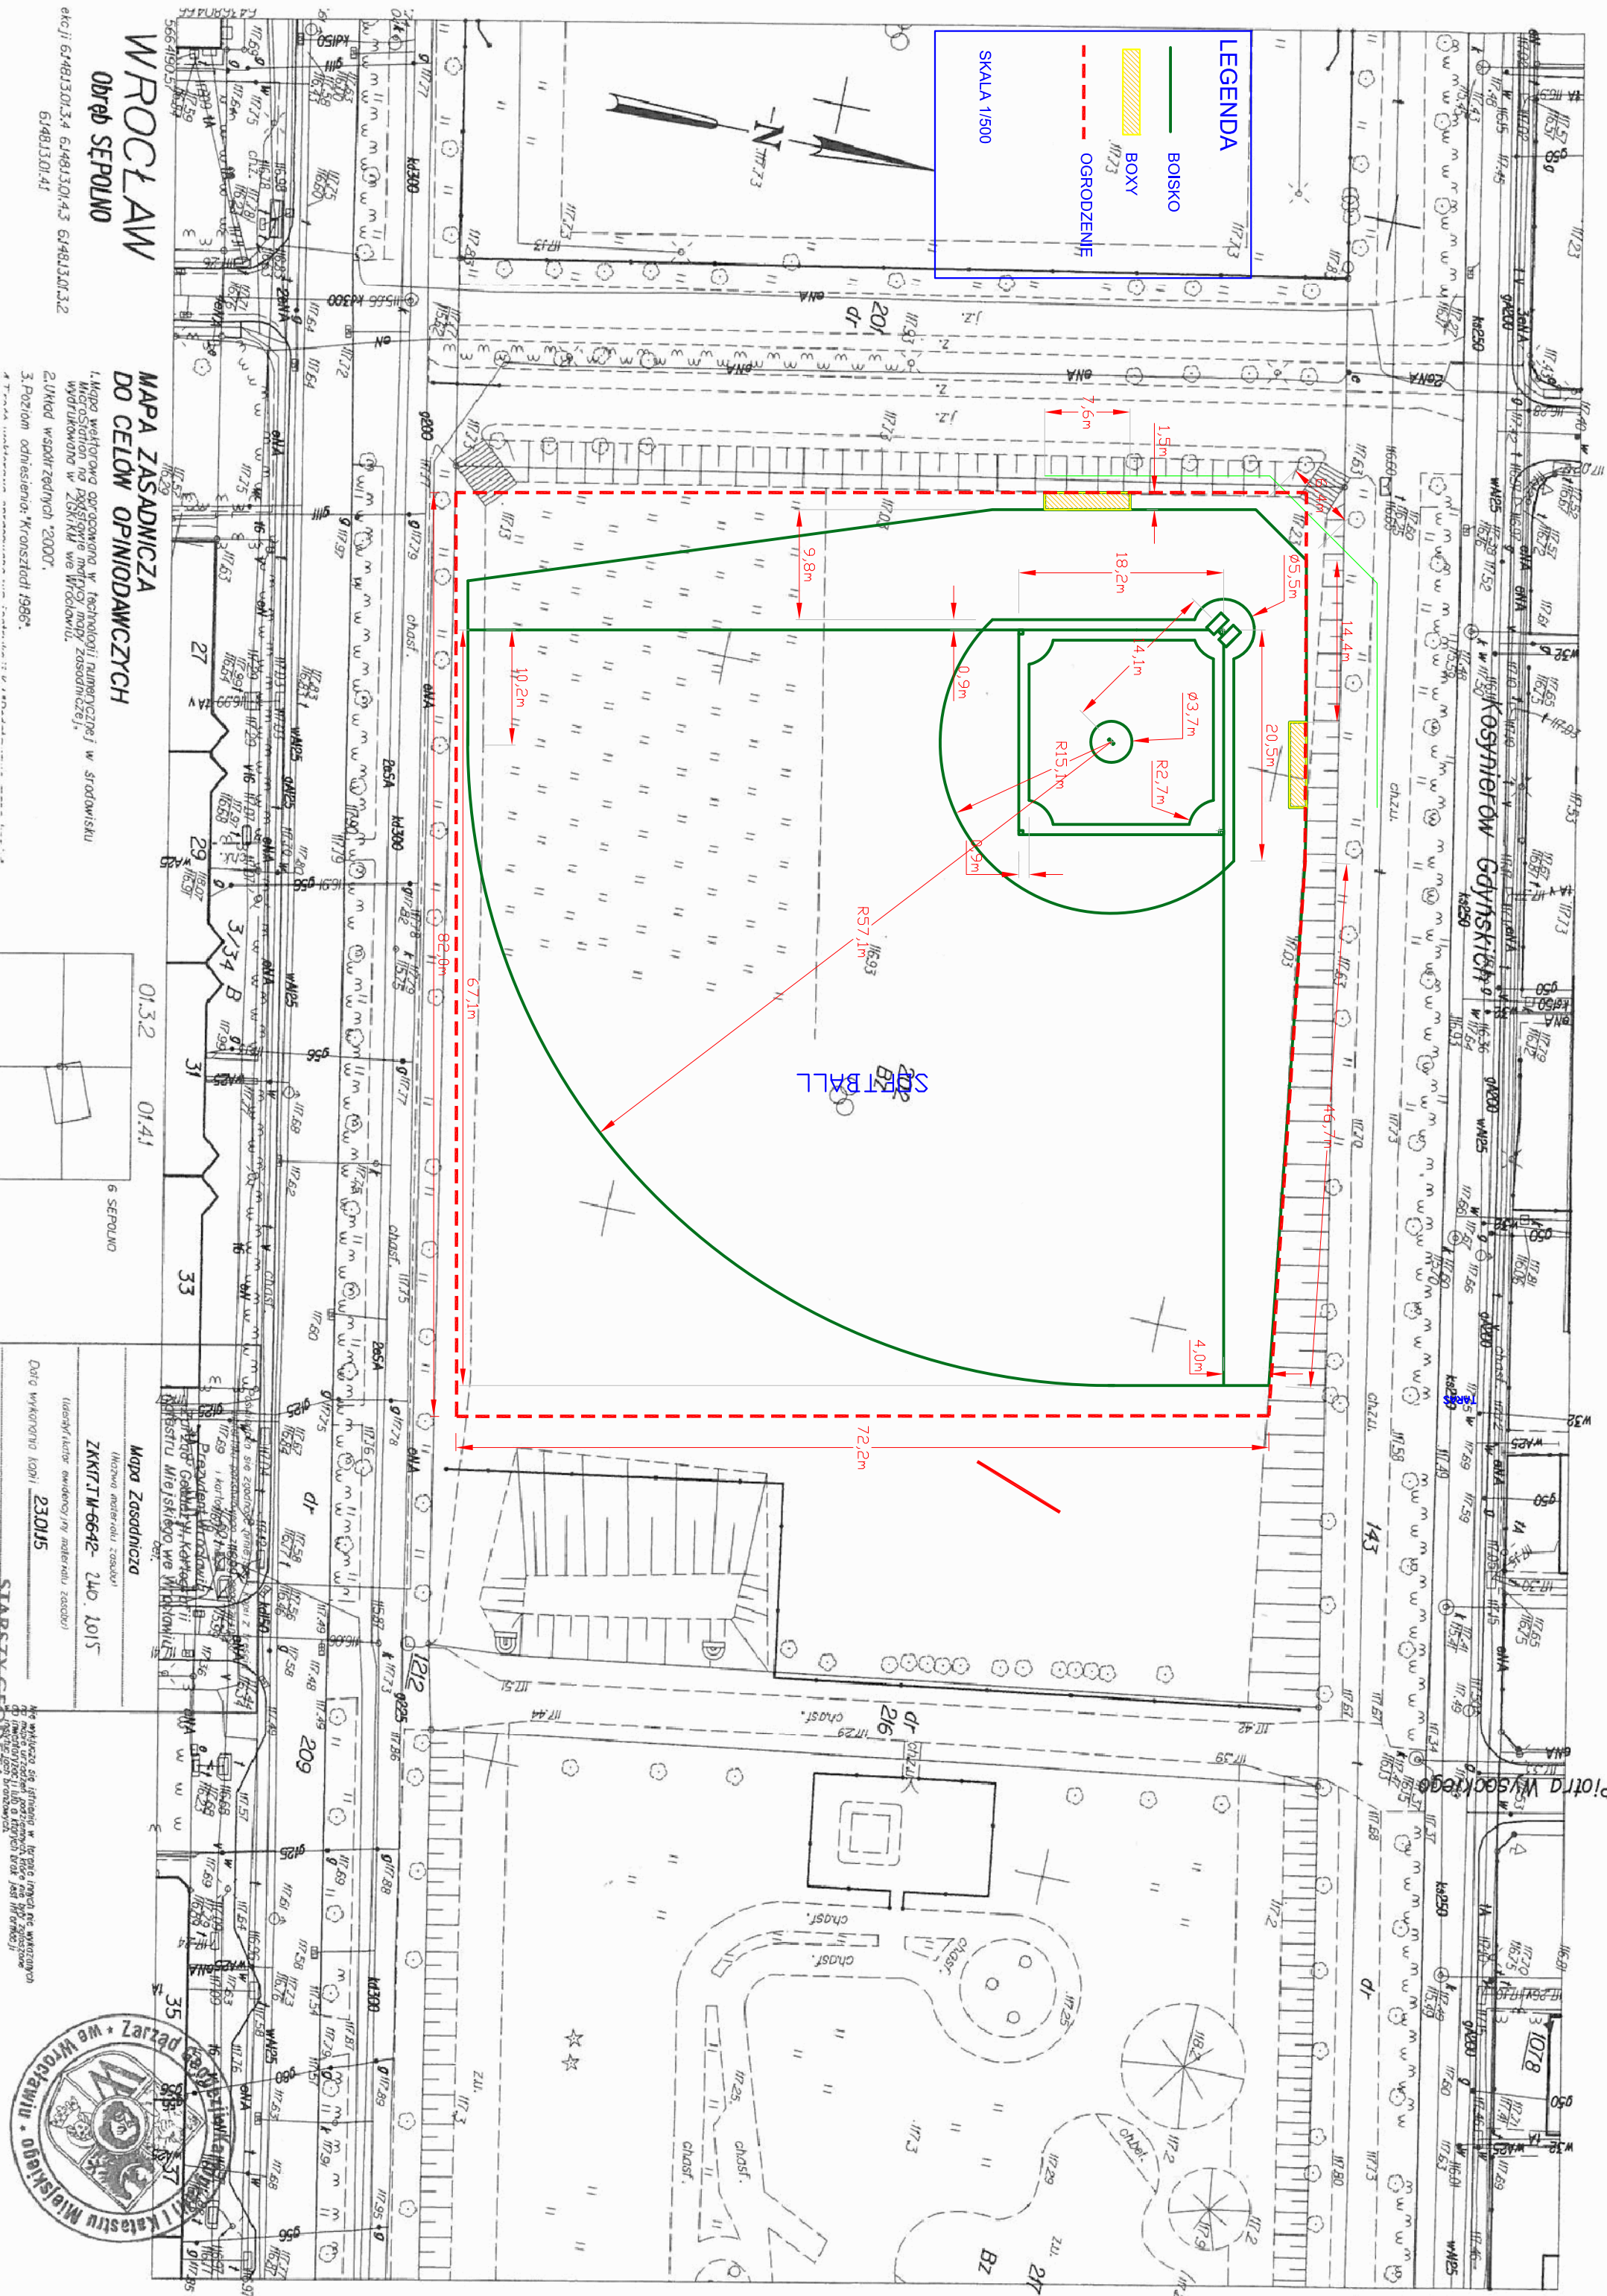


LEGENDA

- BOISKO
- BOXY
- OGRODZENIE

SKALA 1/500

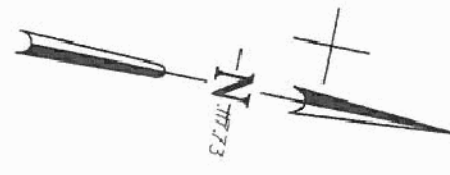


WROCŁAW

Obwód SĘPOLNO

MAPA ZASADNICZA DO CELÓW OPINIODAWCZYCH

1. Mapa wektorowa opracowana w technologii numerycznej w środowisku Macromedia na podstawie metrycz mapy zasadniczej, wydrukowana w ZSKRIK w Wrocławiu.
2. Układ współrzędnych "2000".
3. Poziom odniesienie: Krasztadt 1986.

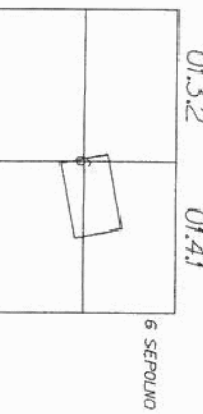

Mapa Zasadnicza
(Innowe materiału zosadu)

ZAKR. JM-0642- 240. 1015

Identyfikator ewidencyjny materiału zasadni:

Dane wykonania kopii: 23.01.15







