


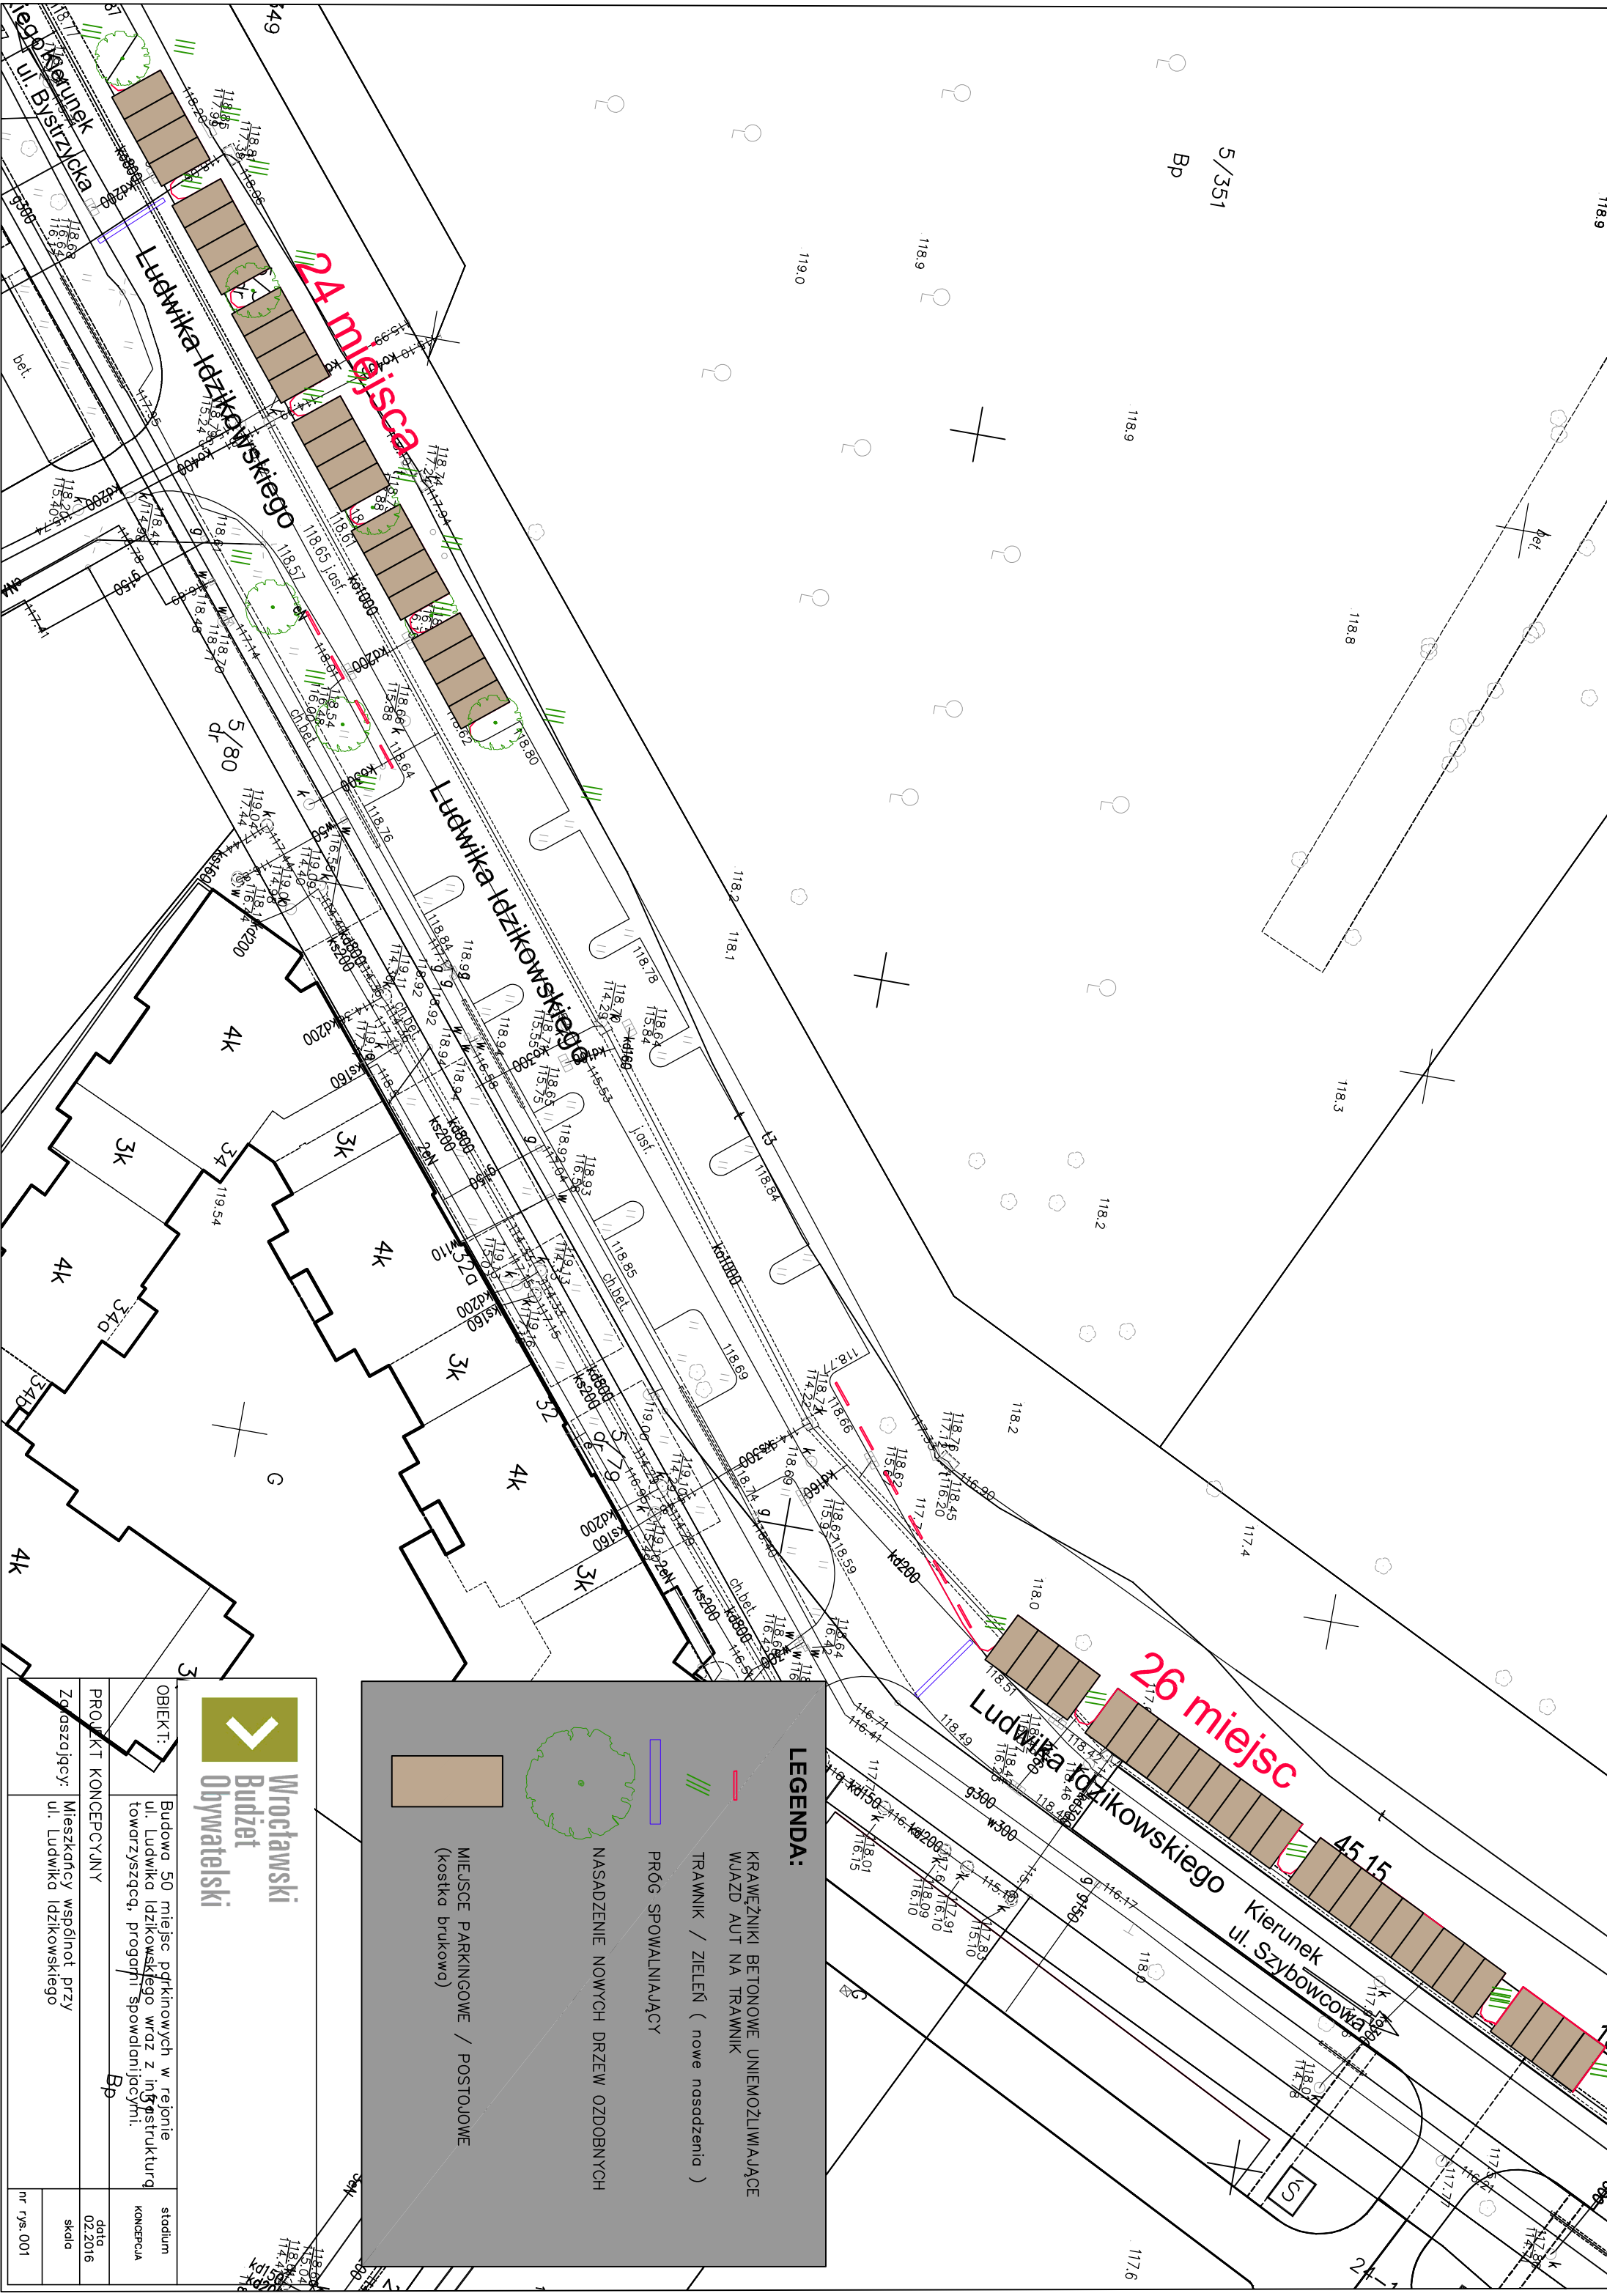

Wrocławski Budżet Obywatelski	
OBIEKT:	Budowa 50 miejsc parkingowych w rejonie ul. Ludwika Idzikowskiego wraz z infrastrukturą towarzyszącą, progami spowalniającymi.
PROJEKT KONCEPCYJNY	Bp
Zgłaszający:	Mieszkańcy wspólnot przy ul. Ludwika Idzikowskiego
nr rys. 001	
stadium Koncepcja	
data 02.2016	
skala	

LEGENDA:

KRAWEŹNIKI BETONOWE UNIEMOŻLIWIAJĄCE WJAZD AUT NA TRAWNIK

TRAWNIK / ZIELEŃ (nowe nasadzenia)

PROG SPOWALNIAJĄCY

NASADZENIE NOWYCH DRZEW OZDOBNYCH

MIĘSCIE PARKINGOWE / POSTOJOWE (kostka brukowa)