


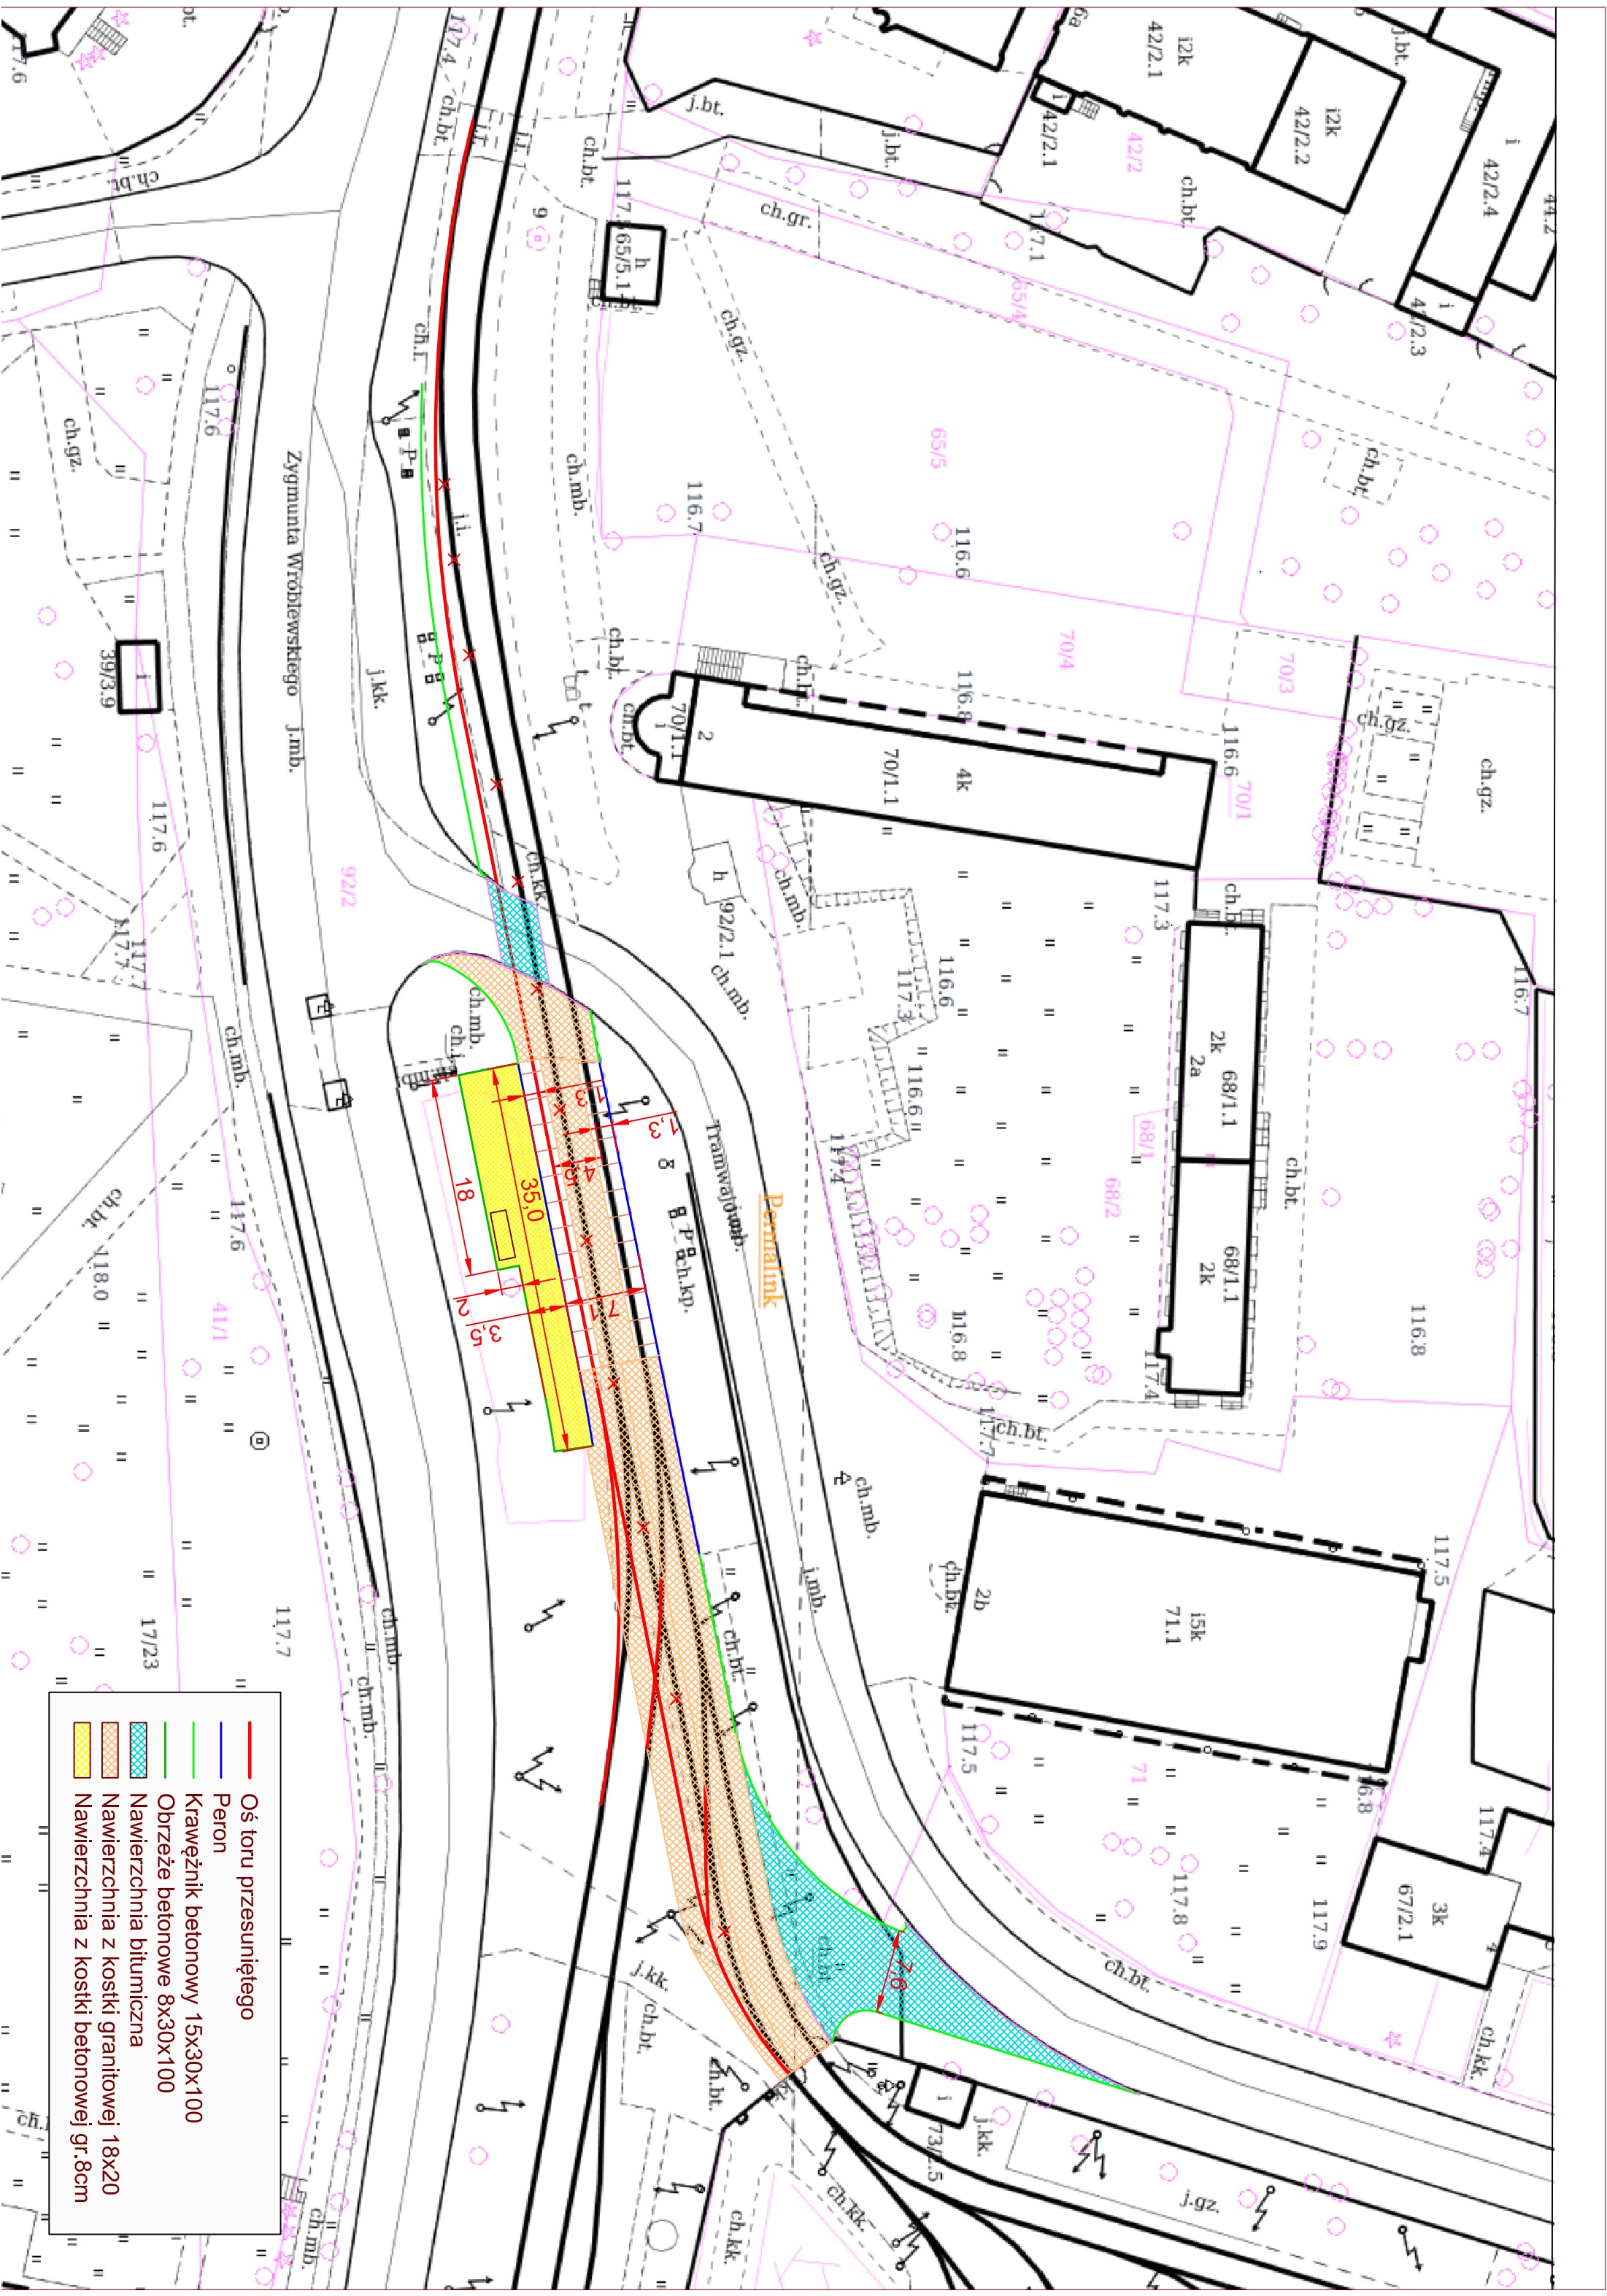

- Oś toru przesuniętego
- Peron
- Krawężnik betonowy 15x30x100
- Obrzeże betonowe 8x30x100
- Nawierzchnia bitumiczna
- Nawierzchnia z kostki granitowej 18x20
- Nawierzchnia z kostki betonowej gr.8cm