


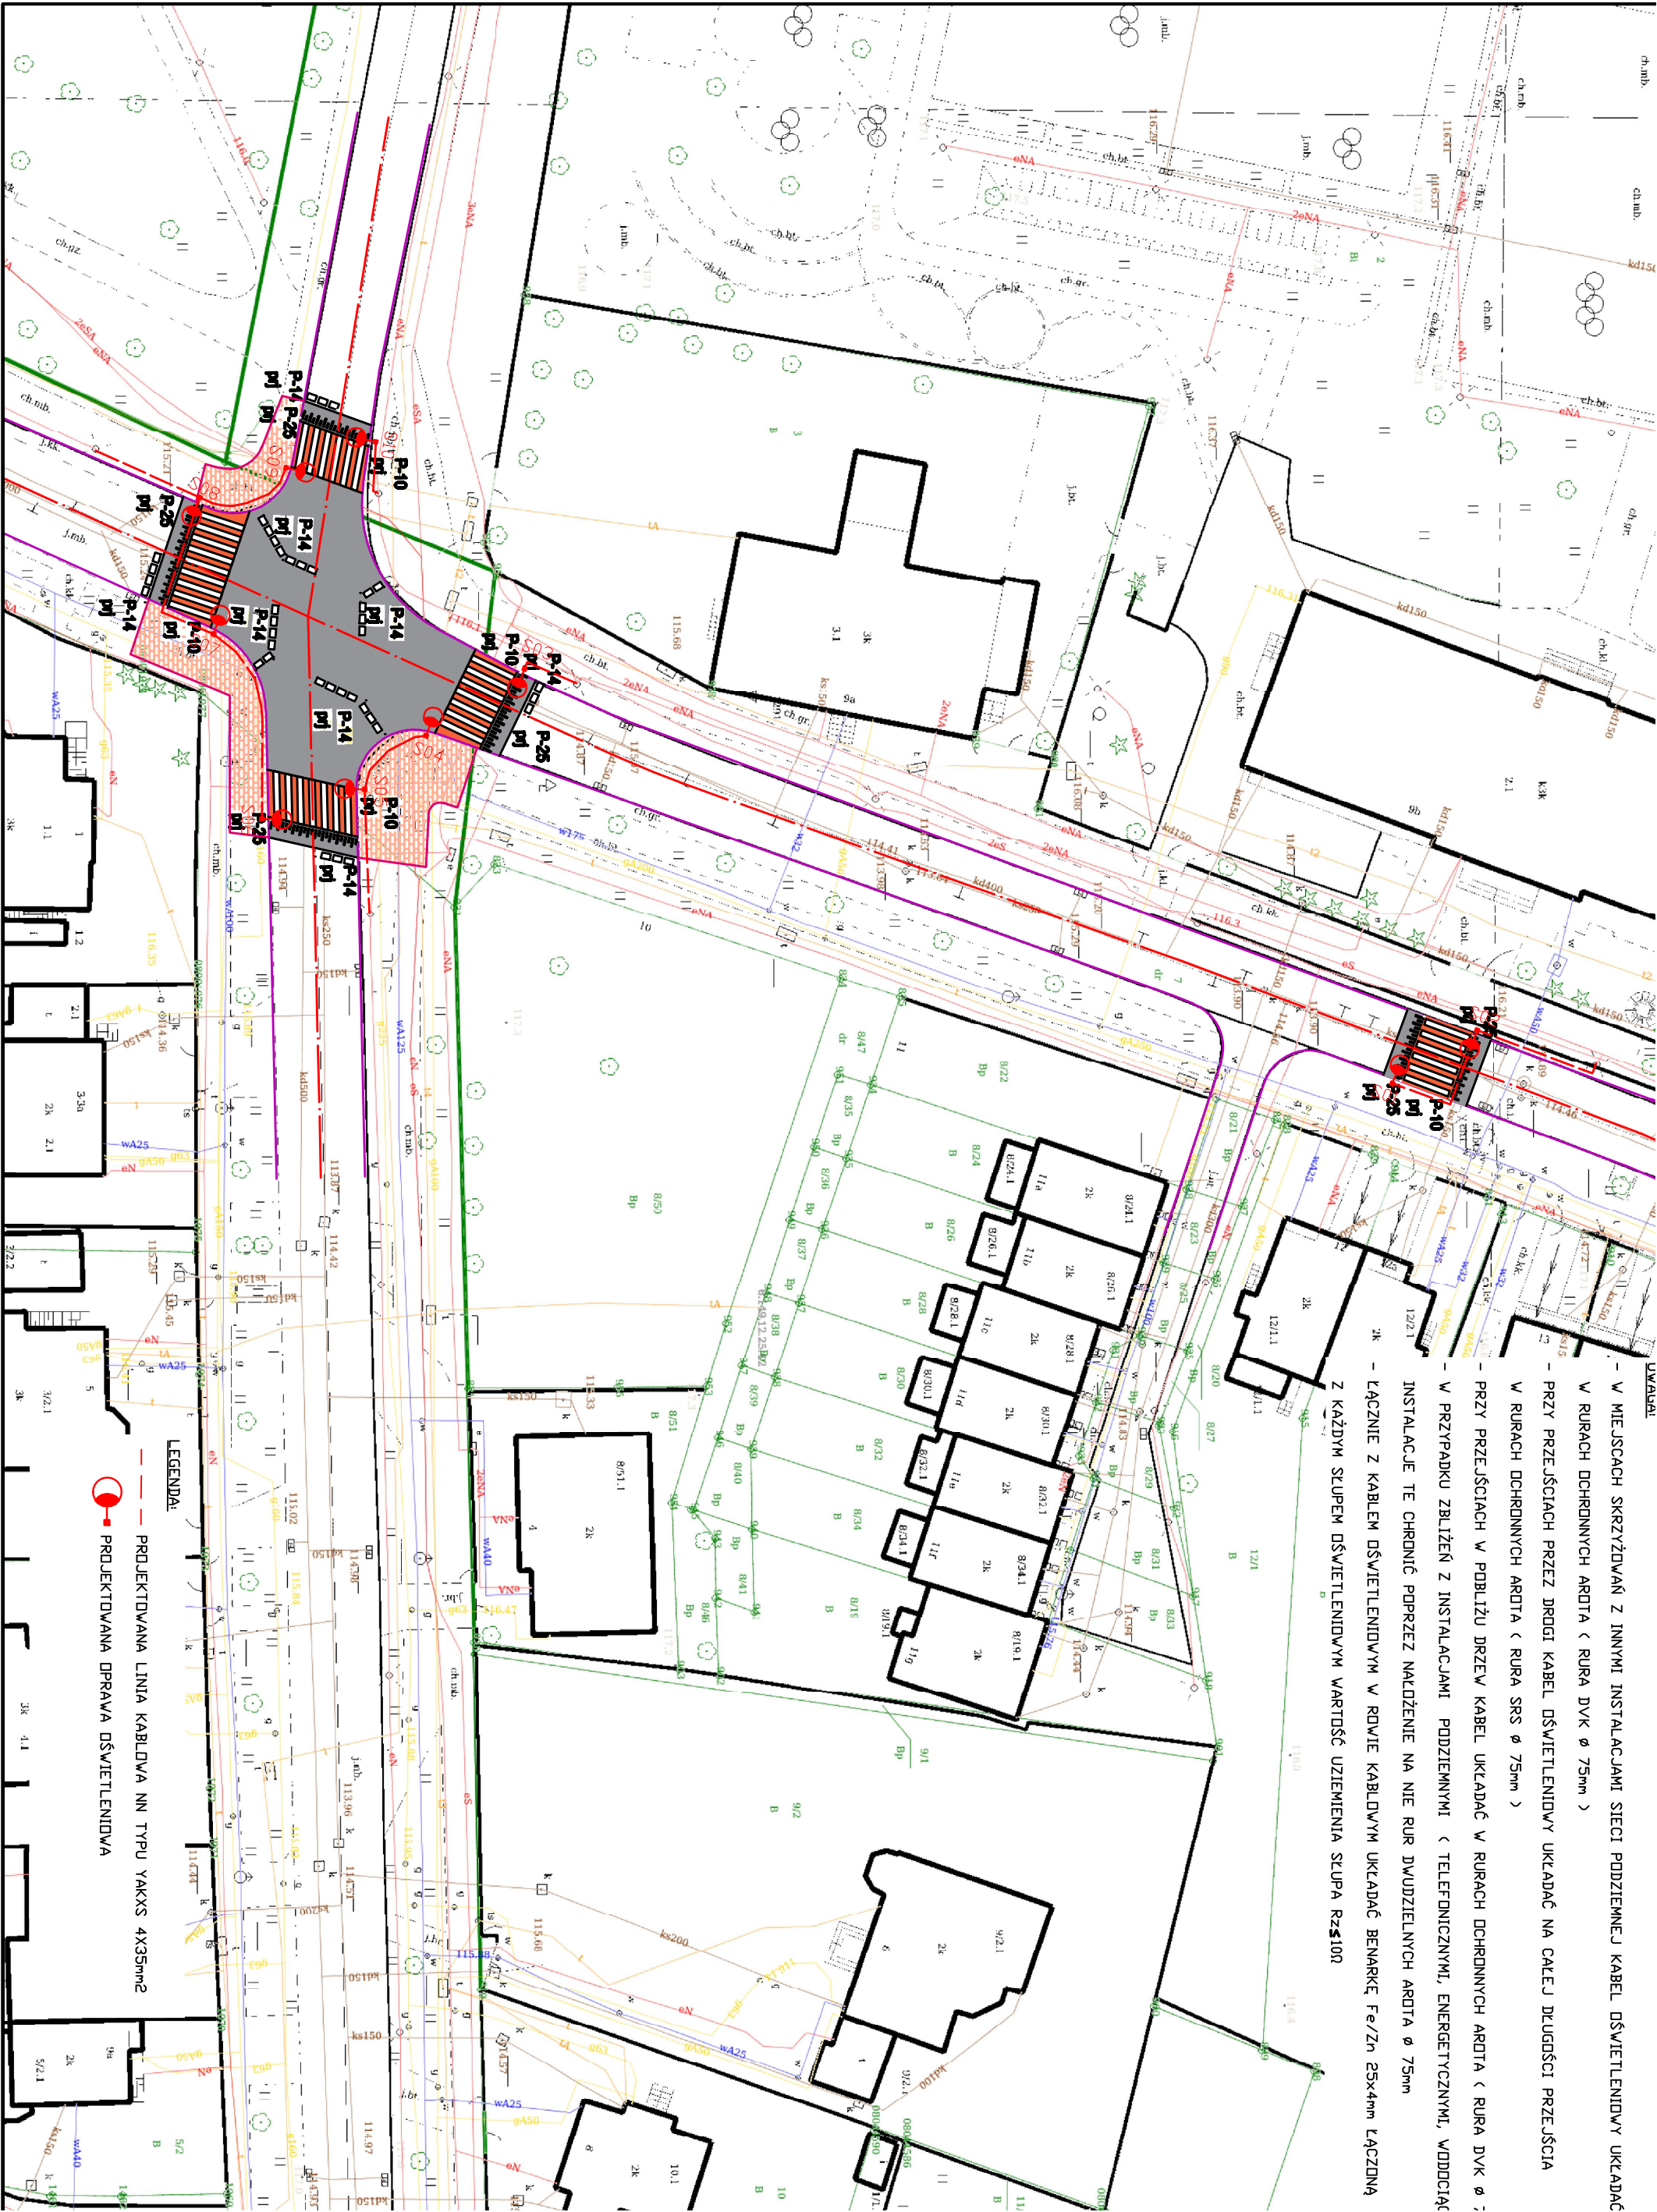

UWAGI:

- W MIEJSCACH SKRZYŻOWAŃ Z INNYMI INSTALACJAMI SIECI PODZIEMNEJ KABEL OŚWIETLENIOWY UKŁADAĆ W RURACH DOCHRONNYCH AROTA (RURA DYK Ø 75mm)
- PRZY PRZESZCIECIACH PRZEZ DROGI KABEL OŚWIETLENIOWY UKŁADAĆ NA CAŁEJ DŁUGOŚCI PRZESZCIECIA W RURACH DOCHRONNYCH AROTA (RURA SRS Ø 75mm)
- PRZY PRZESZCIECIACH W PODLIŻU DRZEW KABEL UKŁADAĆ W RURACH DOCHRONNYCH AROTA (RURA DYK Ø 75mm)
- W PRZYPADKU ZBLIŻEŃ Z INSTALACJAMI PODZIEMNYMI (TELEFONICZNYMI, ENERGETYCZNYMI, WODOCIAŁ INSTALACJE TE CHRONIĆ POPRZEC NAŁOŻENIEM NA NIE RUR DWUDZIELNYCH AROTA Ø 75mm
- ŁĄCZNIE Z KABELEM OŚWIETLENIOWYM W RÓWIE KABLOWYM UKŁADAĆ BENARKĘ Fe/Zn 25x4mm ŁĄCZONĄ Z KAŻDYM STUPEM OŚWIETLENIOWYM WARTOŚĆ UZIEMIENIA STUPA RZ5100

LEGENDA:

- PROJEKTOWANA LINIA KABLOWA NN TYPU YAKXS 4X35mm²
- PROJEKTOWANA DRAWA OŚWIETLENIOWA