



istniejąca powierzchnia z k.	dot	Hd/land
------------------------------	-----	---------

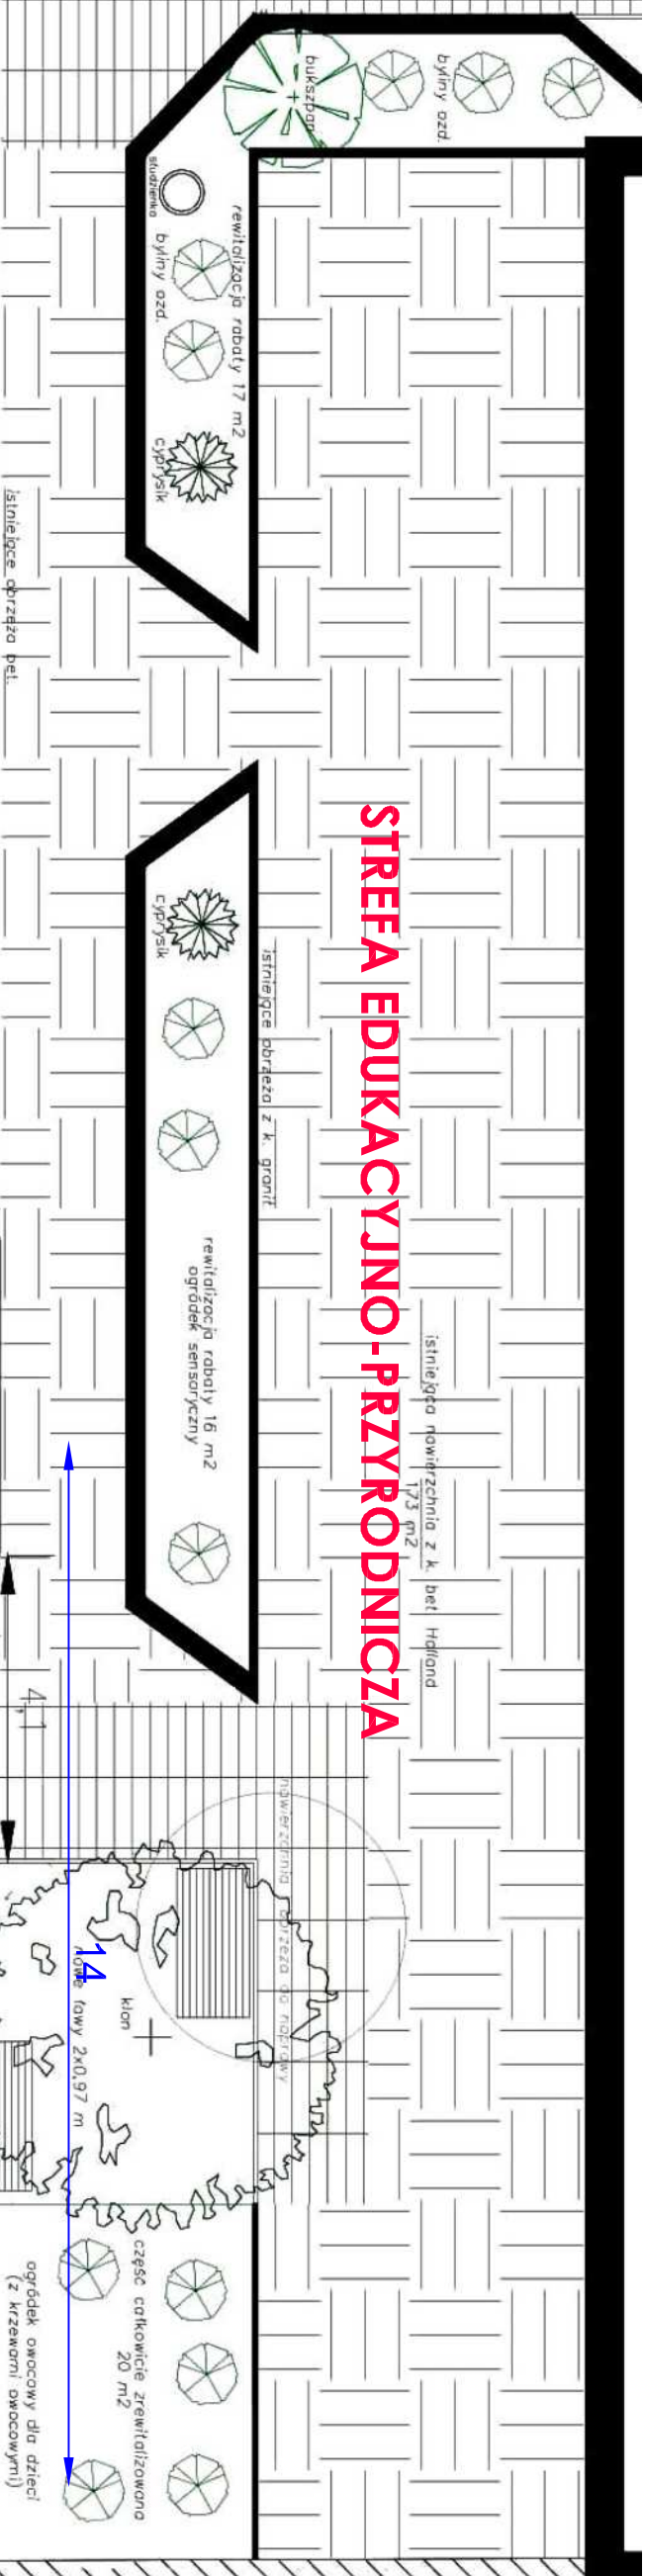

STREFA WYPOCZYNKU

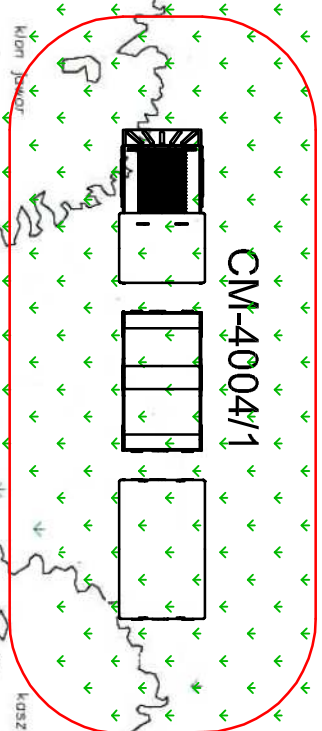

STREFA ZABAWY

