


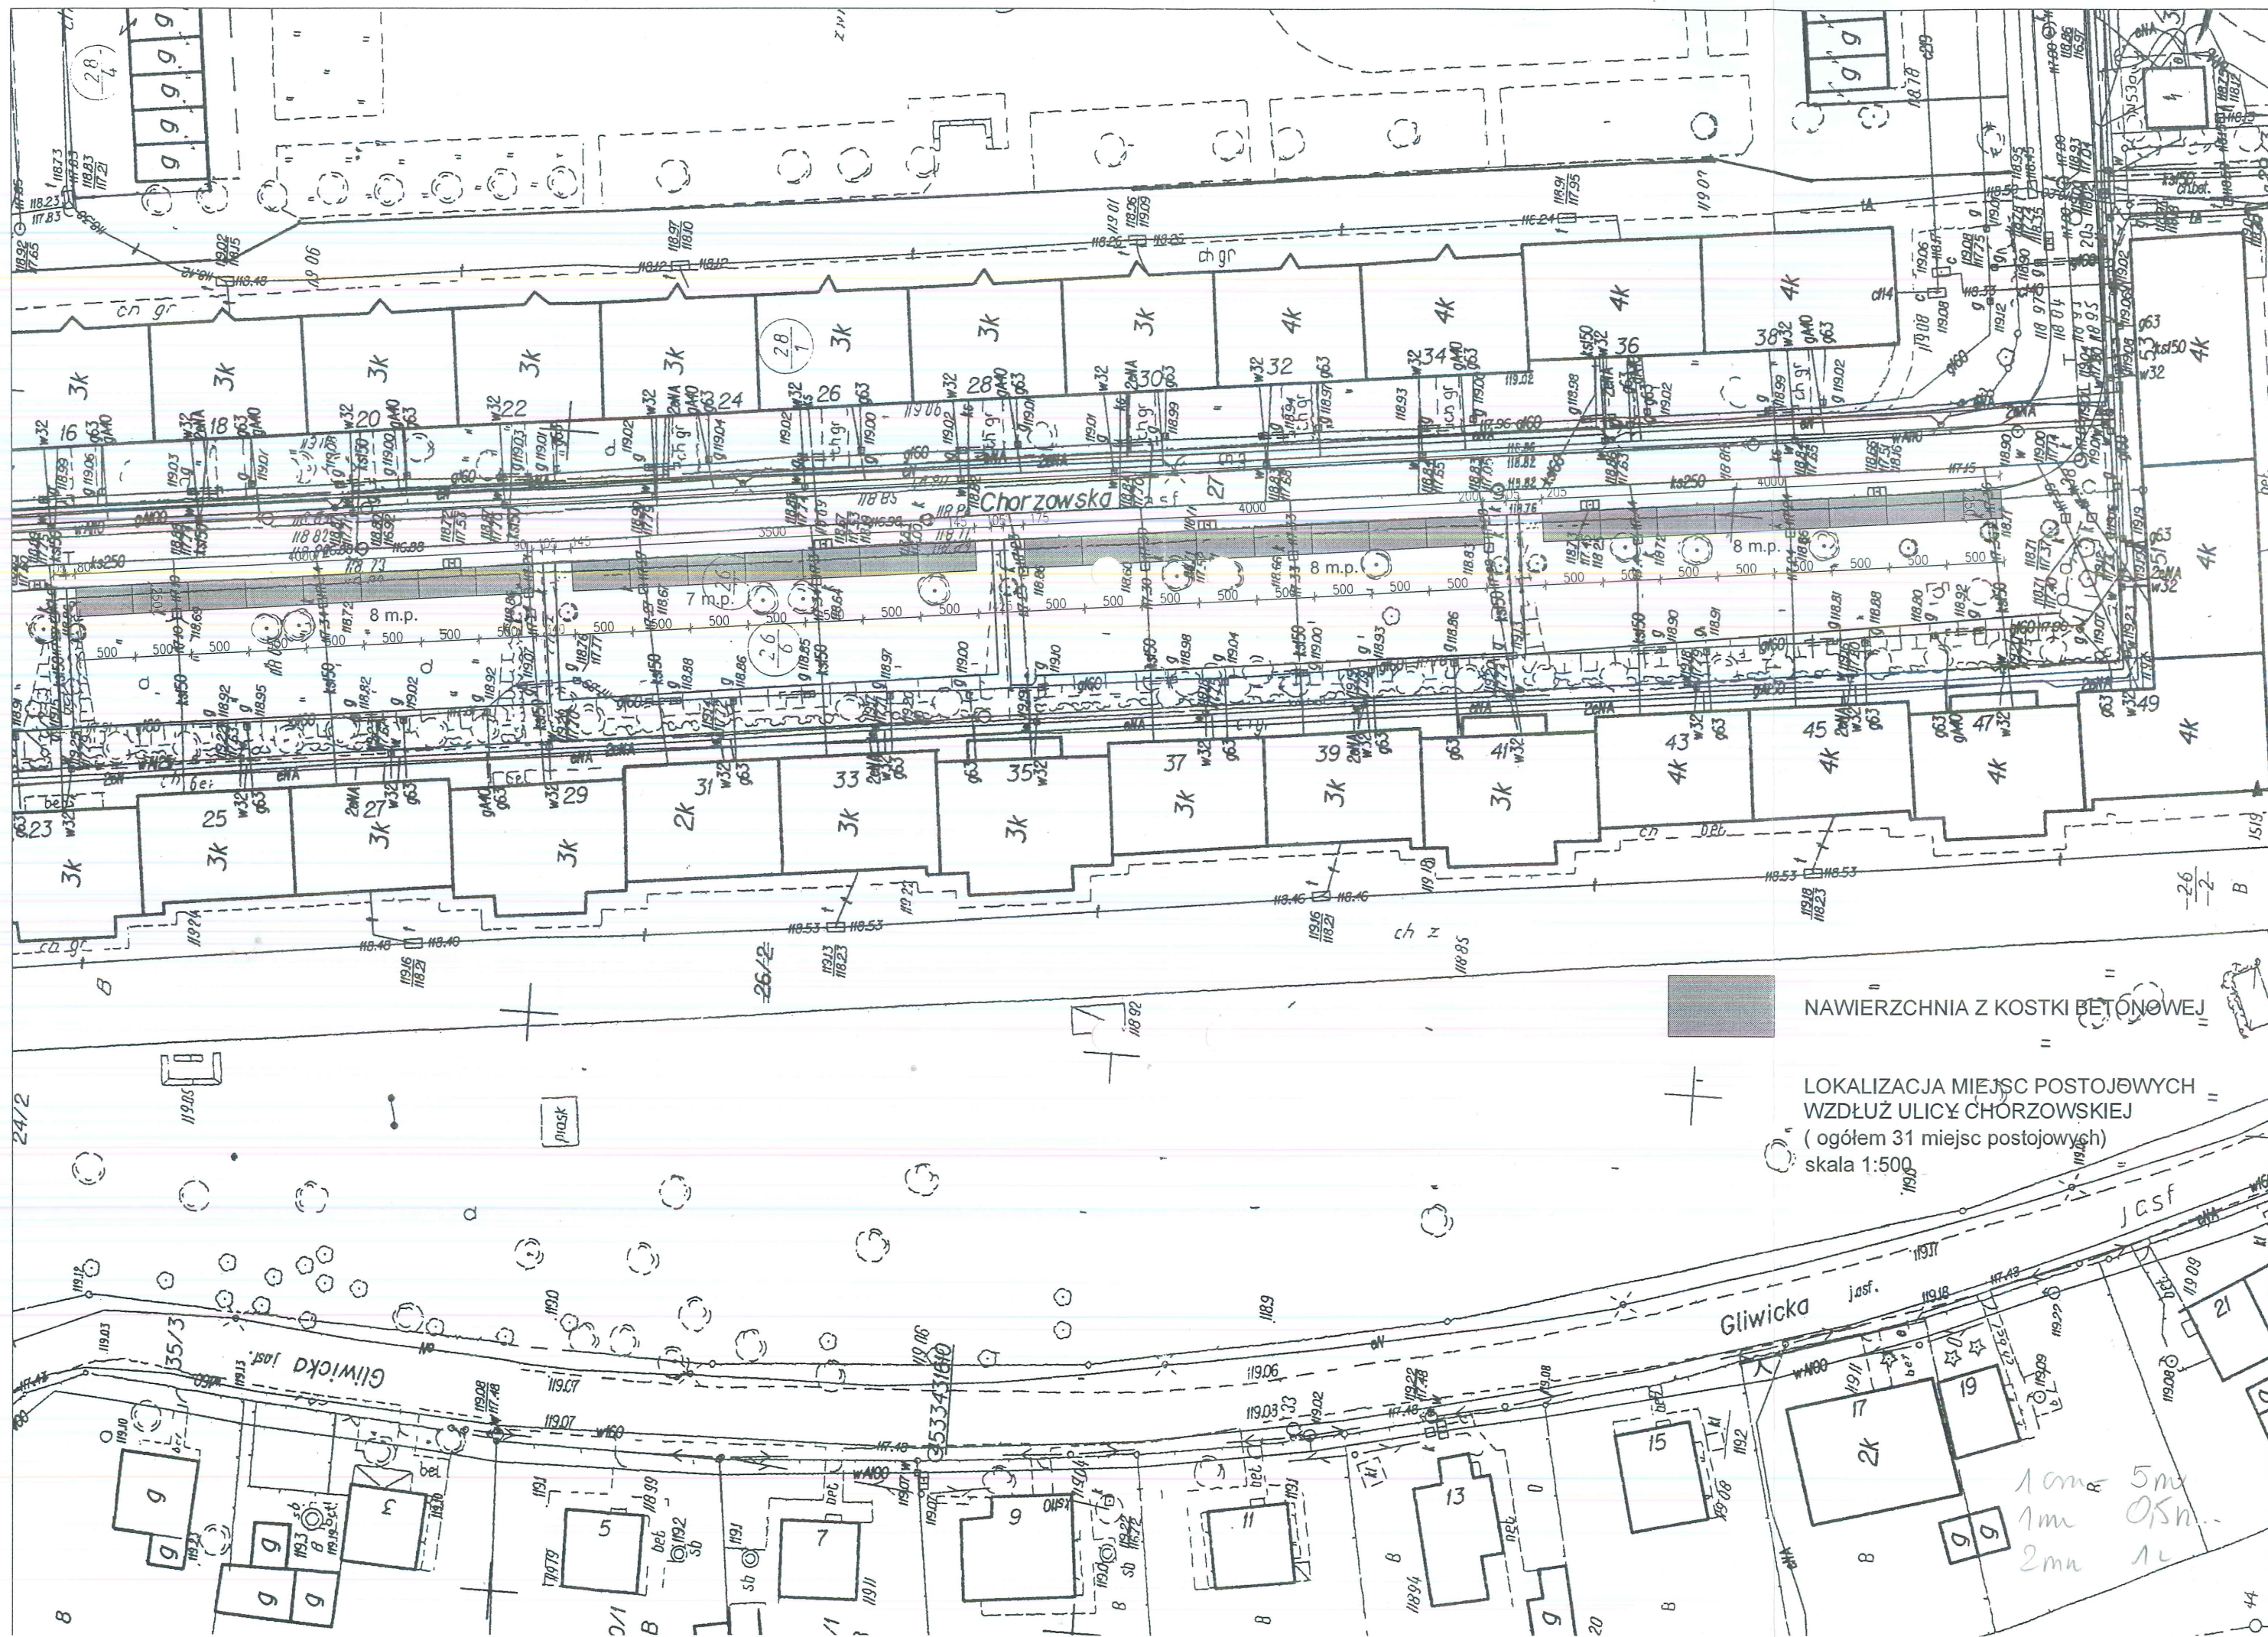

NAWIERZCHNIA Z KOSTKI BETONOWEJ

LOKALIZACJA MIEJSC POSTOJOWYCH
WZDŁUŻ ULICY CHORZOWSKIEJ
(ogółem 31 miejsc postojowych)
skala 1:500

10m 5m
1m 0.5m
2m 1m