



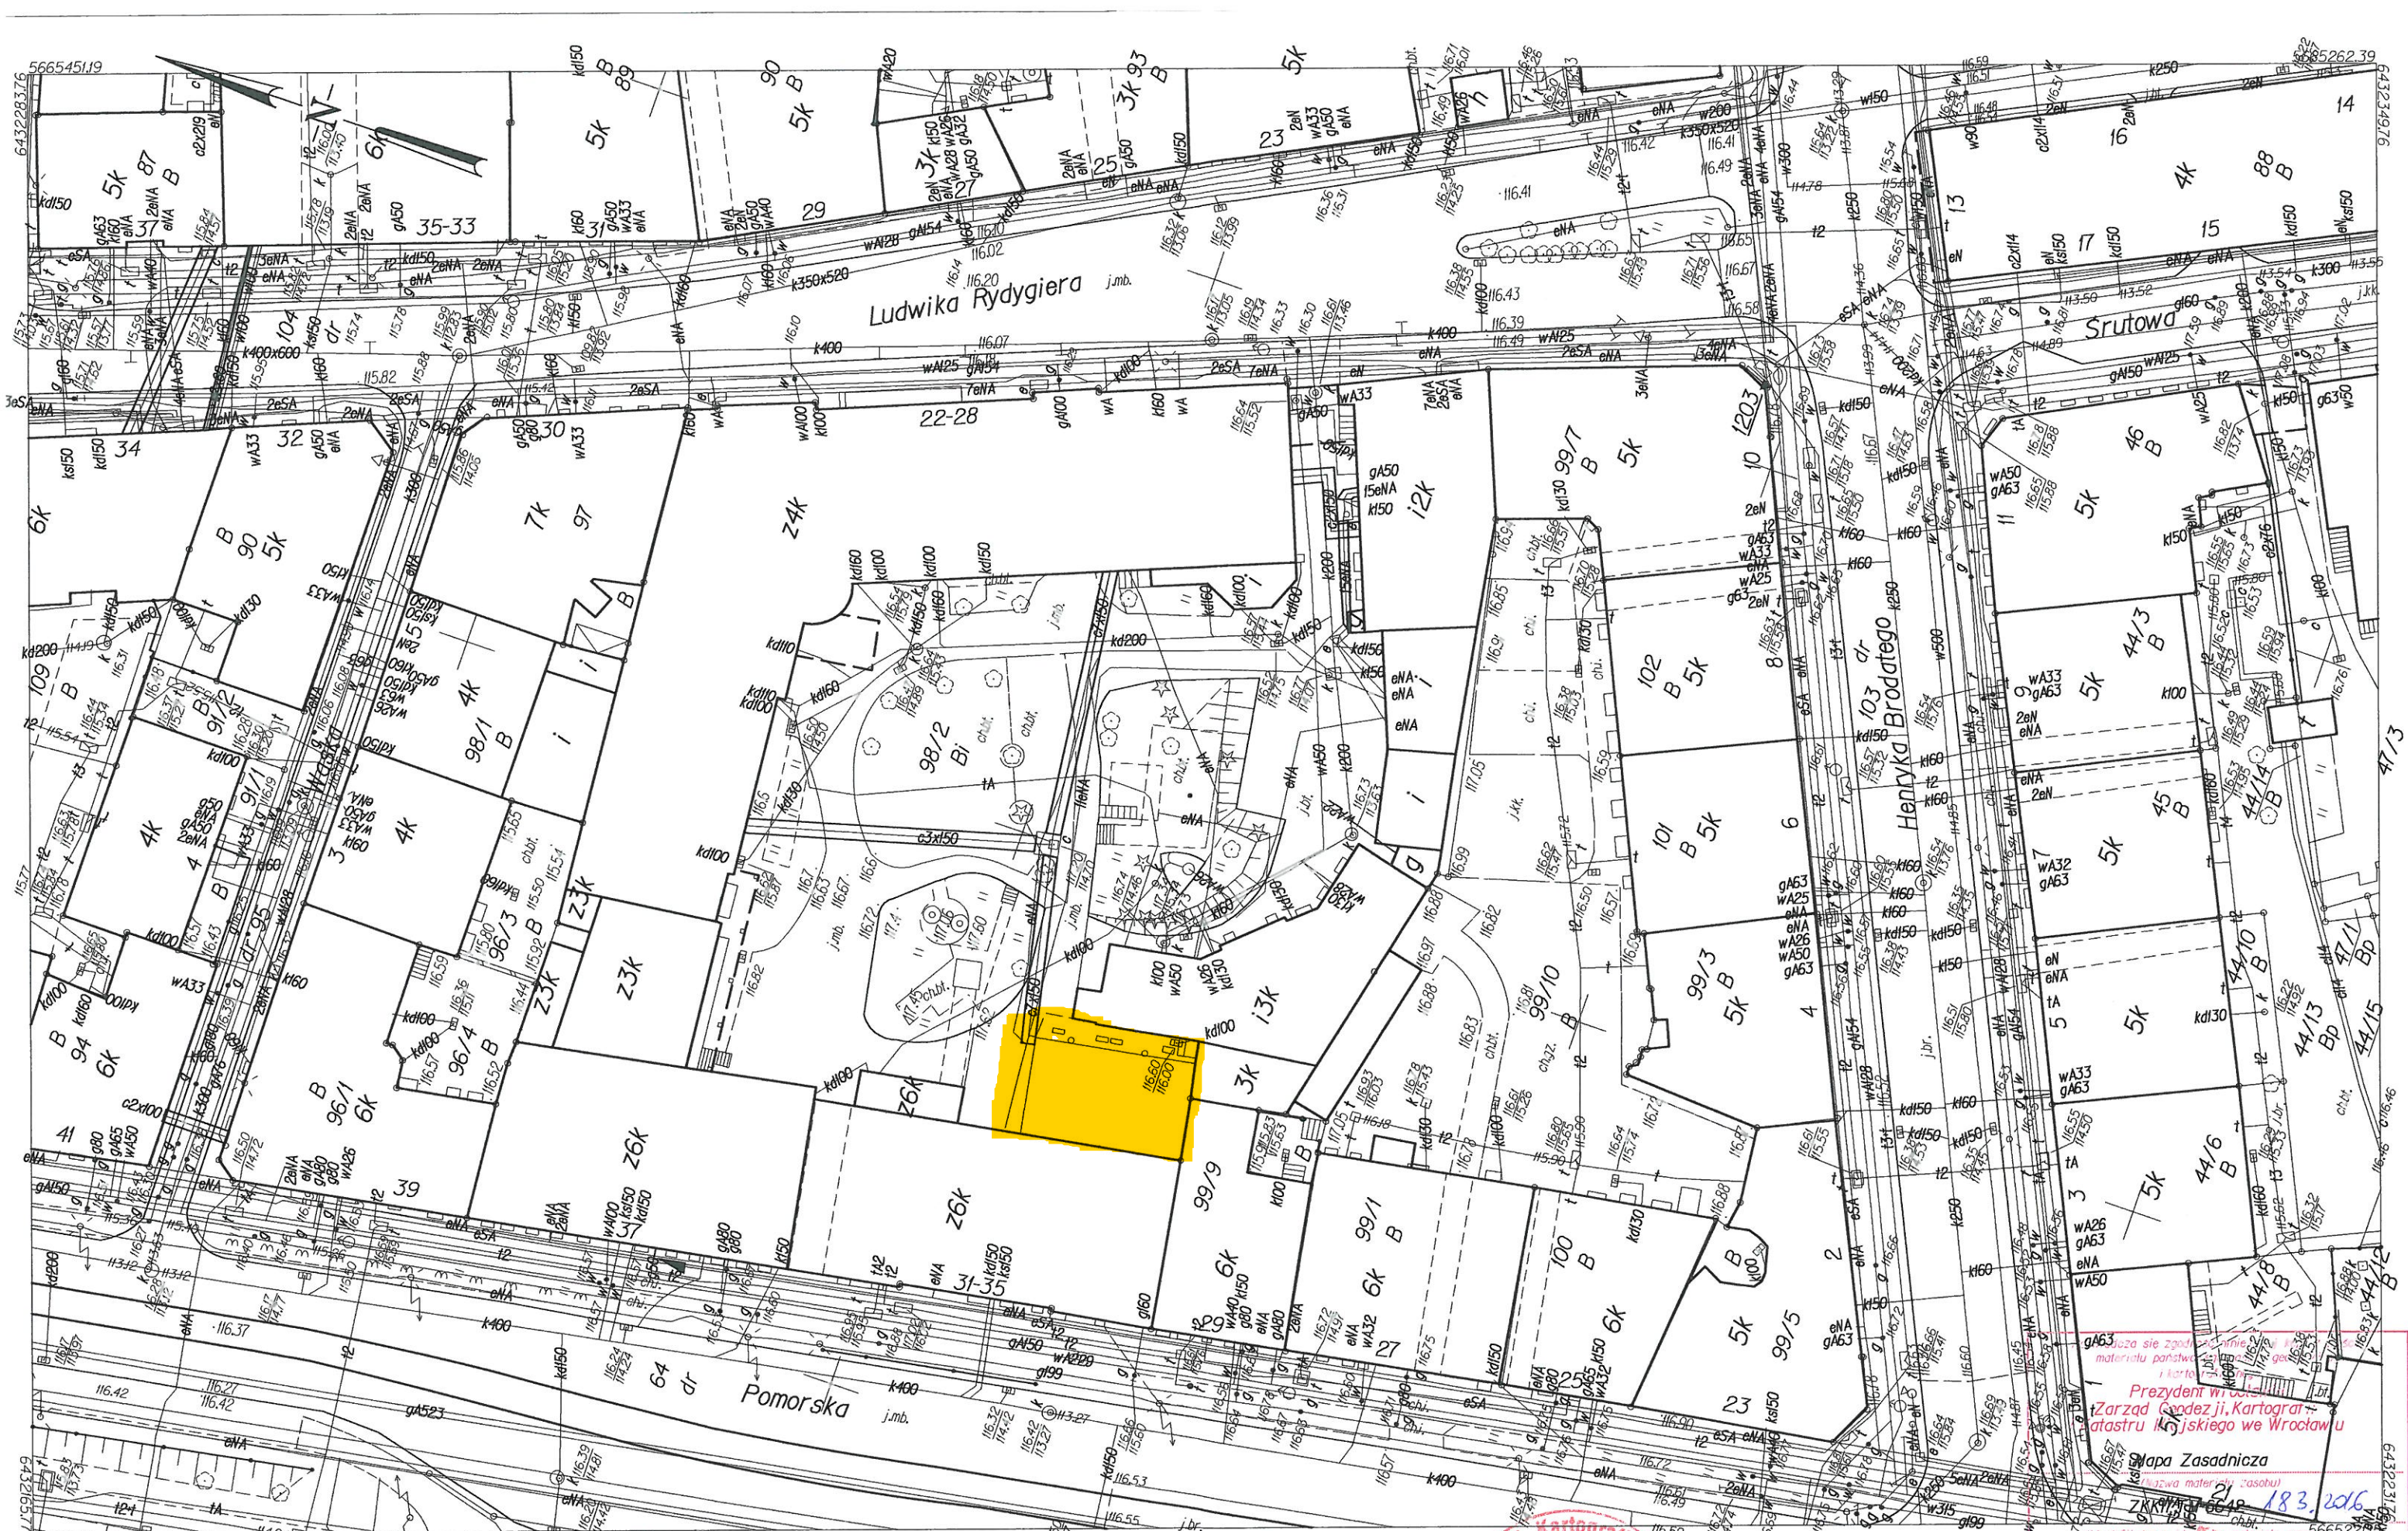

WROCLAW
Obręb PLAC GRUNWALDZKI
Nr sekcji 6149J2.23.4.3 6149J2.23.4.1

MAPA ZASADNICZA
DO CELÓW OPINIODAWCZYCH
1. Mapa wektorowa opracowana w technologii numerycznej w środowisku MicroStation na podstawie matrycy mapy zasadniczej, wydrukowana w ZGKiKM we Wrocławiu.
2. Układ współrzędnych "2000".
3. Poziom odniesienia: "Kronsztadt 1986".

Skala 1:500

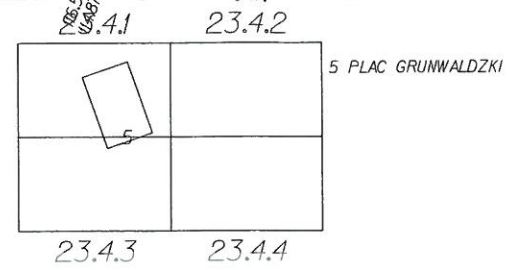

Przebieg linii granicznych i linii rozgraniczających terenów państwowych i terenów publicznych
Zarząd Geodezji, Kartografii i Katastru Miasta Wrocław
Mapa Zasadnicza
(nazwa materiału zasobu)
ZKPiKM 664P-18.3.2016
Data wykonania kopii: 18.01.16
(imię, nazwisko i podpis osoby reprezentującej organ)

Nie wyklucza się istnienia w terenie innych nie wykazanych na mapie urządzeń podziemnych, które nie były zgłoszone do inwentaryzacji lub o których brak jest informacji w instytucjach branżowych.

ZKKPiT.W-6642-