



KONCEPCJA ZAGOSPODAROWANIA WNĘTRZA KWARTAŁU
PRZY UL. BARICKIEGO, NOWOWIEJSKIEJ, ŻEROMSKIEGO I KLUCZBORSKIEJ WE WROCŁAWIU

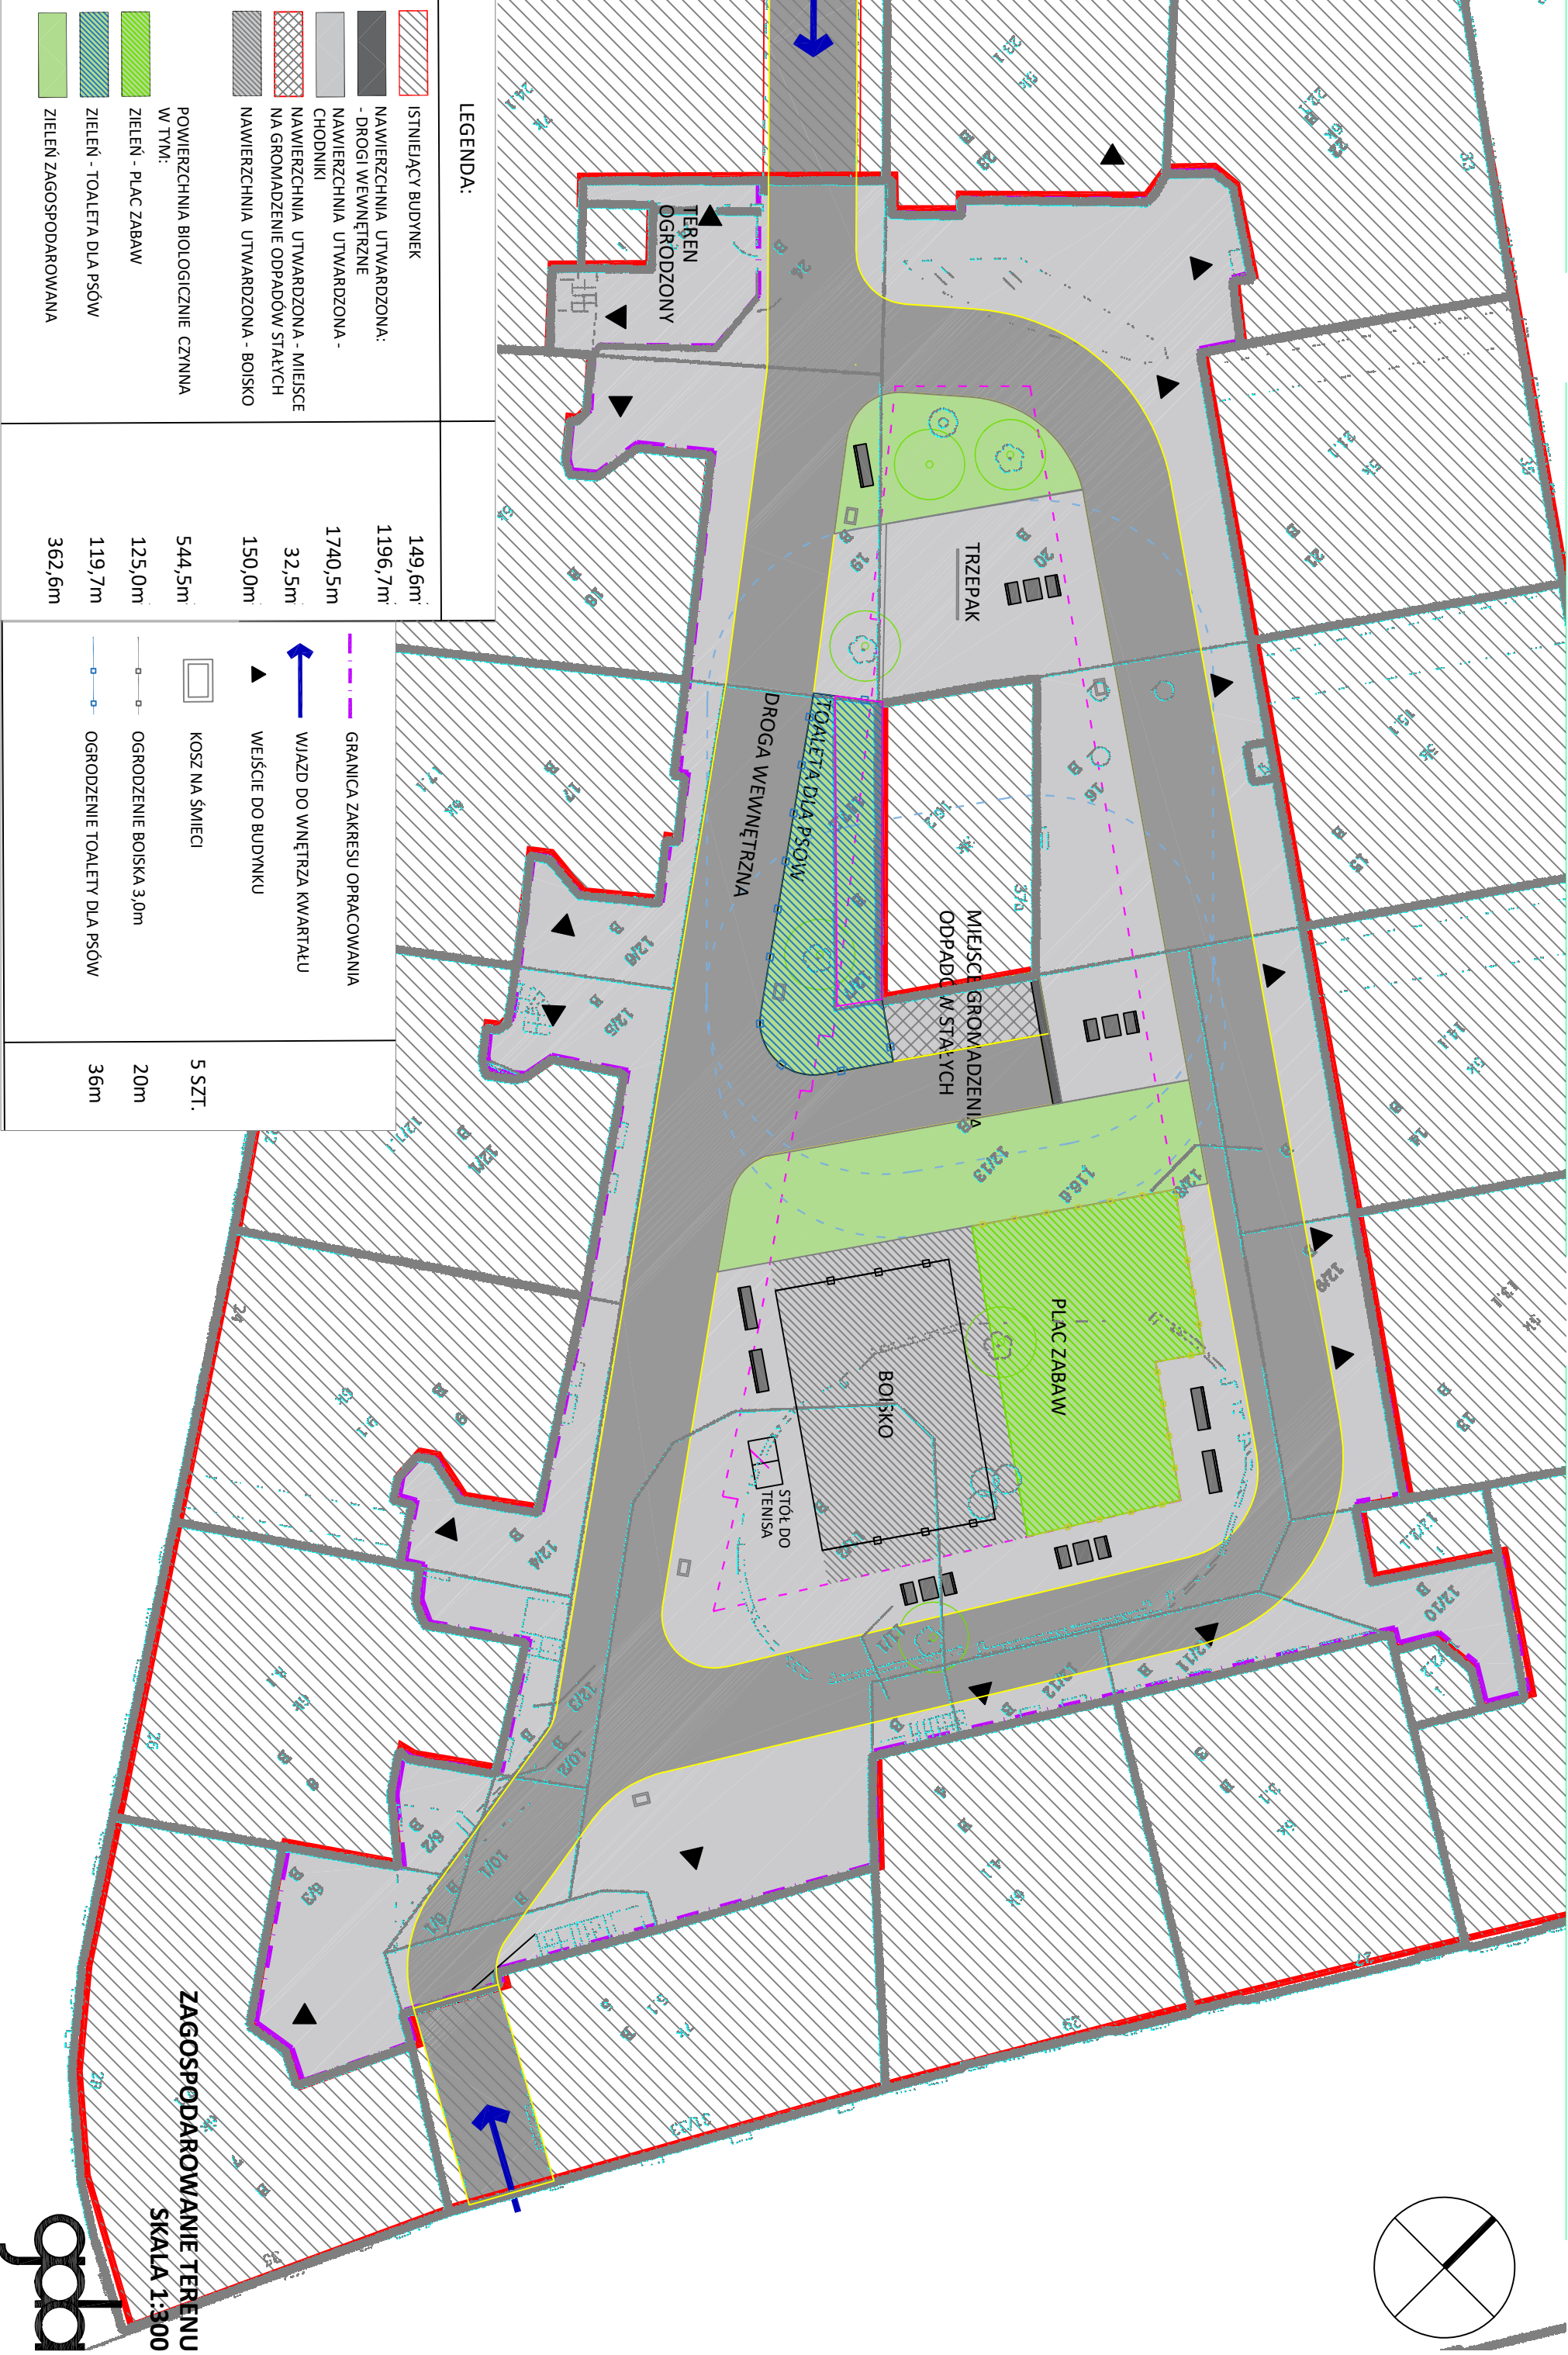

ZAGOSPODAROWANIE TERENU
SKALA 1:300

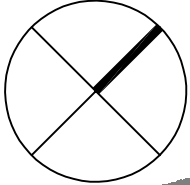