


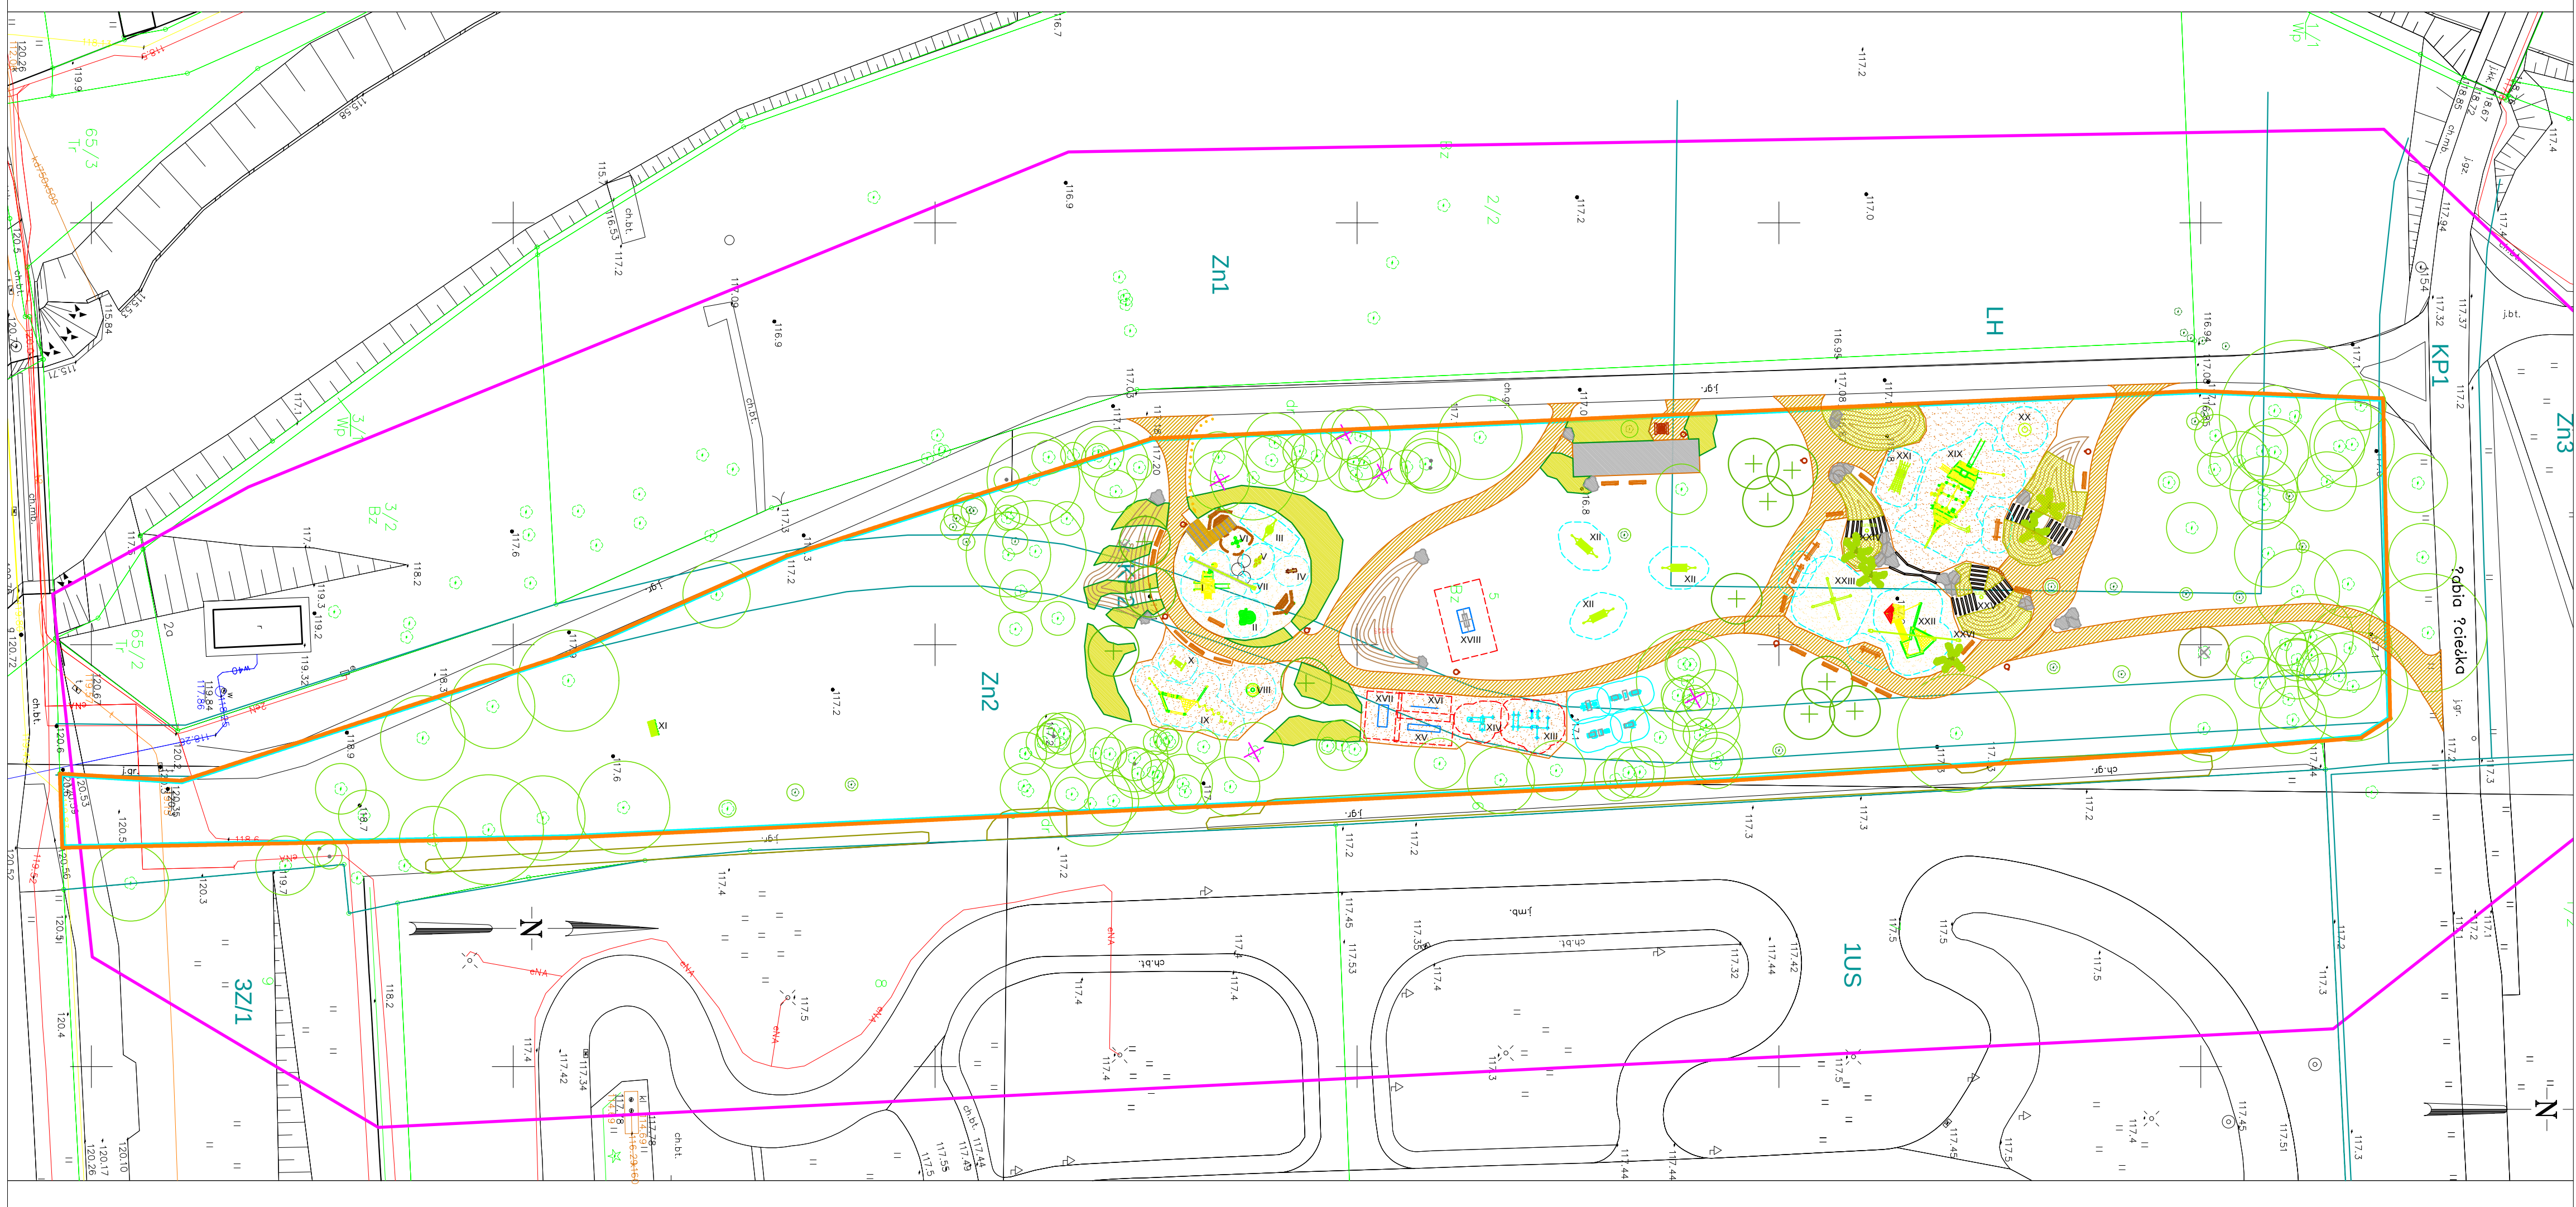

LEGENDA

- granica opracowania
- zakres oddziaływania inwestycji
- drzewo - brak w terenie
- drzewo i grupa drzew
- krzew
- drzewo do usunięcia ze względów sanitarnych i bezpieczeństwa
- drzewo przewidziane do zabezpieczenia na czas robót budowlanych
- projektowana nawierzchnia żwirowa
- projektowana nawierzchnia bezpieczna - żwir
- projektowana nawierzchnia bezpieczna - piasek
- projektowana nawierzchnia toru do gry w bule
- projektowana grupa krzewów
- nr projektowanej rośliny wg doboru rośli
- projektowane pagórki

- elementy placu zabaw ze strefą bezpieczeństwa
- I kombinacja "Beetle" z elementami do zabawy piaskiem
- II zestaw do zabawy piaskiem
- III huśtawka mini z koszem
- IV bujak "Komar"
- V bujak "Pszczółki"
- VI elementy dla maluchów
- VII element do zabawy z dźwiękiem
- VIII karuzela "Kapsułka"
- IX balansująca kombinacja "Kajtek" nowy "Ostronos"
- X zabawka dźwiękowa
- XI bramka Street Soccer
- XII hamak

- elementy siłowni ze strefą bezpieczeństwa
- XIII stanowisko "rece"
- XIV stanowisko "brzuch, plecy"
- sprzęty instniejące wykorzystane w projekcie
- XV przepłotnia (zmiana lokalizacji)
- XVI drążki (zmiana lokalizacji)
- XVII drabinka (zmiana lokalizacji)
- XVIII stół do ping-ponga

- kosz na odpadki
- tablica informacyjna
- palisady drewniane niskie i wysokie
- ławka z oparciem i bez oparcia
- stół do gry w szachy
- stół z ławkami
- ozdobne kamienie

jednostka projektowa	LEAF PROJECT STUDIO Reda Piotr				adres : ul. Krowieńska 19 61-331 WROCLAW tel kom: 601 553 704 e-mail: biuro@lps.com.pl
inwestor	Zarząd Zieleni Miejskiej 50-231 Wrocław, ul. Trzebnicka 33				
temat	Plac zabaw i siłownia zewnętrzna na Niskich Łąkach działka nr 5, AM-12 obręb Południe				
autorzy	tytuł, imię, nazwisko	numer uprawnień	podpis		
główny projektant, proj. zagosp. terenu	dr inż. arch. Przemysław Wojsznis	72/08/DOIA			
projektant arch. krajobrazu	dr Piotr Reda	-			
projektant arch. krajobrazu	mgr inż. Michał Budny	-			
projektant arch. krajobrazu	mgr inż. Paweł Rymarowicz	-			
stadium	PROJEKT BUDOWLANY				
rysunek	PROJEKT ZAGOSPODAROWANIA TERENU				
data	lipiec 2018	skala	1 : 500	numer rysunku	2