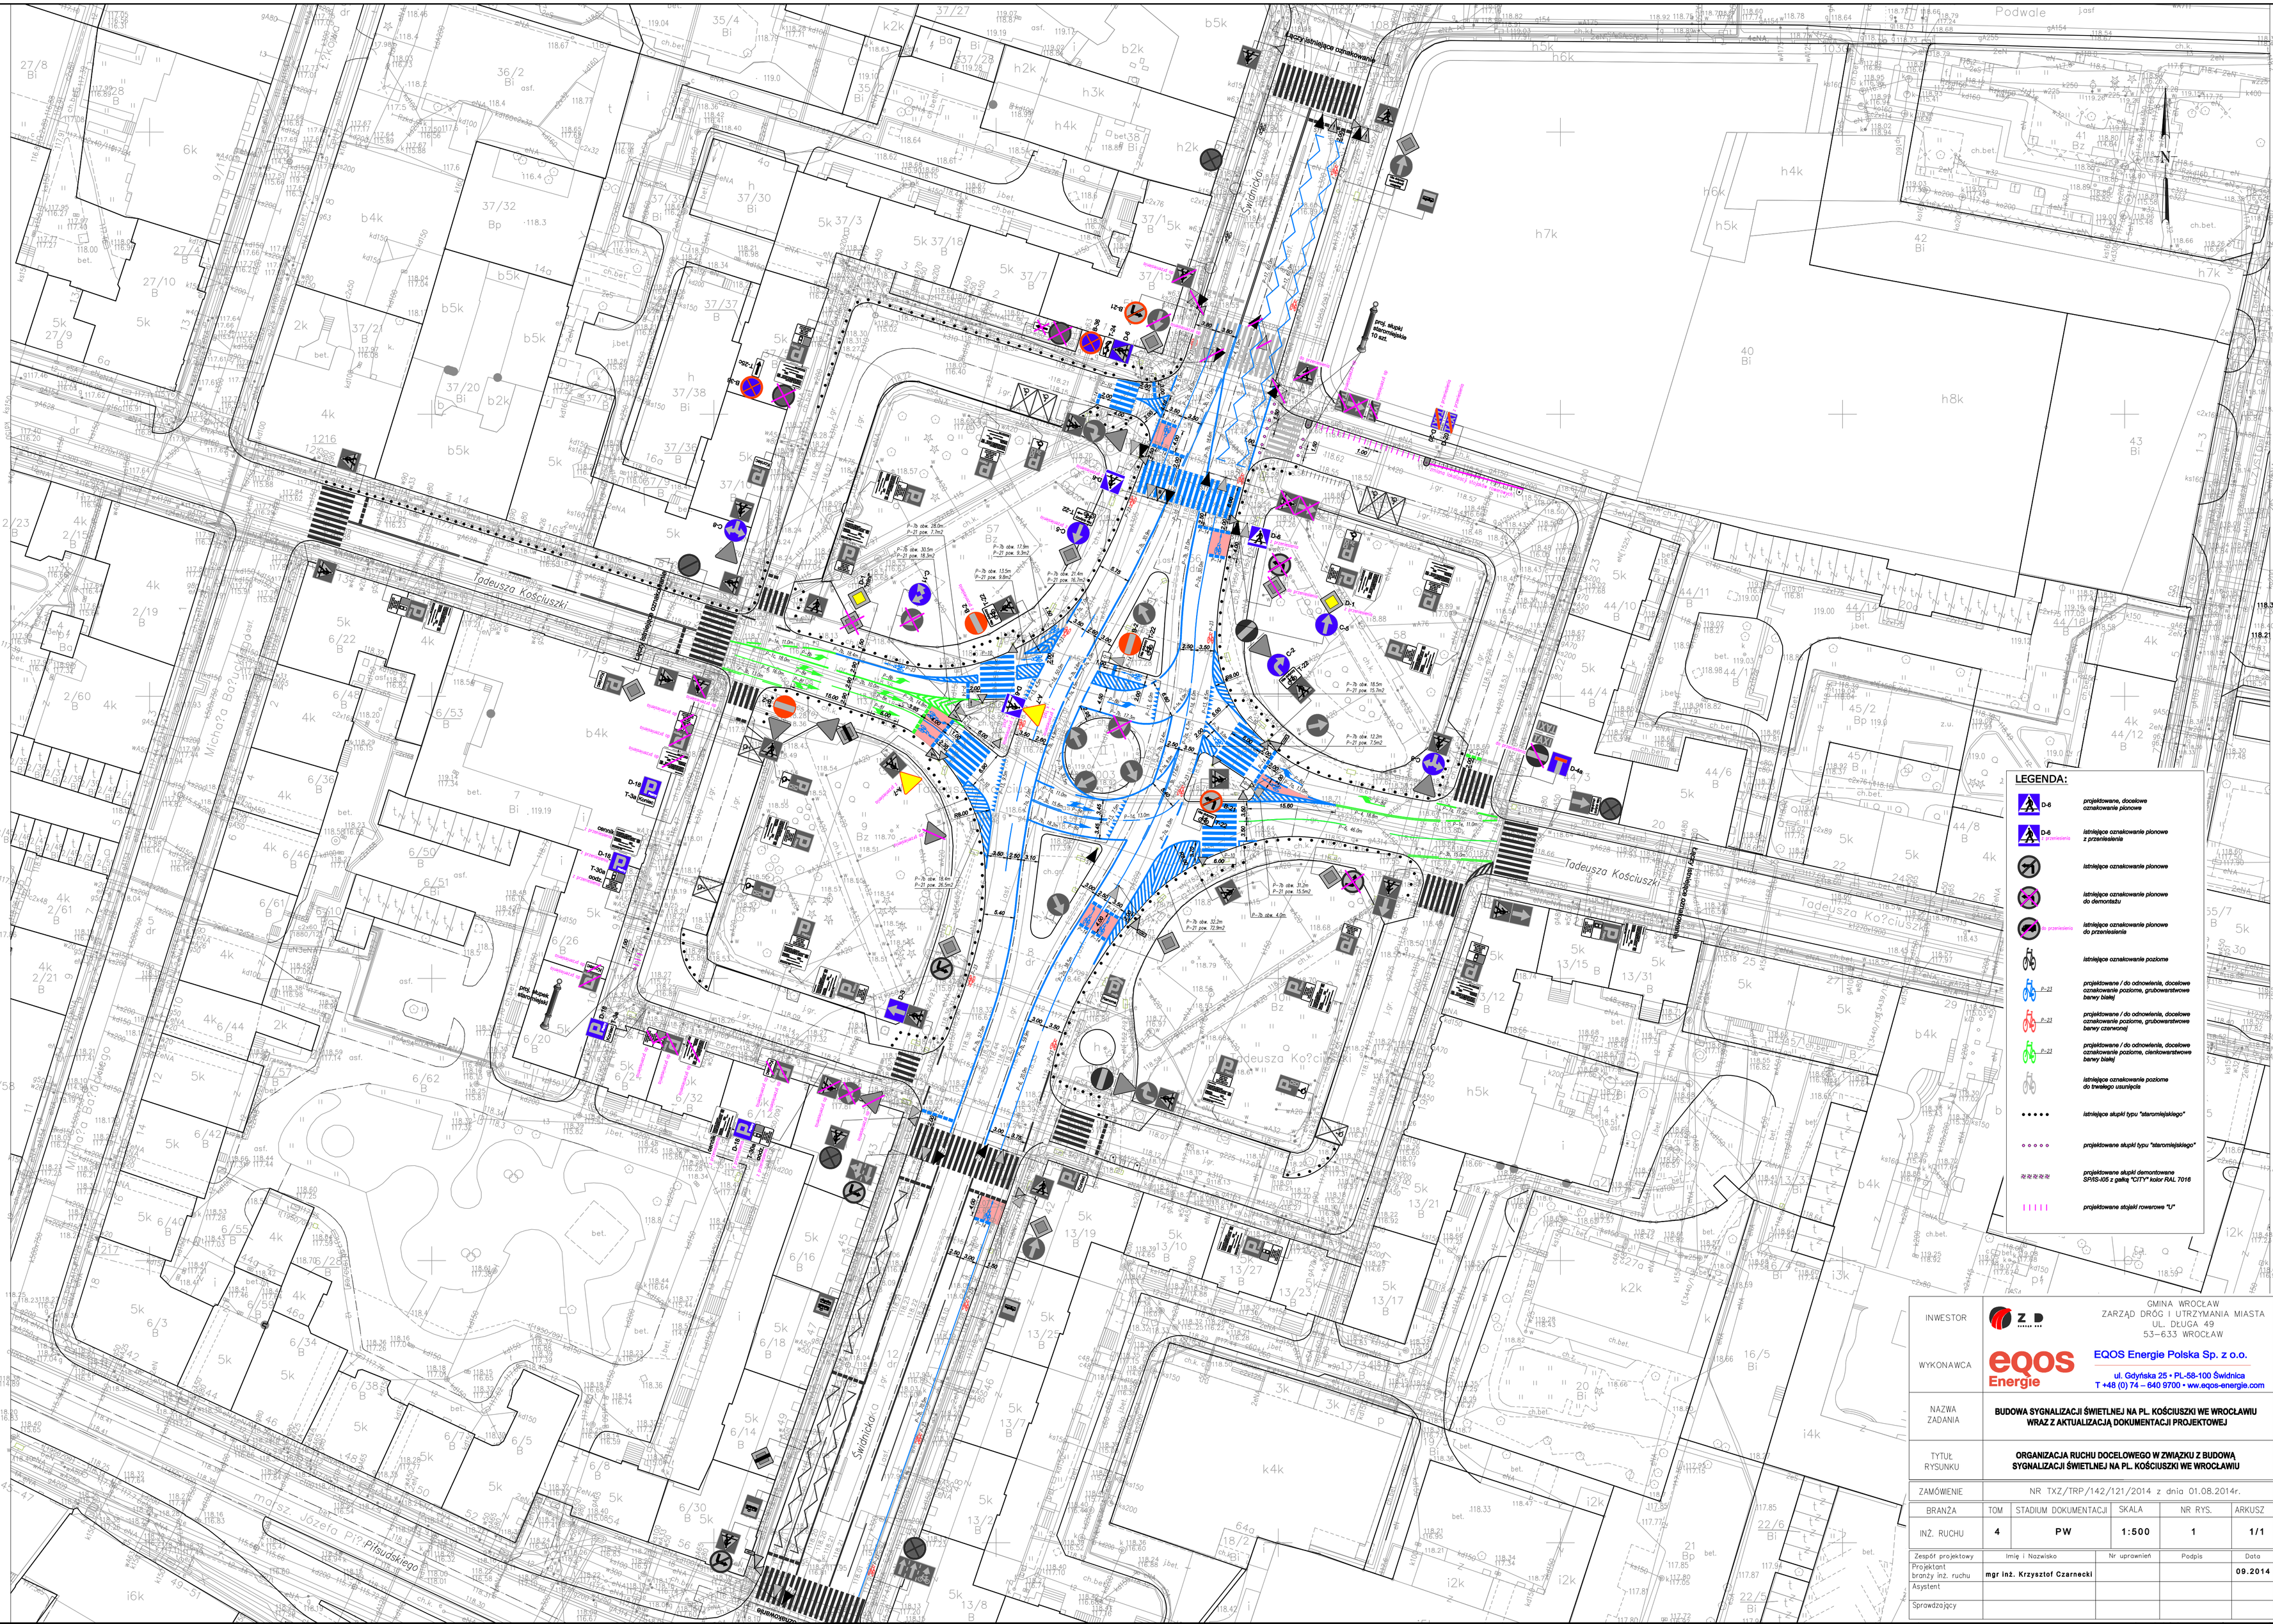

LEGENDA:

- D-6 — projektowane, docelowe oznakowanie pionowe
- D-6 z przeniesienia — istniejące oznakowanie pionowe z przeniesienia
- istniejące oznakowanie pionowe
- istniejące oznakowanie pionowe do demontażu
- istniejące oznakowanie pionowe do przeniesienia
- istniejące oznakowanie poziome
- P-23 — projektowane / do odnowienia, docelowe oznakowanie poziome, grubowarstwowe barwy białej
- P-23 — projektowane / do odnowienia, docelowe oznakowanie poziome, grubowarstwowe barwy czerwonej
- P-23 — projektowane / do odnowienia, docelowe oznakowanie poziome, cienkowarstwowe barwy białej
- istniejące oznakowanie poziome do trwałego usunięcia
- istniejące słupki typu "staromiejskiego"
- projektowane słupki typu "staromiejskiego"
- projektowane słupki demontowane SPRS-105 z gałką "CITY" kolor RAL 7016
- projektowane stojaki rowerowe "U"

INWESTOR	GMINA WROCŁAW ZARZĄD DRÓG I UTRZYMANIA MIASTA UL. DŁUGA 49 53–633 WROCŁAW
WYKONAWCA	EQOS Energie Polska Sp. z o.o. ul. Gdyńska 25 • PL-58-100 Świdnica T +48 (0) 74 – 640 9700 • ww.eqos-energie.com
NAZWA ZADANIA	**BUDOWA SYGNALIZACJI ŚWIETLNEJ NA PL. KOŚCIUSZKI WE WROCŁAWIU WRAZ Z AKTUALIZACJĄ DOKUMENTACJI PROJEKTOWEJ**
TYTUŁ RYSUNKU	**ORGANIZACJA RUCHU DOCELOWEGO W ZWIĄZKU Z BUDOWĄ SYGNALIZACJI ŚWIETLNEJ NA PL. KOŚCIUSZKI WE WROCŁAWIU**
ZAMÓWIENIE	NR TXZ/TRP/142/121/2014 z dnia 01.08.2014r.

BRANŻA	TOM	STADIUM DOKUMENTACJI	SKALA	NR RYS.	ARKUSZ
INŻ. RUCHU	4	PW	1:500	1	1/1

Zespół projektowy	Imię i Nazwisko	Nr uprawnień	Podpis	Data
Projektant branży inż. ruchu	mgr inż. Krzysztof Czarnecki			09.2014
Asystent				
Sprawdzający				