


WARIANT 3

ULICA



ZIELONA

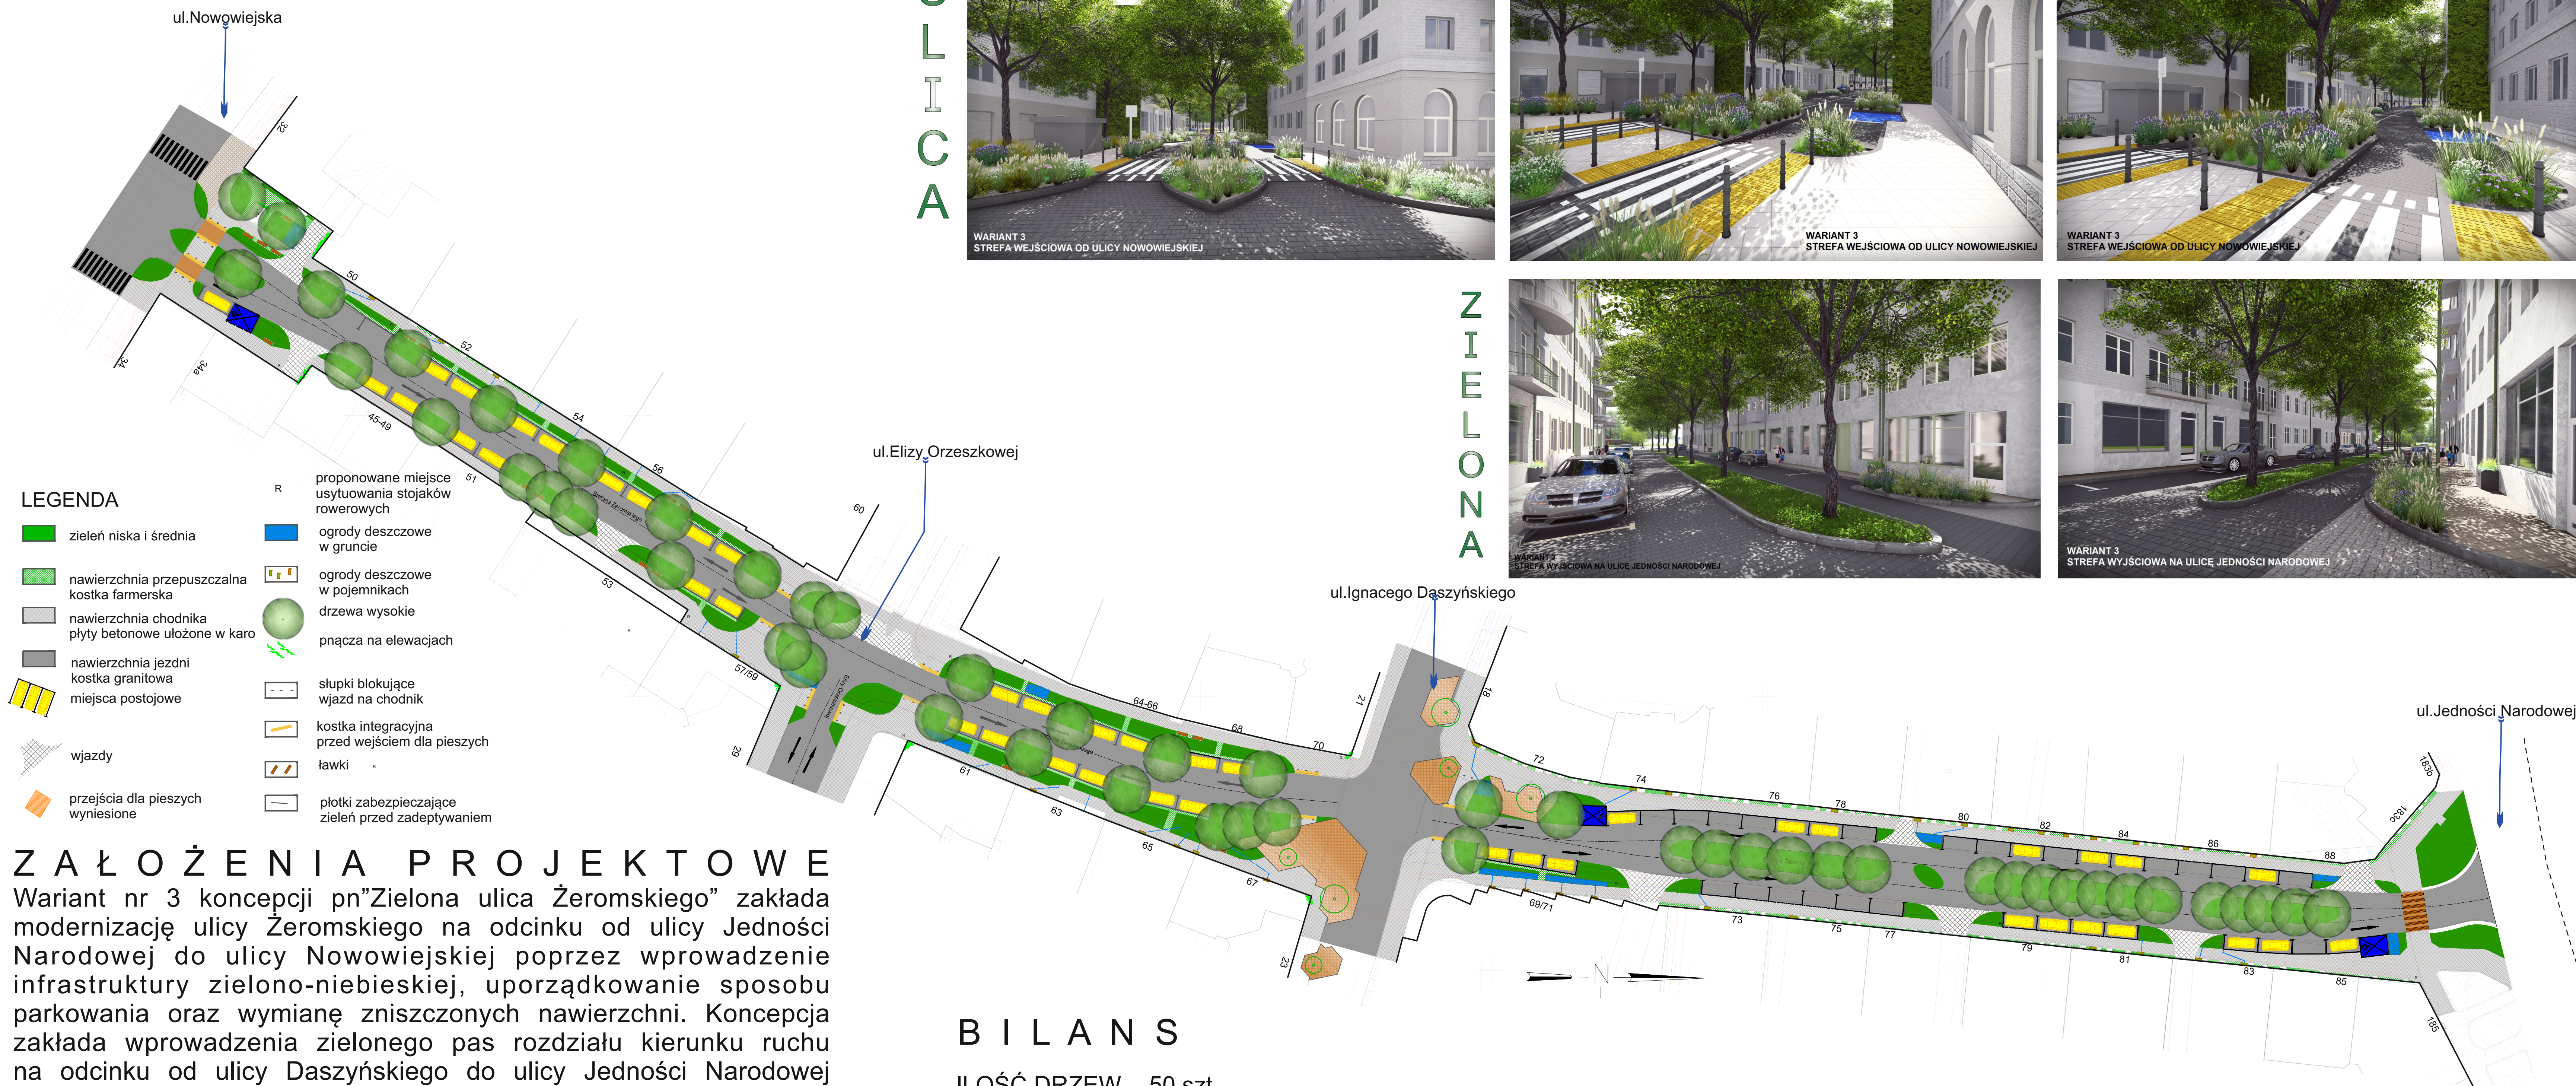

Z A Ł O Ż E N I A P R O J E K T O W E

Wariant nr 3 koncepcji pn "Zielona ulica Żeromskiego" zakłada modernizację ulicy Żeromskiego na odcinku od ulicy Jedności Narodowej do ulicy Nowowiejskiej poprzez wprowadzenie infrastruktury zielono-niebieskiej, uporządkowanie sposobu parkowania oraz wymianę zniszczonych nawierzchni. Koncepcja zakłada wprowadzenia zielonego pas rozdziału kierunku ruchu na odcinku od ulicy Daszyńskiego do ulicy Jedności Narodowej co wymusi zmianę geometrii krawężników oraz przebudowę jezdni. Koncepcja zakłada wprowadzenie zieleni wysokiej na całej długości ulicy, jednak na odcinku od ulicy Nowowiejskiej do ulicy Daszyńskiego drzewa zostaną posadzone w pasach bocznych pomiędzy miejscami parkingowymi z zachowaniem nasadzeń rytmicznych, a na odcinku od ulicy Daszyńskiego do ulicy Jedności Narodowej na zielonej wyspie w części środkowej jezdni. Miejsca parkingowe wyznaczone zostaną przy jezdni, bez możliwości wjazdu na chodnik. Istniejąca nawierzchnia jezdni zostanie zachowana, tylko w zakresie niezbędnym pod nasadzenia lub ewentualne naprawy zostanie przełożona.

B I L A N S

- ILOŚĆ DRZEW - 50 szt
- ZIELEŃ - 1917,08m²
- OGRODY DESZCZOWE - 102m²
- NAWIERZCHNIA PRZEPUSZCZALNA - 346,91m² (kostka farmerska)
- NAWIERZCHNIA UTWARDZONA - 5699,01m² (droga, chodnik)
- ILOŚĆ MIEJSC POSTOJOWYCH - 68 mp

WARIANT 3