




Wizualizacja 1 - widok na plac wejściowy

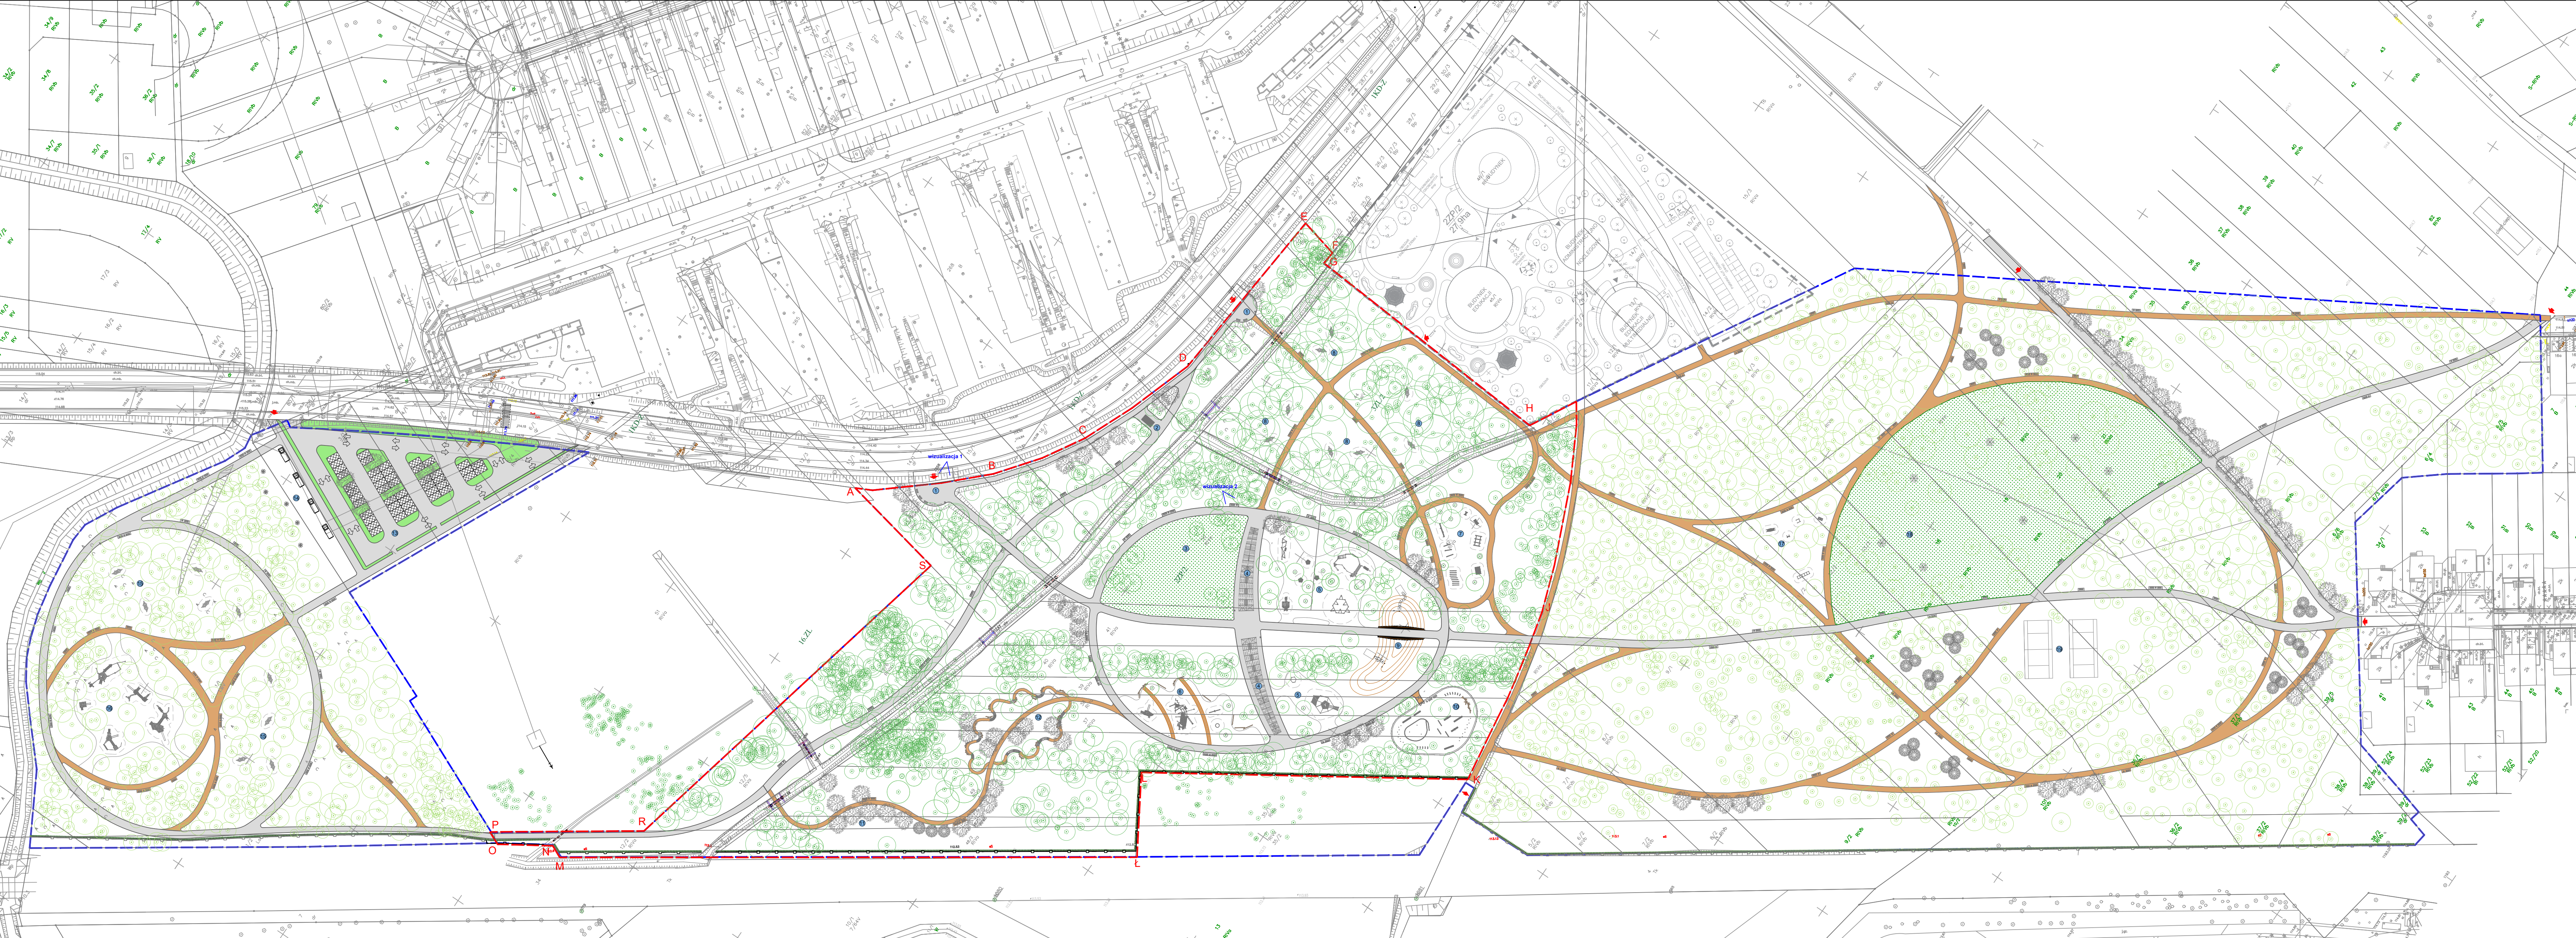

Wizualizacja 2 - widok na pergolę oraz górke ze zjeżdżalniami i placem zabaw

LEGENDA

- GRANICA PROJEKTU WYKONAWCZEGO
- GRANICA PROJEKTU KONCEPTYWNEGO
- GRANICE ODDZIAŁÓW
- WIEJSZCJA GŁÓWNE
- PODZIAŁ STANOWISKA NA TEREN PARKU

GŁÓWNE ELEMENTY ZAGOSPODAROWANIA PARKU:

- PLAC WEJSZCJOWY
- TOILETA
- TRAWNIK REKREACYJNY
- PERGOLA
- PLAC ZABAW LEŚNY I
- PLAC ZABAW "1 STEP"
- SIŁOWNIA PLENEROWA
- STREFA WYPOCZYNKOWA
- GÓRKA ZE ZJEZDZALNIAMI
- PS WYBEG
- LEŚNIA KACIA EDUKACYJNA
- SCENA SENSORYCZNA
- PARKING SAMOCHODOWY
- STREFA FOD TRUCKOW
- STREFA WYPOCZYNKOWA II
- PLAC ZABAW LEŚNY II
- SIŁOWNIA PLENEROWA II
- POLANA PIKNIKOWA
- BOISKA DO SIATKOWKI PLAZOWEJ

URZĄDZENIA MELIORACYJNE

- RÓWN MELIORACYJNY
- SIENIACE PRZEPUSZCZAJĄCE DO LIKWIDACJI
- PROJEKTOWANE ZABUDOWY

NAWIERZCHNIE PROJEKTOWANE

- GŁÓWNE ALLEJE PARKOWE
- NAWIERZCHNIA TRAWNIANA TYPU PASYFIC
- ORLUCZOWE ALLEJE PARKOWE
- NAWIERZCHNIA GRUNTOWA STABILIZOWANA
- NAWIERZCHNIA "DESEK"
- CIOTKOWA

ROŚLINNOŚĆ ISTNIEJĄCA

- ROŚLINNOŚĆ ISTNIEJĄCA CZ. WYKONAWCZA
- ROŚLINNOŚĆ ISTNIEJĄCA CZ. KONCEPTYWNA
- ROŚLINNOŚĆ ISTNIEJĄCA CZ. KONCEPTYWNA (NIEZAKWANTYFIKOWANE GOSPODARSTWA)

ROŚLINNOŚĆ PROJEKTOWANA

- ZELEŃ WYSOKA
- MASOWA ZARZĘDZAJĄCA
- SZPALE GRABOWY ROZSTAWA 0,8x0,8m
- TRAWNIK REKREACYJNY Z SIEWU

OSRODKA

- SYSTEMOWE OGRÓDZENIE
- PANELOWE LATY DO DEMONTAŻU

PARK MAŚLUCKI
zagospodarowanie terenu
położonego wzdłuż ul. Królewskiej
we Wrocławiu

LOKALIZACJA:
Działki o nr: 12/2, 12/5, 12/6, 13/3, 14/3, 15/3, 16/3, 17/3, 18/3, 19/3, 20/3, 21/3, 22/4, 32/2, 32/3, 32/4, 33/1, 48/1, 48/2, 49, 36, 37, 38, 39, 40, 41, 42, 43, 44, 50, AM-1 w obrębie Pilzycy.

FAZA:
PROJEKT BUDOWLANY

INWESTOR:
Gmina Wrocław
pl. Nowy Targ 1-8
50-141 Wrocław

KEPKA
ARCHITEKTURA KRAJOBRAZU
ul. Białostocka 34/35 50-005 Wrocław
tel. 071 719 966

AUTORZY:
Oprac.: mgr inż. arch. kraj. Marta Kepka
mgr inż. arch. kraj. Magdalena Budyta

KONCEPCJA ZAGOSPODAROWANIA
TERENU

branża:	ARCHITEKTURA	A-00
data:	marzec 2018	
skala:	1:1000	